




**PLANTA CHAVE**


**SIMBOLOGIA**

LEGENDA	
SIMBOLOGIA	DESCRIÇÃO
	ÁREA PAVIMENTADA COM ASFALTO

1 PLANTA DE PAVIMENTAÇÃO - TRECHO 08 - E74-E83  
ESCALA 1/500

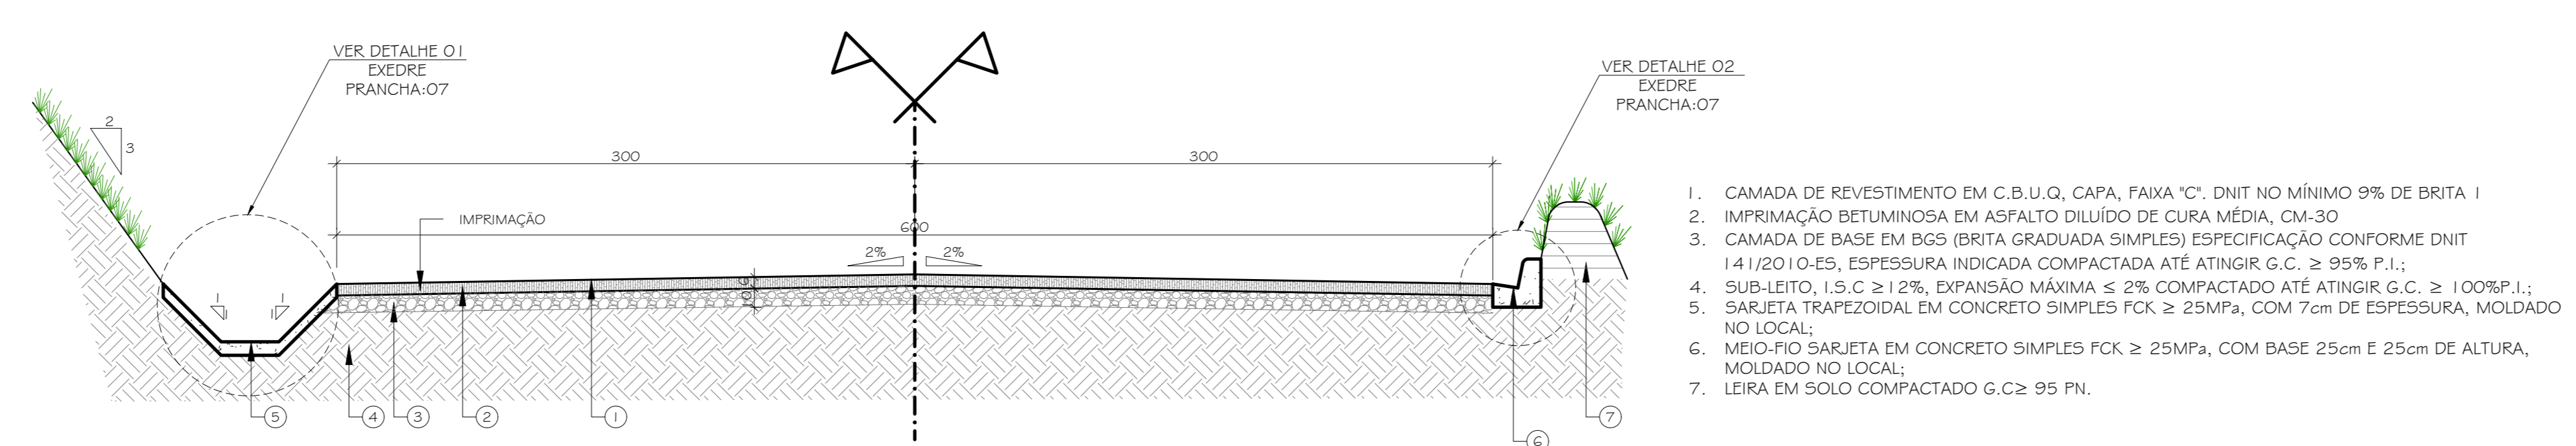

2 SEÇÃO TRANSVERSAL - E74+30-E78+34 / E81+9.30-E87  
ESCALA 1/25

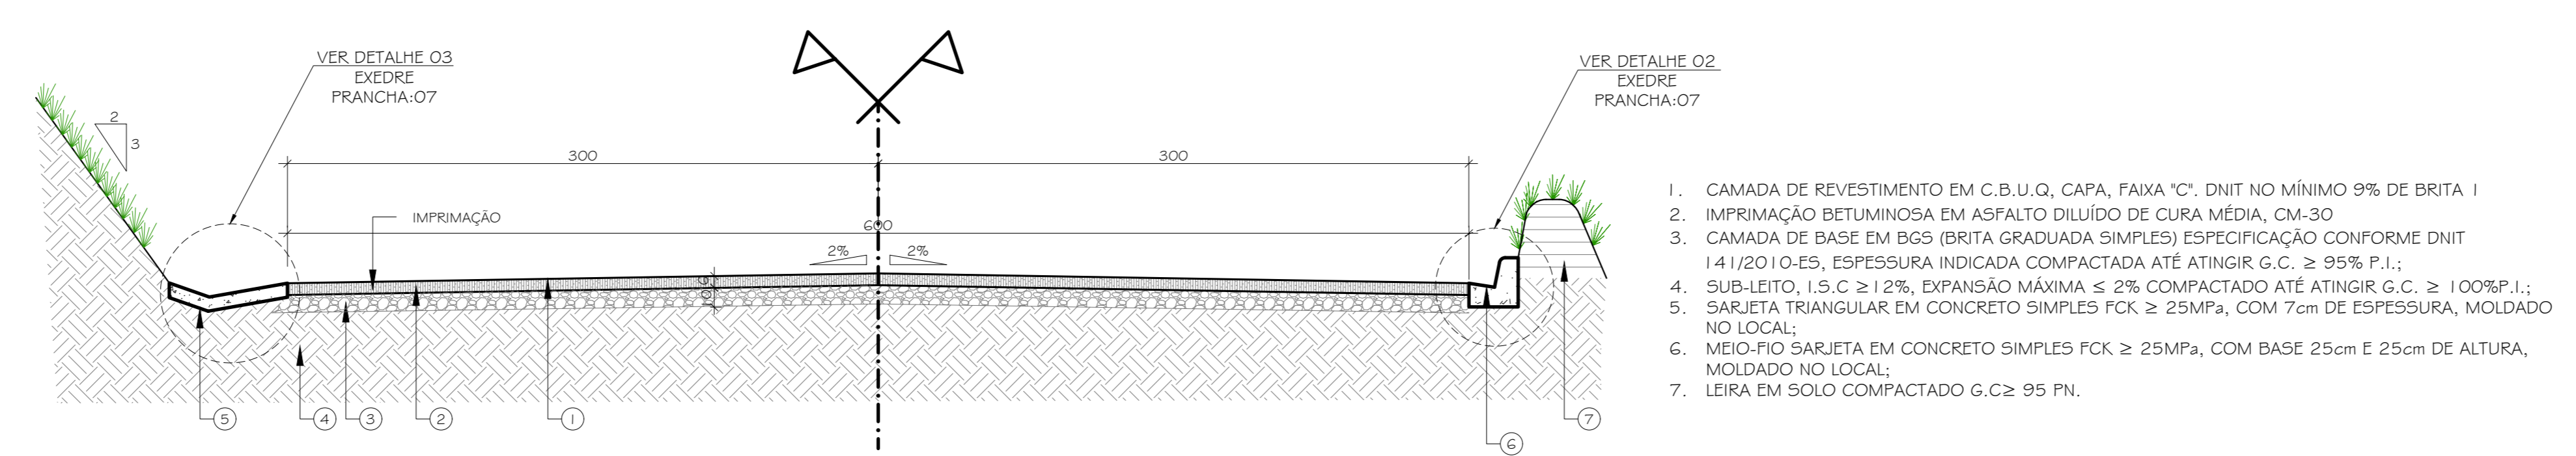

3 SEÇÃO TRANSVERSAL - E71+32-E74+30 / E75+35-E78+34  
ESCALA 1/25

**NOTAS GERAIS**

- Base levantamento planialtimétrico, atualizado com medições in-loco.
  - Níveis e dimensões em metros.
  - Estaqueamento de 50 em 50m.
- DIREITOS AUTORAIS RESERVADOS. A REPRODUÇÃO TOTAL OU PARCIAL SEM PREVIA AUTORIZAÇÃO, SUJEITARÁ O INFRATOR ÀS PENAS DA LEI FEDERAL 9610/98 E LEI ESTADUAL Nº 4144.

REVISÃO	EMISSÃO INICIAL	DISCRIMINAÇÃO	DATA	VISTOS

SIB - SECRETARIA MUNICIPAL DE OBRAS

**CONSTRUTORA**

LOCAL: ESTRADA ARNALDO DIECKHOFF - BREJAL POISE, PERNAMBUCO	ARQUIVO: T020224-BREJAL-PAVIMENTAÇÃO.dwg	PROJETISTA <b>theopratiq</b> arquitetos - engenheiros
<b>PROJETO EXECUTIVO DE PAVIMENTAÇÃO E DRENAGEM</b>		ELABORADO: 09/09/2024 DE OLIVEIRA 09/11/2024
PROJETO DE PAVIMENTAÇÃO PLANTA TRECHO 08		DATA: 09/10
[T]H[E]O[2]3[2]4-[E]X[E]P[A]V[1]-[0]9		PROJETO: ESCALA: 1:2500