


VISTAS DE REFERÊNCIA

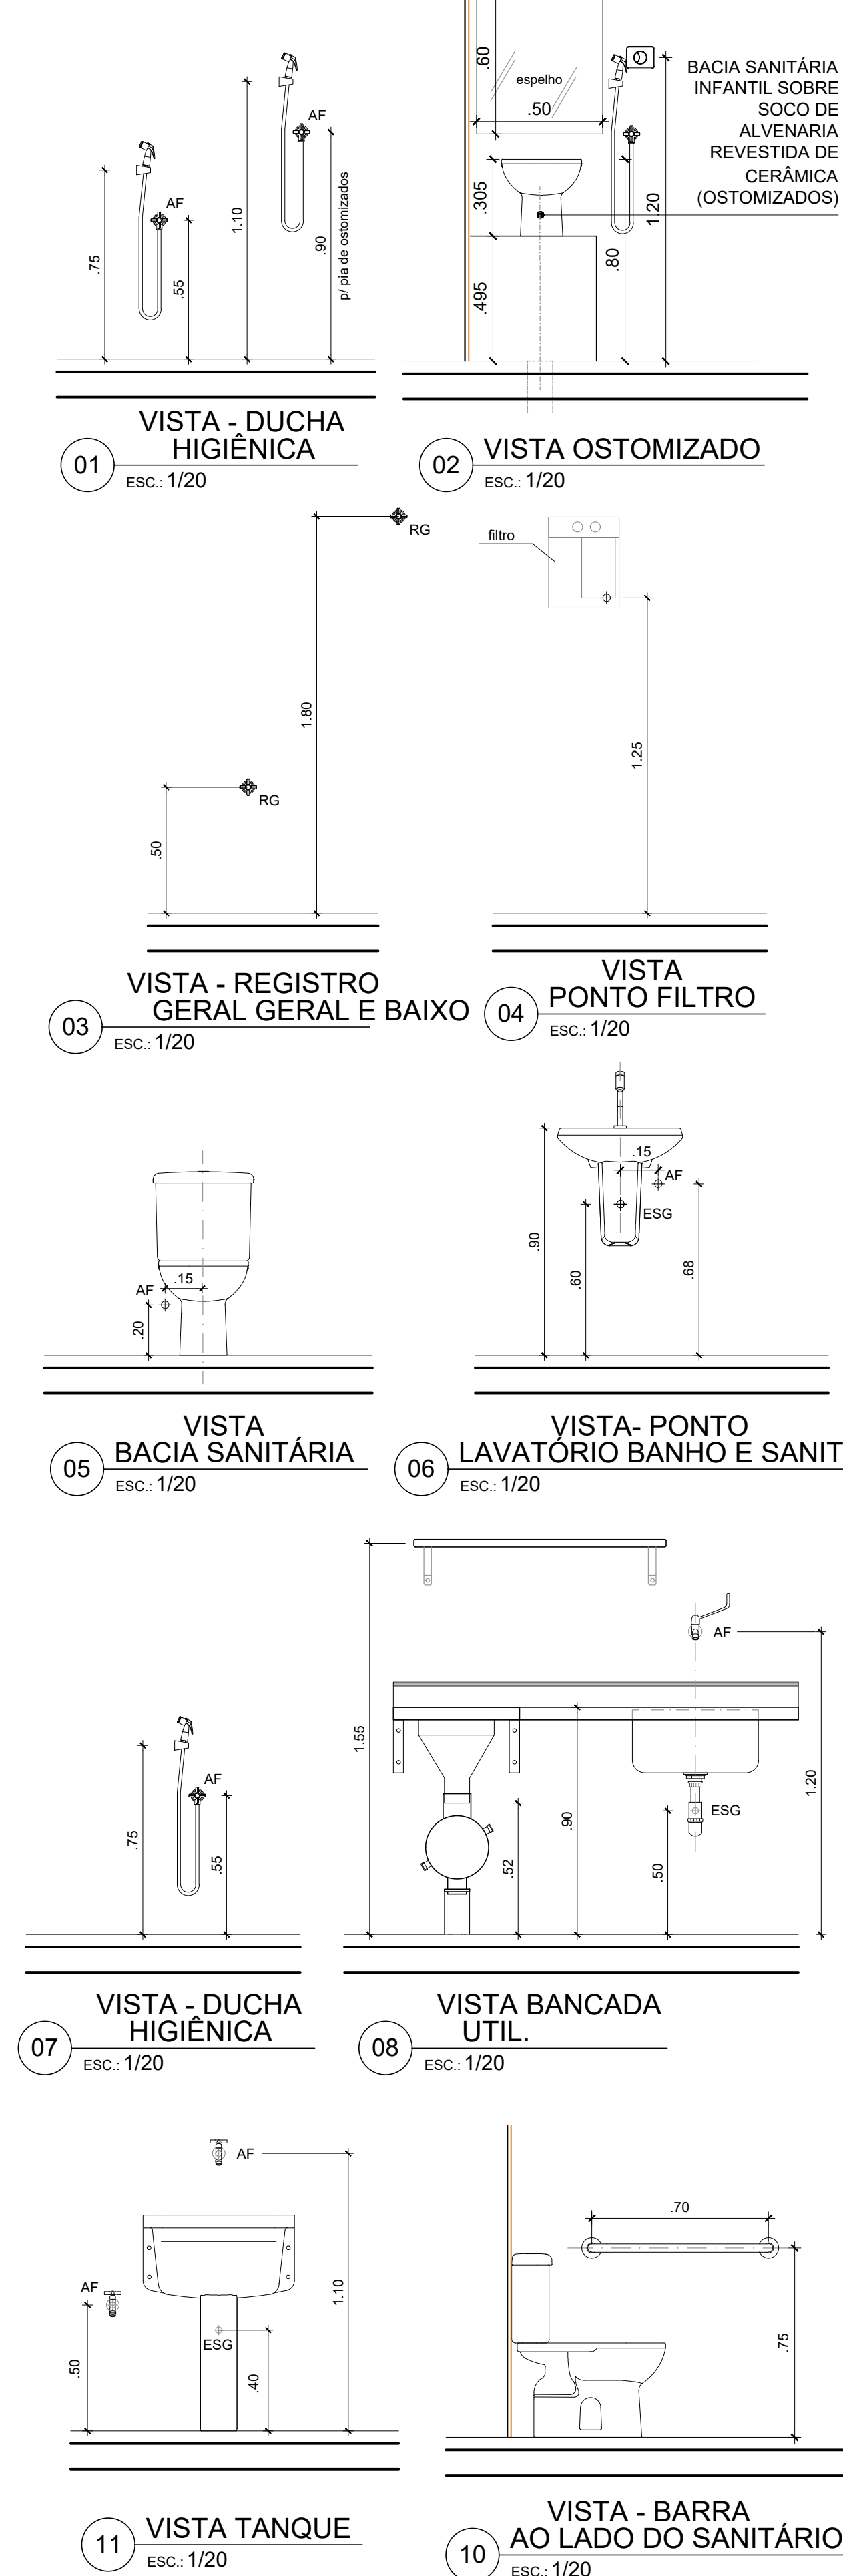

PROJ.	04-01-2014	ALTERAÇÃO EM AMBIENTE, INCLUIÇÃO DE EQUIPAMENTOS	VERO
REV.	20-03-2015	REVISÃO	VERO
REVISÃO	DATA	MODIFICAÇÃO	VERO

COMPLEXO DE SAÚDE ALTO DA SERRA
Rua Teresa, 1781 - Alto da Serra
PETROPOLIS - RJ
SERVIÇO SOCIAL AUTÔNOMO HOSPITAL ALCIDES CARNEIRO

COMPLEXO DE SAÚDE ALTO DA SERRA
PLANTA BAIXA TERREO e 1º PAVIMENTO -
PONTOS DE HIDRÁULICA

PROJ.	04/09	PROJETO	04/09
PROJ.	04/09	PROJETO	04/09