



1 FACHADA FRONTAL
ESCALA 1:75

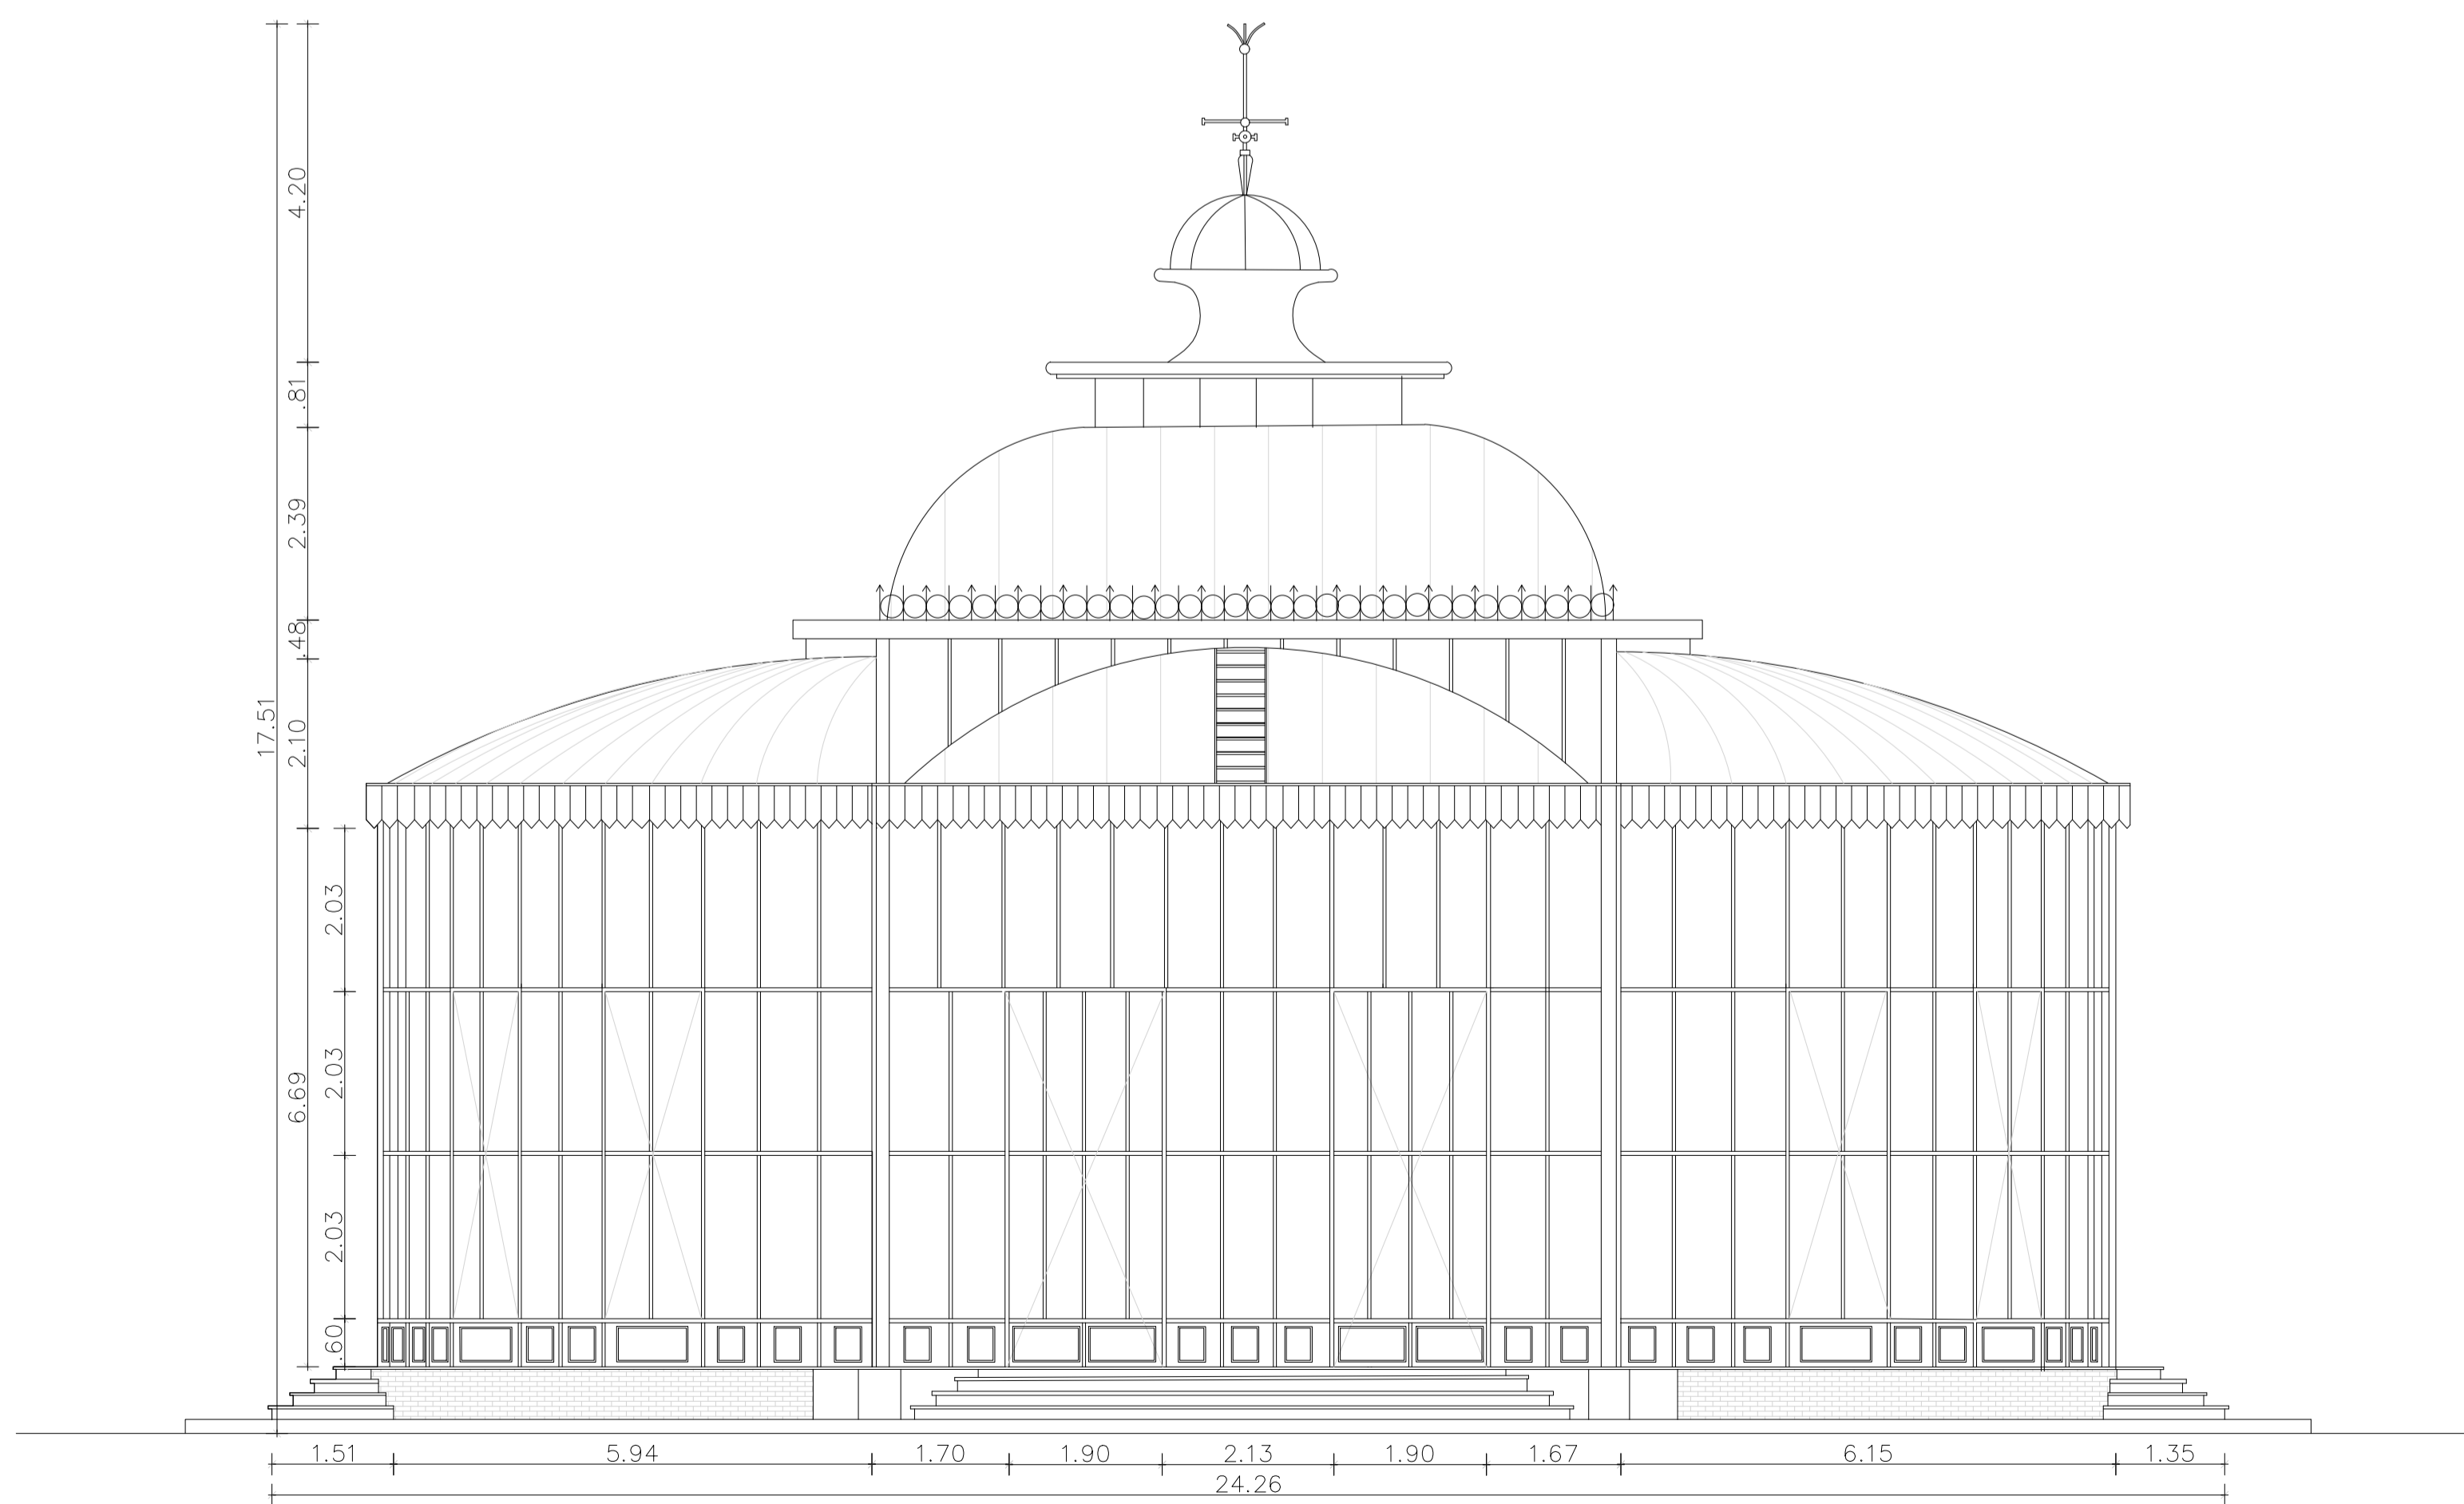

2 FACHADA LATERAL
ESCALA 1:75

OBS: MEDIDAS EXPRESSAS EM METROS. TODAS AS MEDIDAS DEVEM SER CONFERIDAS NO LOCAL.

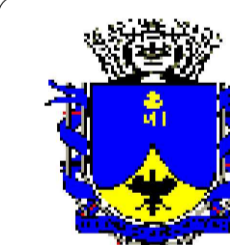

PREFEITURA MUNICIPAL
DE PETRÓPOLIS
Secretaria de Obras
Departamento de Projetos, Convênios e PPP

TÍTULO PALÁCIO DE CRISTAL	PROJETO FACHADAS FRONTAL E LATERAL	
LOCAL RUA ALFREDO PACHÁ CENTRO PETRÓPOLIS/RJ	ESCALA 1/75	PRANCHA 02/04
AUTOR DO DESENHO ANA LUIZA DA CONCEIÇÃO NOGUEIRA	CARIMBO DO AUTOR DO PROJETO DE ARQUITETURA	
AUTOR DO PROJETO DE ARQUITETURA ALDIR CONY ENGENHEIRO		
VISTOS E CARRIBOS:		
CÓDIGO DO PROJETO:		