




1 IMPLANTAÇÃO  
ESC.: 1/250

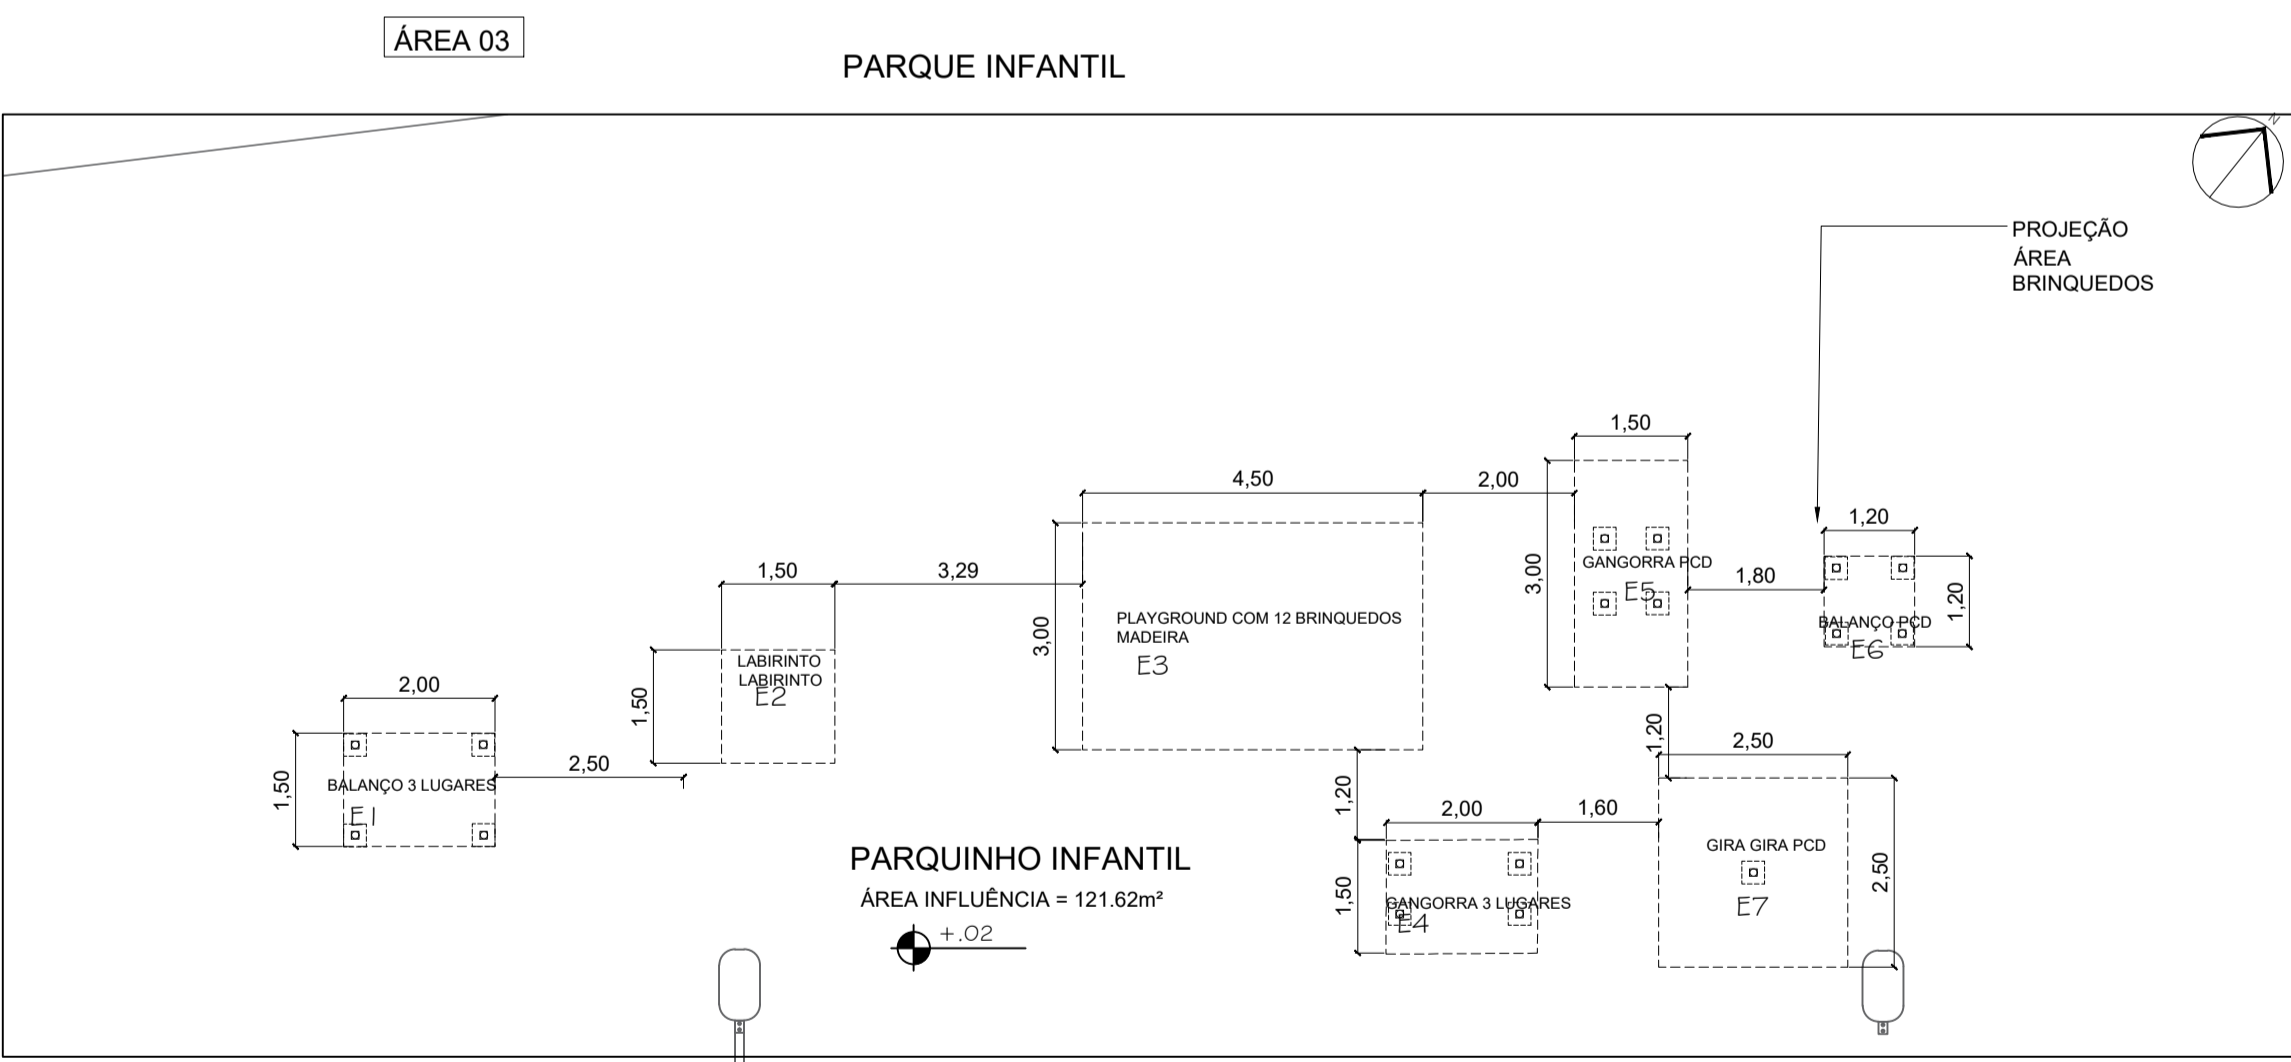


3 PLANTA BAIXA  
ESC.: 1/100

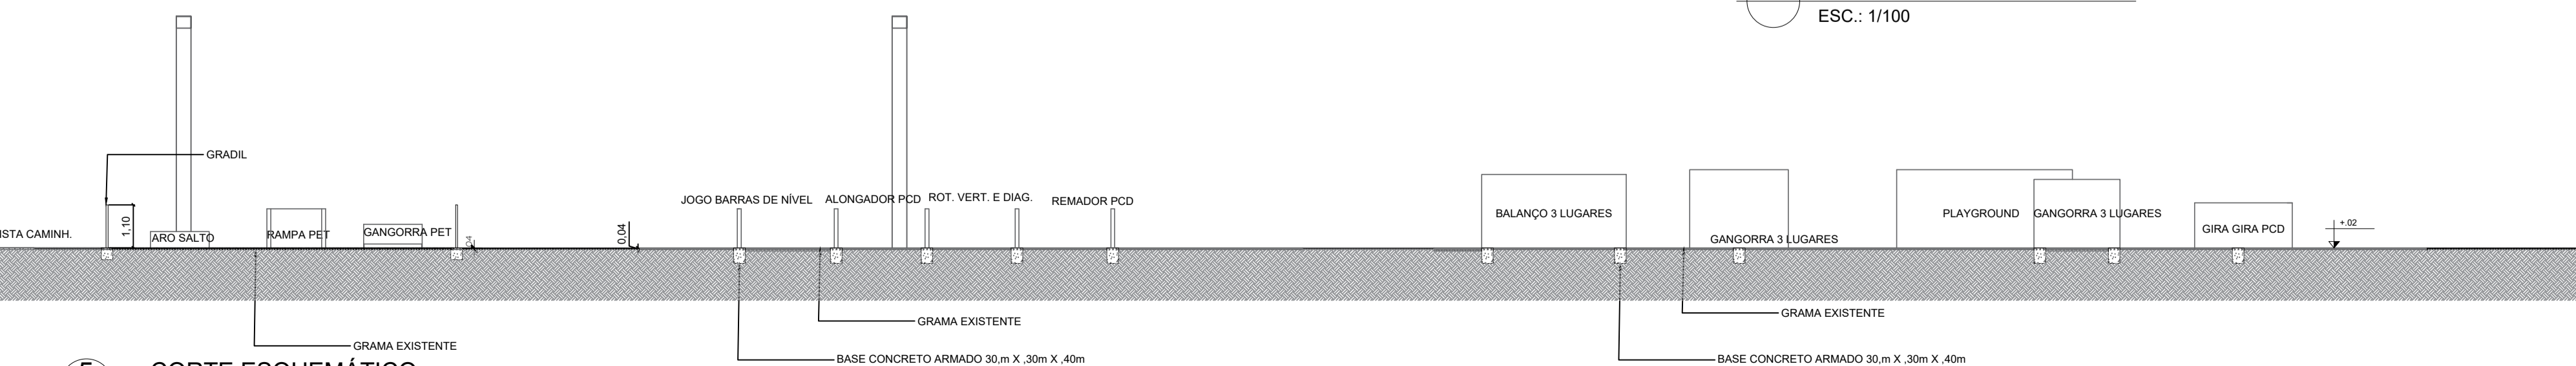

5 CORTE ESQUEMÁTICO  
ESC.: 1/125

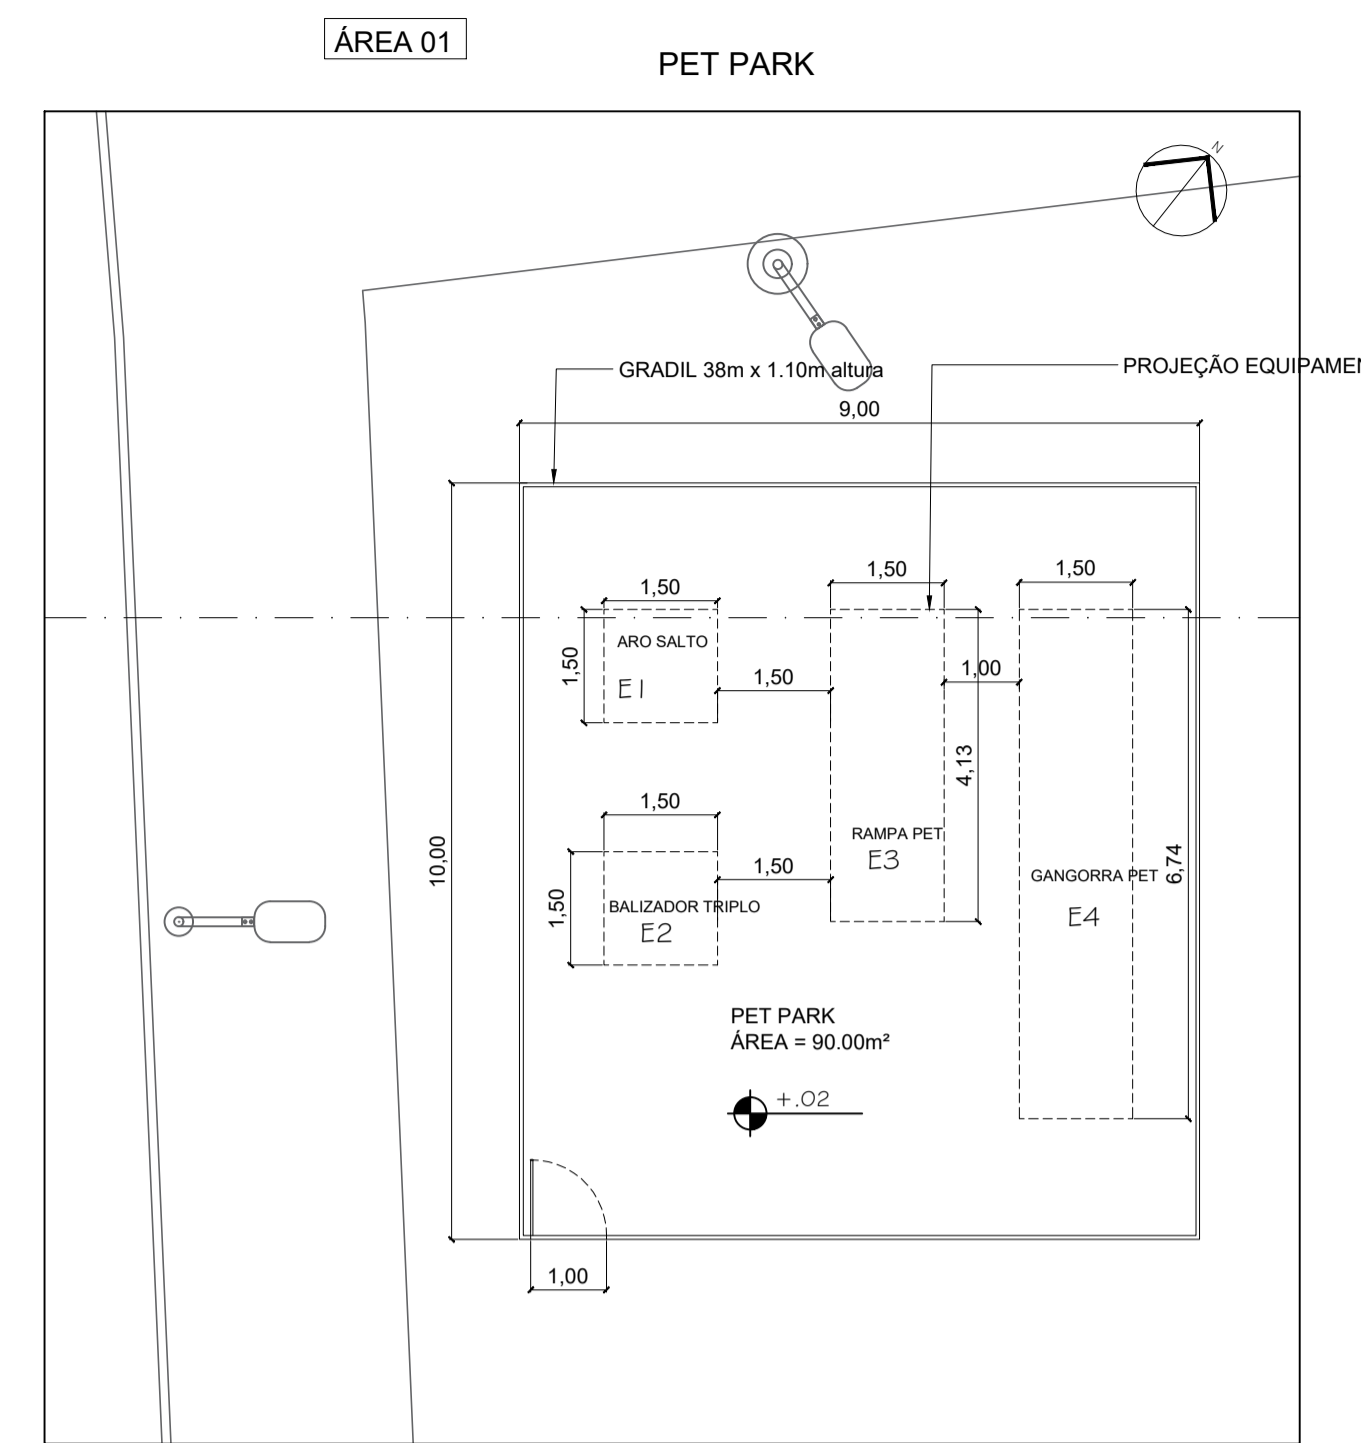

2 PLANTA BAIXA LAYOUT  
ESC.: 1/100


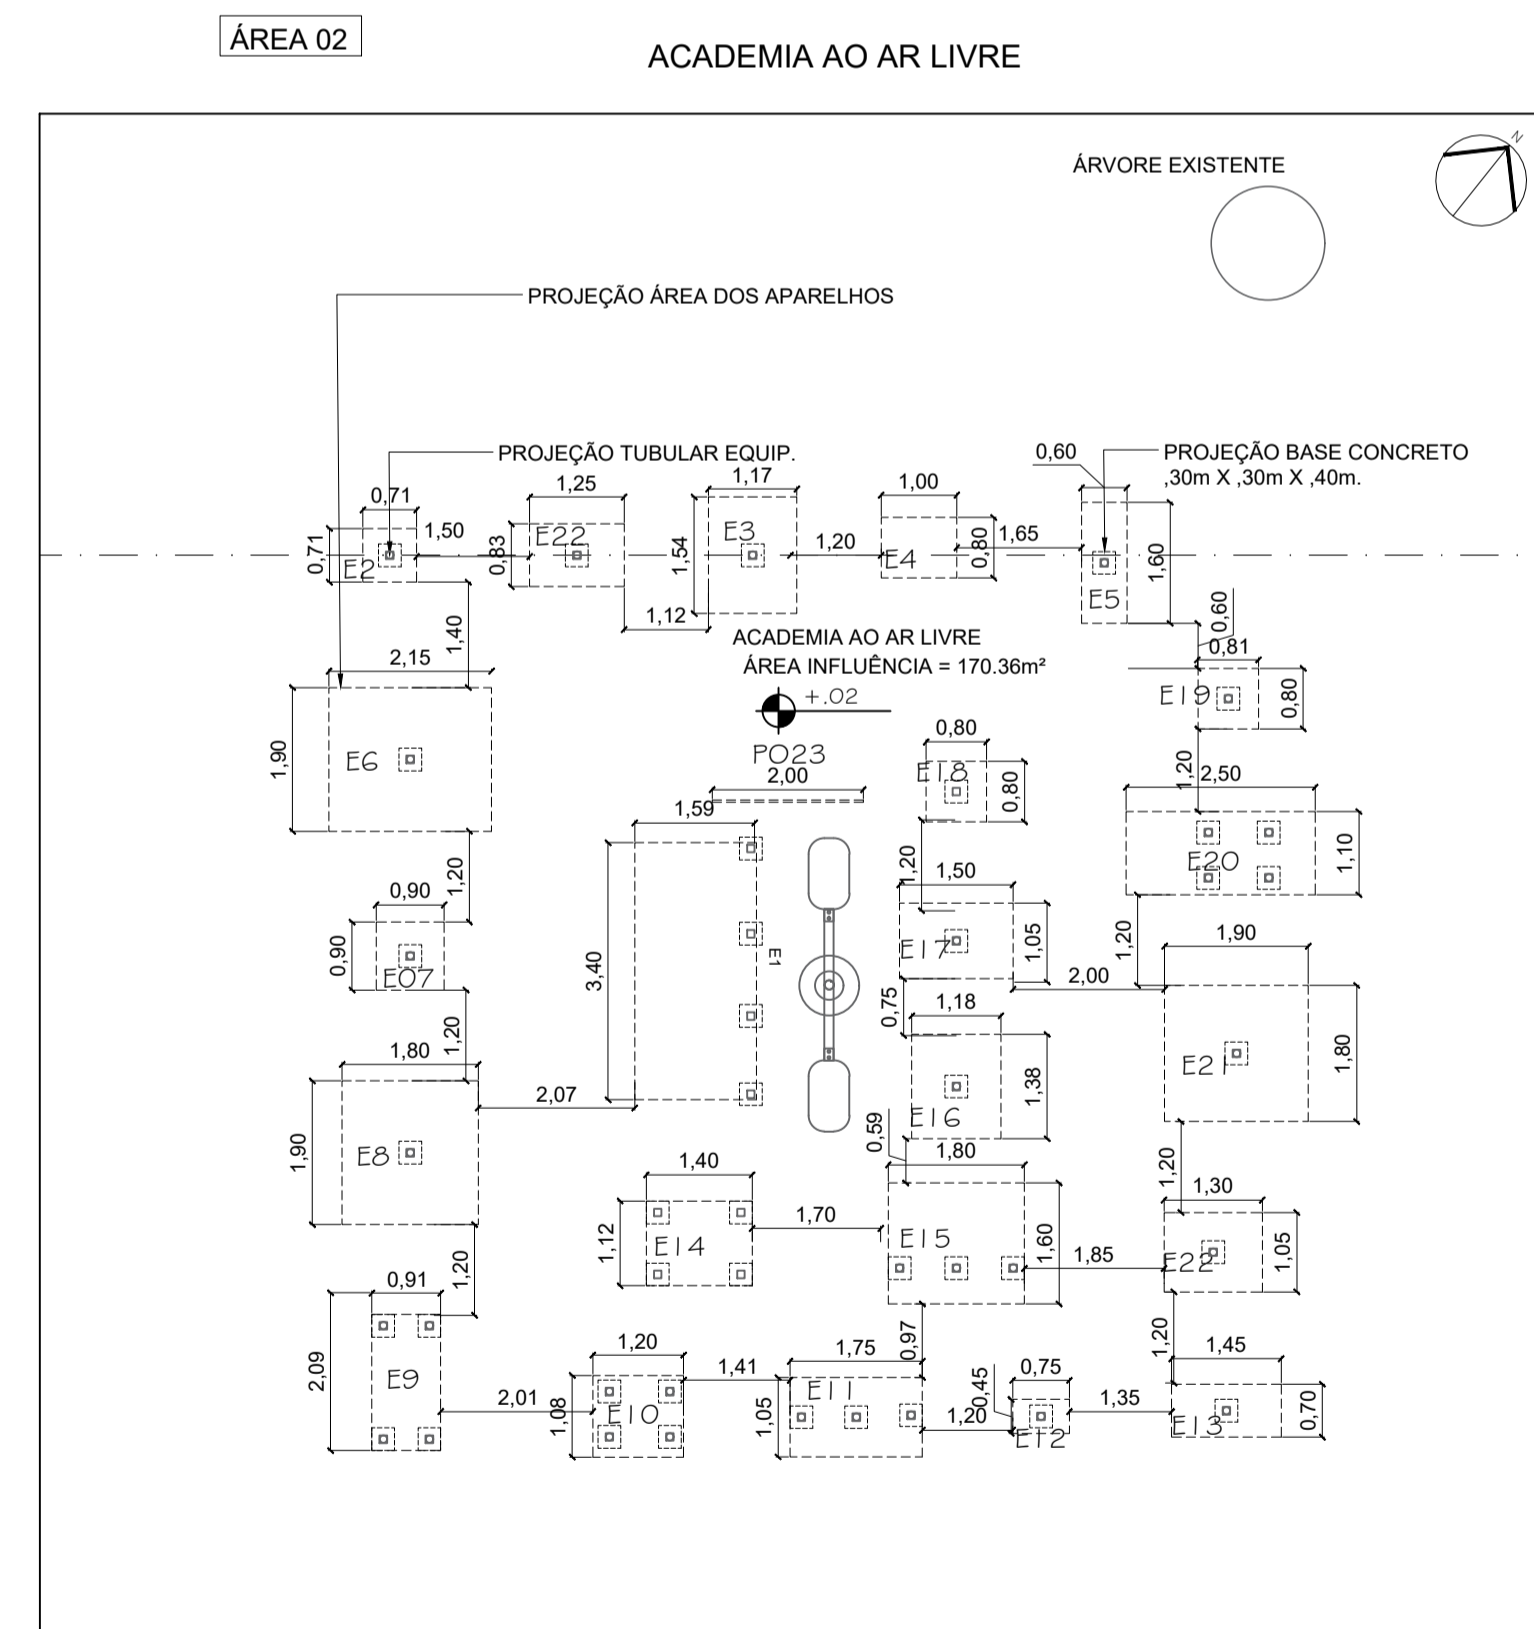


4 PLANTA BAIXA LAYOUT  
ESC.: 1/100

QUADRO DE ÁREAS	
PET PARK	ÁREA = 90m²
ACADEMIA AO AR LIVRE	ÁREA INFLUÊNCIA = 170,36m²
PARQUE INFANTIL	ÁREA INFLUÊNCIA = 121,62m²

ACADEMIA AO AR LIVRE	
APARELHO	UN.
E1	JOGO BARRAS DE NÍVEL PCD
E2	ALONGADOR PCD
E3	REMADOR PCD
E4	SUPINO PCD
E5	VOADOR PECTORAL COM DORSAL PCD
E6	PRESSÃO DE PERNAS TRÍPLIO
E7	SURF DUPLO
E8	ALONGADOR 3 ALTURAS
E9	BICICLETA DUPLA
E10	CAVALGADA DUPLA
E11	CAMINHADA DUPLA
E12	ROTAÇÃO VERT. DUPLO
E13	PECTORAL COM PUXADOR
E14	ESQUI DUPLO
E15	REMADOR DUPLO
E16	ELÍPTICO MEC. DUPLO
E17	SIMULADOR ESC. DUPLO
E18	ADUÇÃO E ABDUÇÃO DE PERNAS
E19	TWIST DUPLO
E20	MULTI EXERC. 6 FUNÇÕES
E21	ALONGADOR 3 ALTURAS
E22	ROTAÇÃO DIAG. DUPLO PCD
PO23	PLACA DE ORIENTAÇÃO

PARQUE INFANTIL	
APARELHO	UN.
E1	BALANÇO 3 LUGARES
E2	LABIRINTO
E3	PLAYGROUND 12 BRINQUEDOS
E4	GANGORRA 3 LUGARES
E5	GANGORRA PCD
E6	BALANÇO PCD
E7	GIRA GIRA PCD

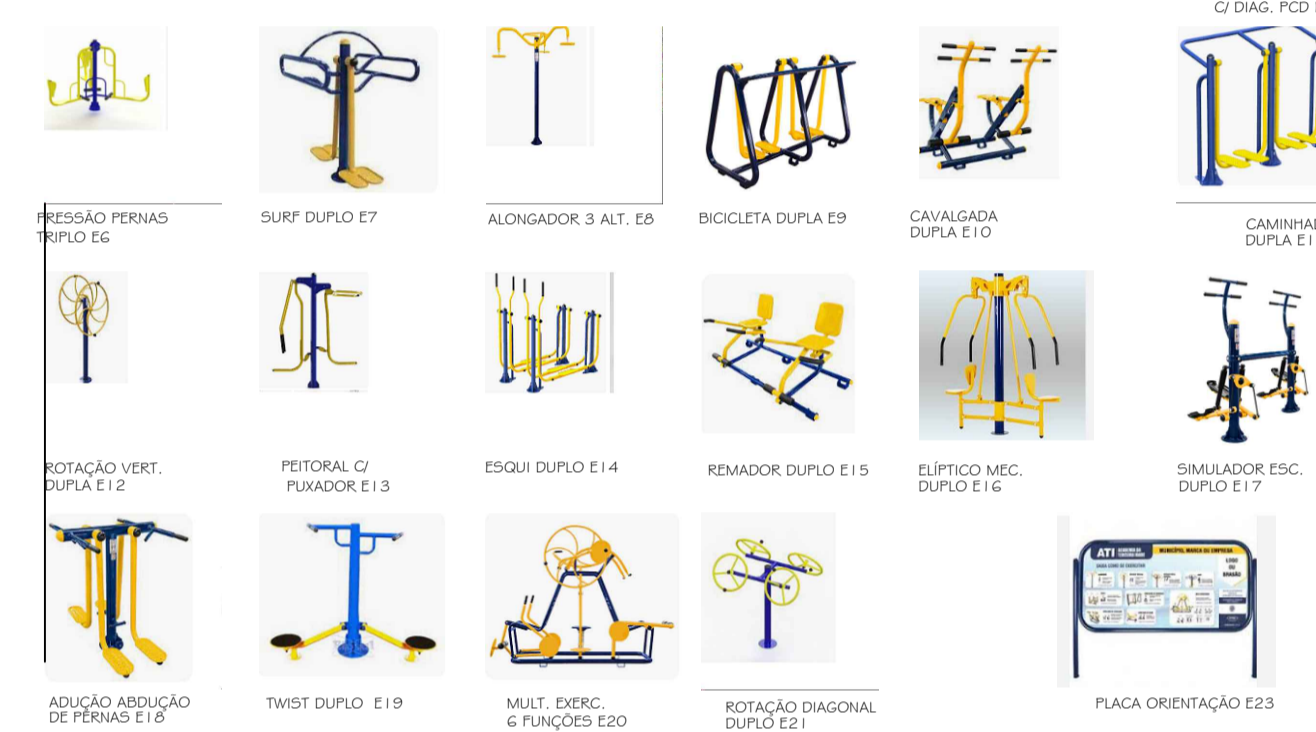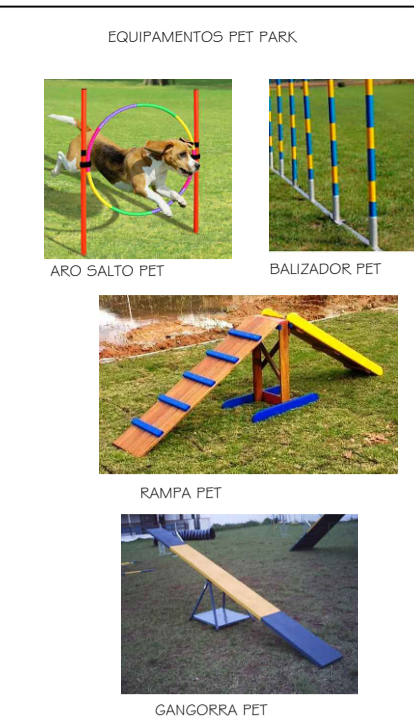

- PROJEÇÃO LOCAÇÃO APARELHOS
- CONSTR. CERCA PET PARK
- PISO TÁTIL DIRECIONAL LADRILHO HIDRÁULICO COR AMARELO
- PISO TÁTIL ALERTA LADRILHO HIDRÁULICO COR AMARELO

OBS: MEDIDAS EXPRESSAS EM METROS. TODAS AS MEDIDAS DEVEM SER CONFERIDAS NO LOCAL.

**PREFEITURA MUNICIPAL DE PETRÓPOLIS**  
Secretaria de Obras  
Departamento de Projetos, Convênios e PPP

TÍTULO	PROJETO DE MOBILIÁRIO PARA ACADEMIA AO AR LIVRE, PARQUE INFANTIL E PET PARK	PROJETO	PLANTAS LOCAÇÃO MOBILIÁRIO ACADEMIA E PET PARK
LOCAL	ESTRADA UNIÃO INDÚSTRIA S/N - POSSE, PETRÓPOLIS - RJ	INDICADA	02/02
AUTOR DO PROJETO DE ARQUITETURA	ANA PAULA KLING 24359-0 Arquiteta e Urbanista	DATA	NOV./2023

VISTOS E CARIMBOS:

CÓDIGO DO PROJETO:
--------------------