



R. Vereador D. Nicolay

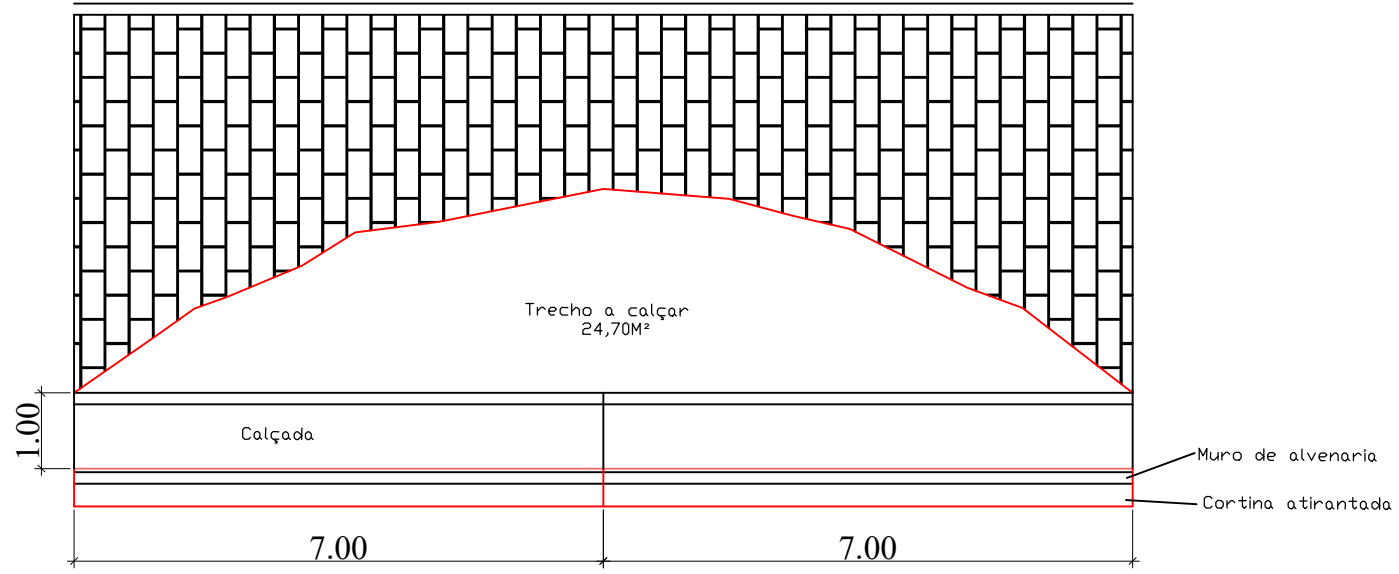


PLANTA

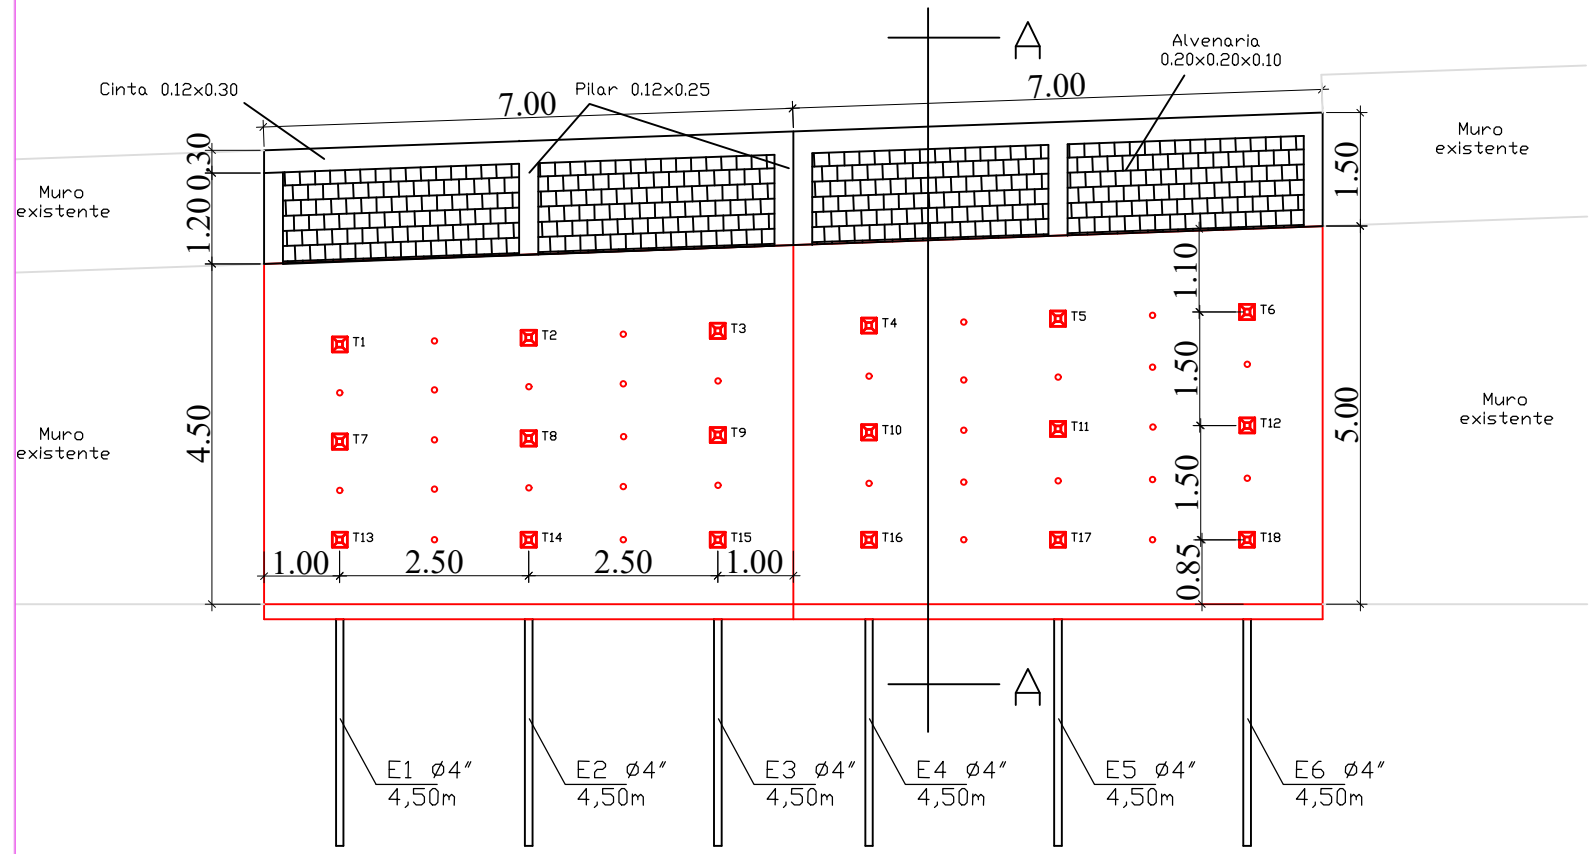


VISTA

ESC. 1/100

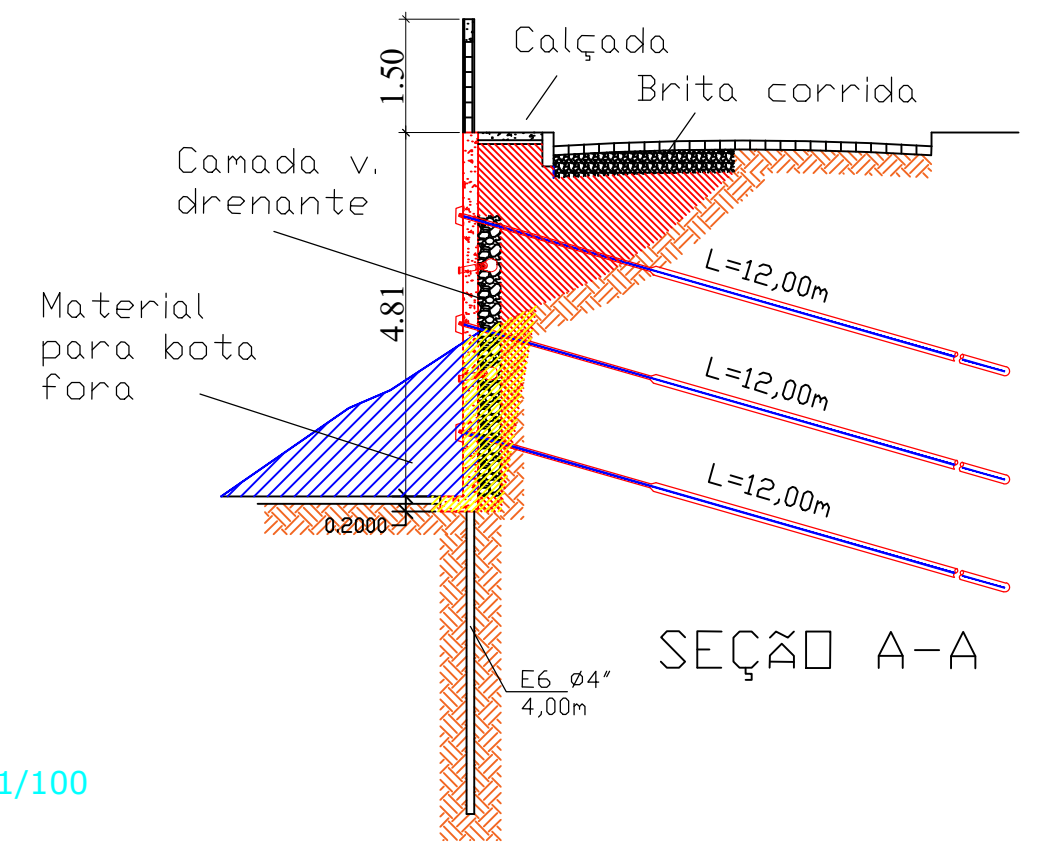


SEÇÃO A-A

ESC. 1/100

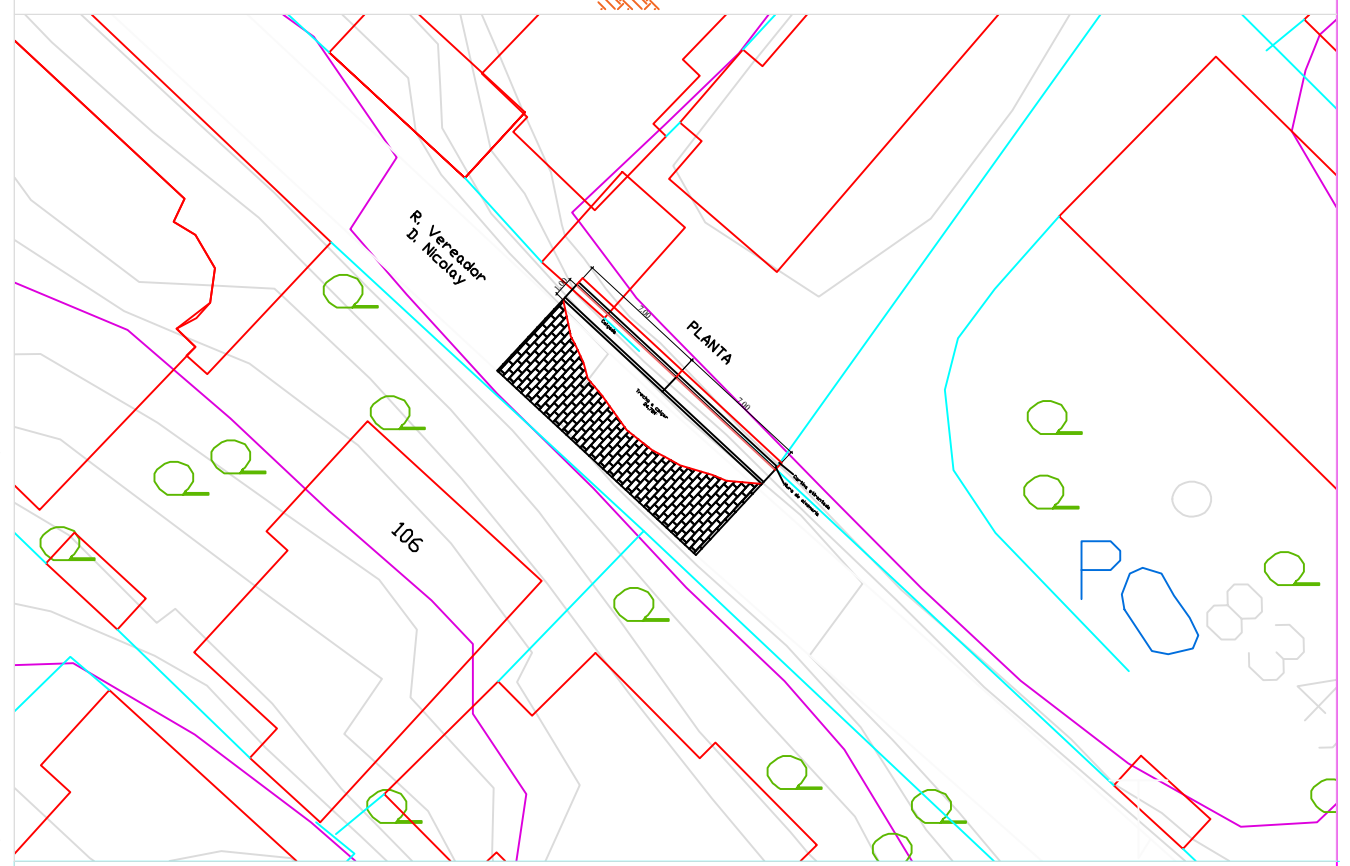

OBS: MEDIDAS EXPRESSAS EM METROS. TODAS AS MEDIDAS DEVEM SER CONFERIDAS NO LOCAL.

 <p>PREFEITURA MUNICIPAL DE PETRÓPOLIS Secretaria de Obras Dep. de Projetos, Convênios e PPP</p>	AUTOR DO PROJETO DE ARQUITETURA AUTOR DO DESENHO RICARDO ROCHA	DESENHO	
	TÍTULO PROJETO BASICO DE CONTENÇÃO EM CORTINA ATIRANTADA	LOCAL RUA VEREADOR DÉCIO NICOLAY, 106 QUITANDINHA - PETRÓPOLIS - RJ	PRANCHA 01/01