


1 PERFIL LONGITUDINAL DRENAGEM
1 ESCALA 1:1000

LEGENDA:
1- PAVIMENTAÇÃO; MATERIAL DE BOA QUALIDADE;
2- ATERRO EM CAMADAS MECANICAMENTE EM COMPACTADO (GC≥ 95% PN); DE 20cm ATÉ 2- ENCHIMENTO EM MATERIAL GRANULAR, AREIA LAVADA OU POS DE PEDRA, COMPACTADO MECANICAMENTE GC≥ 95% PN; EM CAMADAS DE 20 cm.
3- BERÇO EM MATERIAL GRANULAR COM 75% DE PEDRA GC≥ 95% PN; EM CAMADAS DE 20cm COMPACTADO MECANICAMENTE GC≥ 95% PN; EM CAMADAS DE 20 cm.

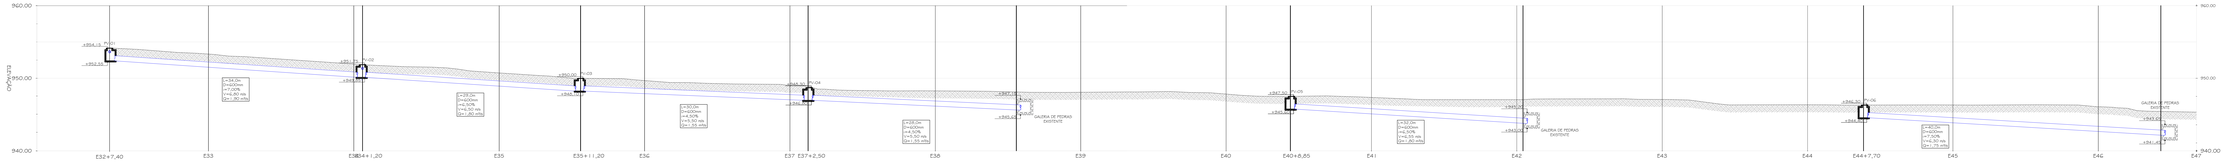


2 DETALHE DRENAGEM - BOCA DE LOBO
1 ESCALA 1:25

GALERIAS TUBULARES

| TUBO | CLASSE | RECOBRIMENTO MÍNIMO (h) | BERÇO (cm) | | | |
|---|---|---|---|---|---|---|
| (mm) | | | h | b | a | L |
| 300 | PS-1 | 60 | 10 | 10 | 20 | 70 |
| 400 | PA-1 | 60 | 10 | 10 | 20 | 80 |
| 600 | PA-1 | 80 | 10 | 10 | 20 | 100 |
| 800 | PA-1 | 100 | 10 | 15 | 25 | 120 |
| 1.000 | PA-1 | 120 | 10 | 20 | 30 | 140 |
| 1.200 | PA-1 | 120 | 10 | 20 | 30 | 180 |
| 1.500 | PA-1 | 150 | 15 | 25 | 40 | 220 |

## NOTAS GERAIS

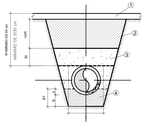1 - Base levantamento planialtimétrico, atualizado com medições in-loco.
2 - Níveis e dimensões em metros;
3 - Os níveis dos passeios indicados são relativos ao nível do bordo da nova pista;
4 - Detalhes da pavimentação (assentamento e base) junto ao projeto de drenagem.

DIREITOS AUTORAIS RESERVADOS. A REPRODUÇÃO TOTAL OU PARCIAL SEM PRÉVIA AUTORIZAÇÃO, SUJEITARÁ O INFRATOR ÀS PENAS DA LEI FEDERAL 9610/98 E LEI ESTADUAL Nº 4744.

| REVISÃO | DISCRIMINAÇÃO | DATA | VISTOS |
|---|---|---|---|
| 00 | EMISSÃO INICIAL | 10/05/23 | |

SOB : SECRETARIA MUNICIPAL DE OBRAS

LOCAL:
VISTA ALEGRE, AMARAL, PETRÓPOLIS/RJ.

ARQUIVO:
PMP0023-VISTA-ALEGRE_R00.dwg

CONSTRUTORA

PROJETISTA

theopratique
arquitetura · engenharia
RA MARCHESE
CREA-RJ 2000101-29
CNPJ: 09.324.131/0001-04
Rua Bucior Cardoso, 151, Valparaíso, Petrópolis, RJ
CEP: 25655-510
Tel.: (24) 2231-0249
e-mail: theopratique@gmail.com

PROJETO DE DRENAGEM

PERFIL LONGITUDINAL DE DRENAGEM

PRANCHA: 04/04

ESTAMPADO:

P M P - 2 0 2 3 - E X E D R E I N

PROJETO : PMP-2023-EXEDREIN
DATA : MAIO/2023

ESCALA : 1:1000

RUA BUCIOR CARDOSO, 151, VALPARAÍSO, PETRÓPOLIS, RIO DE JANEIRO, CEP: 25655-510 CEL: (24) 2231-0249 e CREA: theopratique@gmail.com