



1 ALAMEDA JOÃO MARTINS FREIRE - E32 A E38
ESCALA 1/200

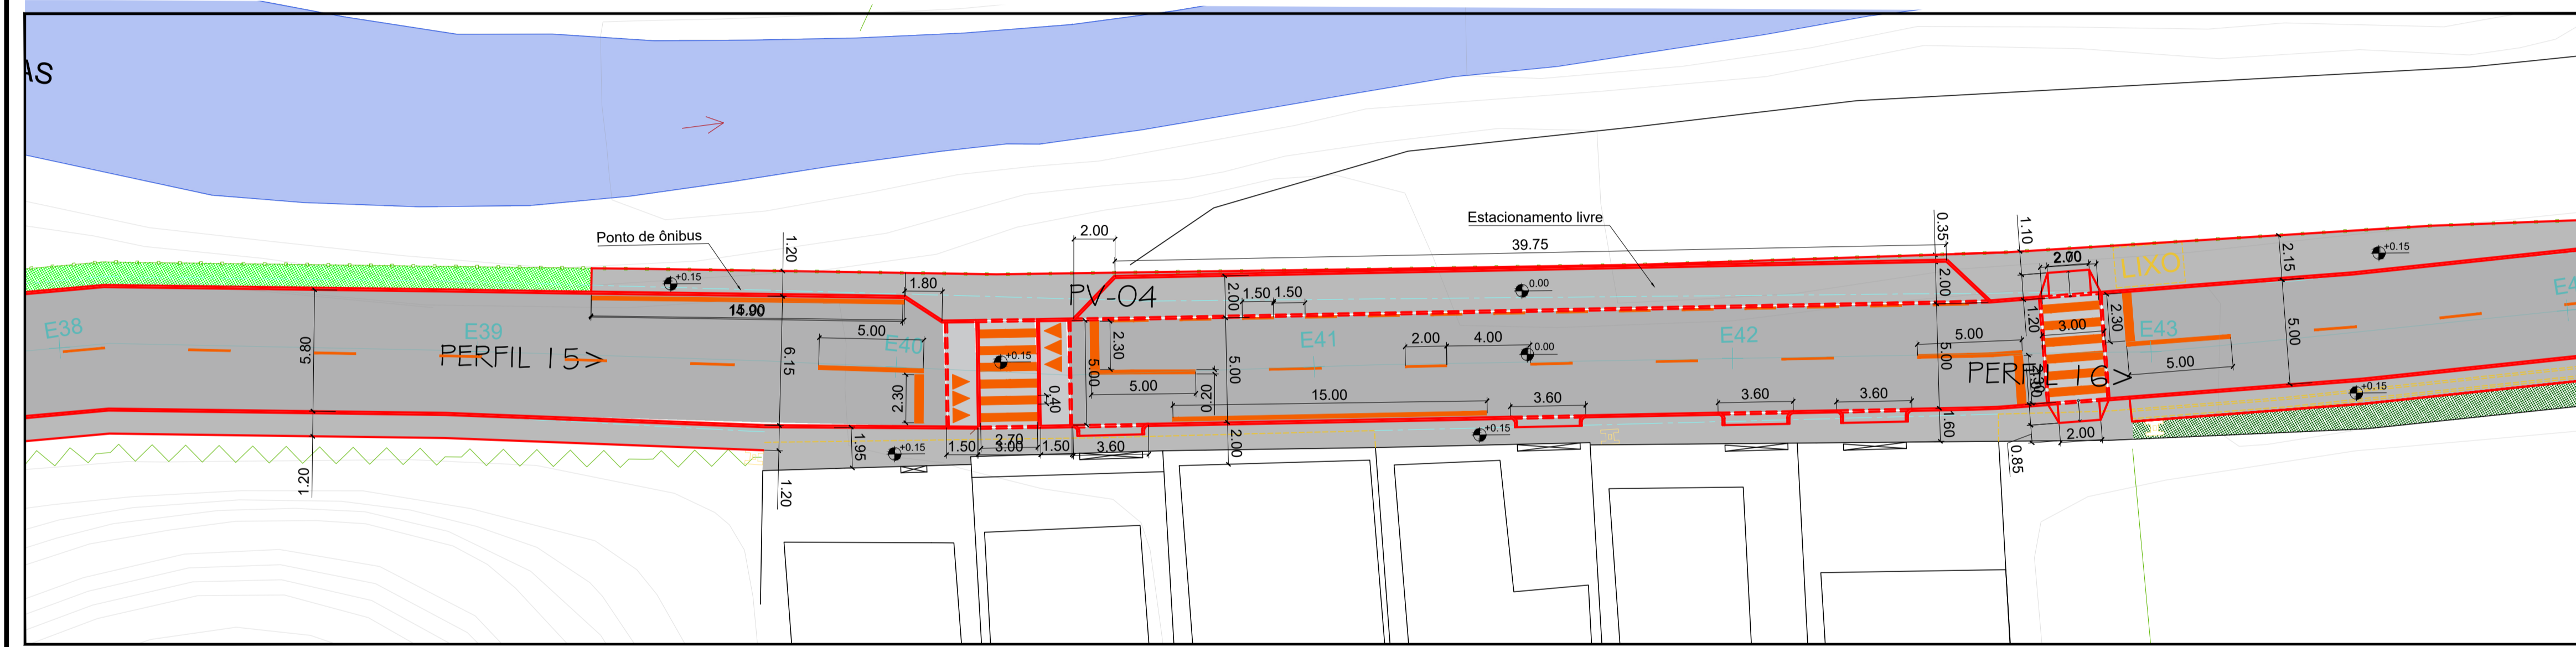

2 ALAMEDA JOÃO MARTINS FREIRE - E38 A E44
ESCALA 1/200

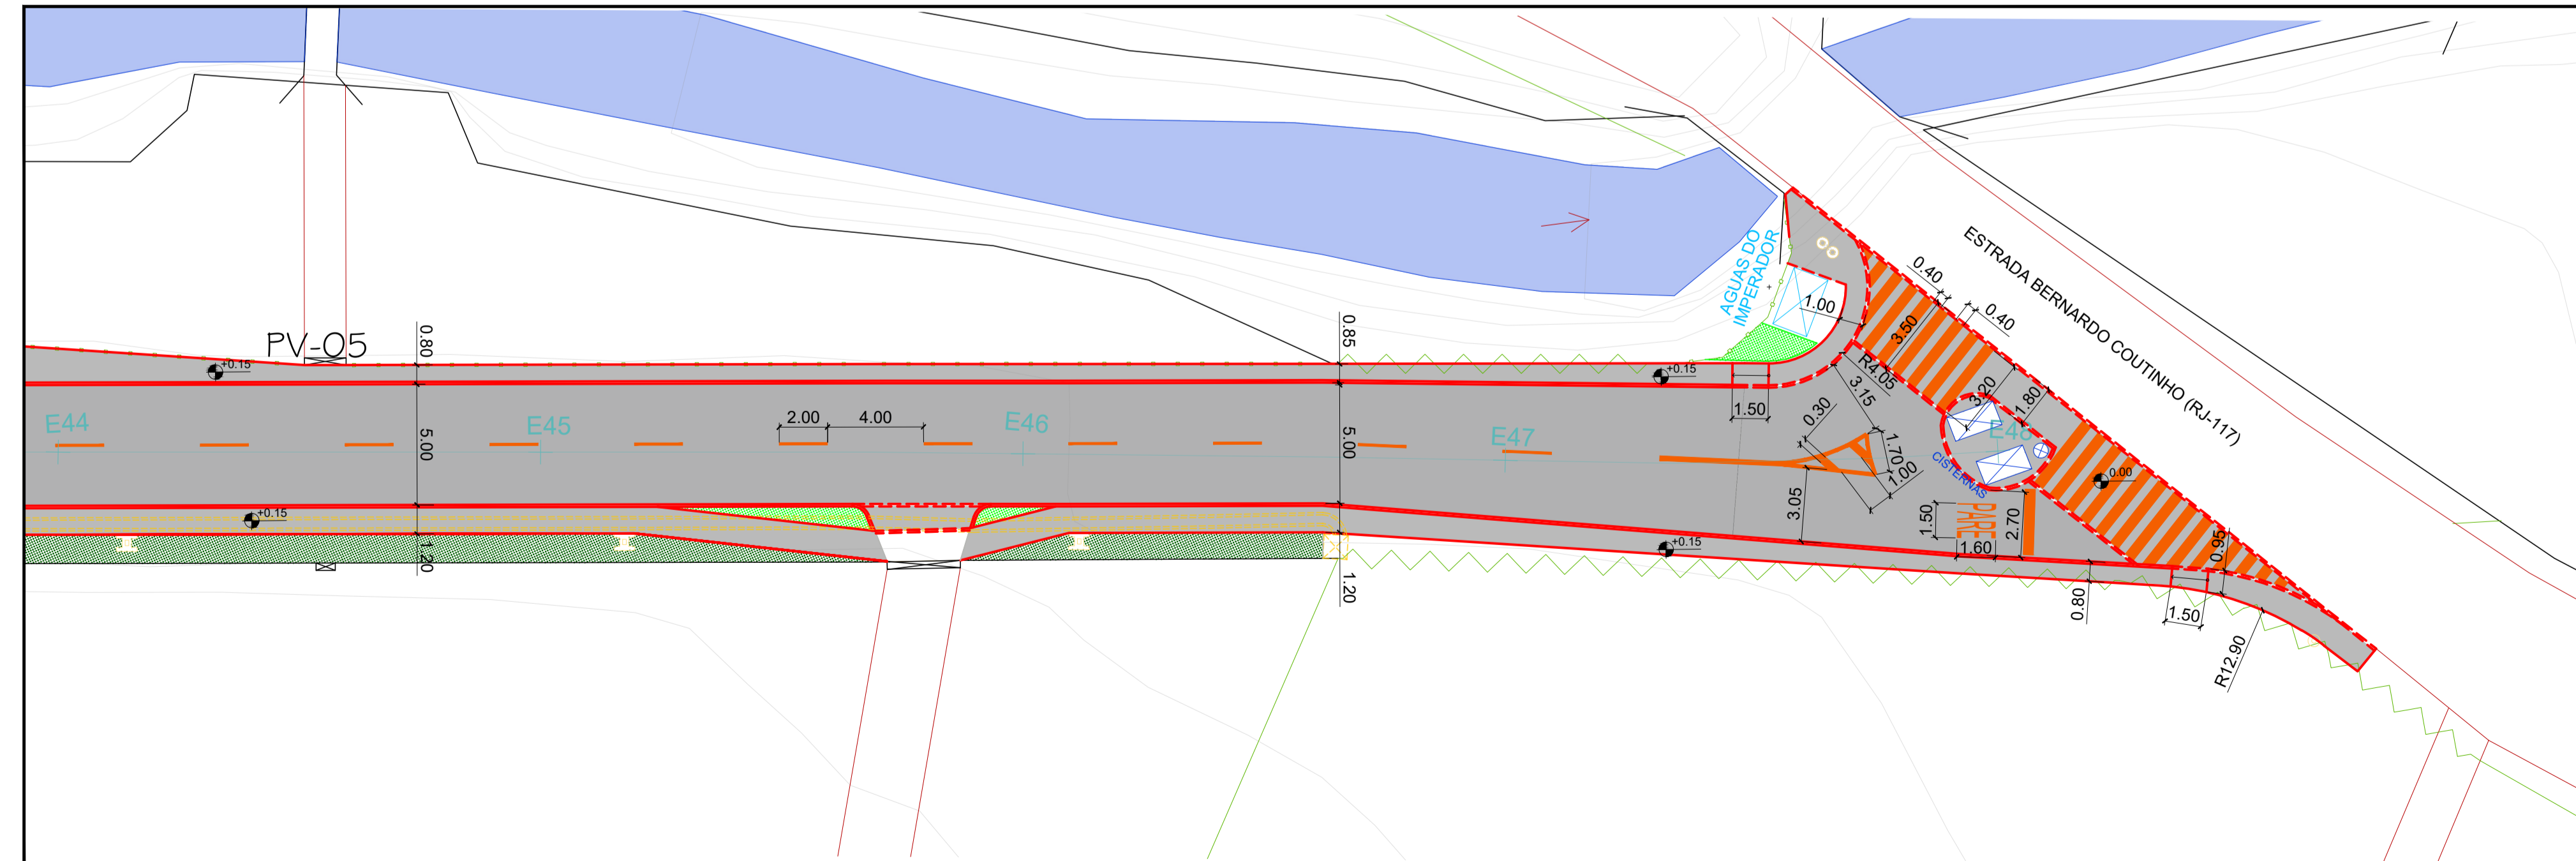


3 ALAMEDA JOÃO MARTINS FREIRE - E44 A E48
ESCALA 1/200

SIMBOLOGIA

- POSTE SEÇÃO CIRCULAR
- POSTE SEÇÃO "H"
- MEIO-FIO 12.5x0.45x15cm
- MEIO-FIO (TENTO) REBAIXADO
- CERCA VIVA
- CERCA METÁLICA COM OU SEM VEGETAÇÃO
- TALUDE
- CANTEIRO EXISTENTE
- CANTEIRO A CONSTRUIR
- CONCRETO ARMADO COM ACABAMENTO LISO
- CONCRETO BETUMINOSO USINADO A QUENTE
- PISO TÁTIL DE ALERTA 25cm x 25cm
- PISO TÁTIL DIRECIONAL 25cm x 25cm

PLANTA CHAVE

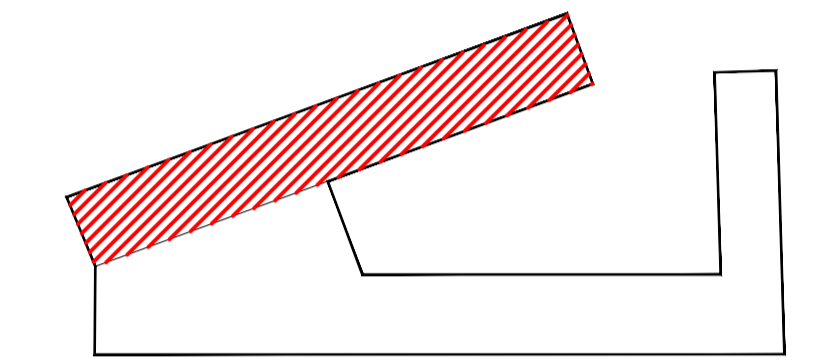

SEM ESCALA

NOTAS GERAIS

- 1 - Base levantamento planialtimétrico, atualizado com medições in-loco.
- 2 - Níveis e dimensões em metros;
- 3 - Seções transversais da pavimentação junto ao projeto de drenagem.

DIREITOS AUTORAIS RESERVADOS. A REPRODUÇÃO TOTAL OU PARCIAL SEM PRÉVIA AUTORIZAÇÃO, SUJEITARÁ O INFRATOR AS PENAS DA LEI FEDERAL 9610/98 E LEI ESTADUAL Nº 4144.

00	EMIÇÃO INICIAL	DISCRIMINAÇÃO	DATA	VISTOS

CONSTRUTORA

SOB - SECRETARIA MUNICIPAL DE OBRAS

PROJETISTA

theopratiq
arquitetura - engenharia

ELABORADO POR: LUIS CARLOS D. DE OLIVEIRA
ENGENHEIRO CIVIL, CREA-RJ 1158475-1

PLANTA: 01/02

DATA: OUTUBRO/2023

PROJETO: ZONA DE LANCAMENTO ARQUITETURA E URBANISTA CALÇADÃO BARRIS

ESCALA: INDICADA