



PLANTA LOCALIZAÇÃO  
 ESCALA  
 X = 43W 11' 10" . 22S 29' 38"


PLANTA BAIXA - DEMOLIR / CONSTRUIR  
 ESC.: 1/100

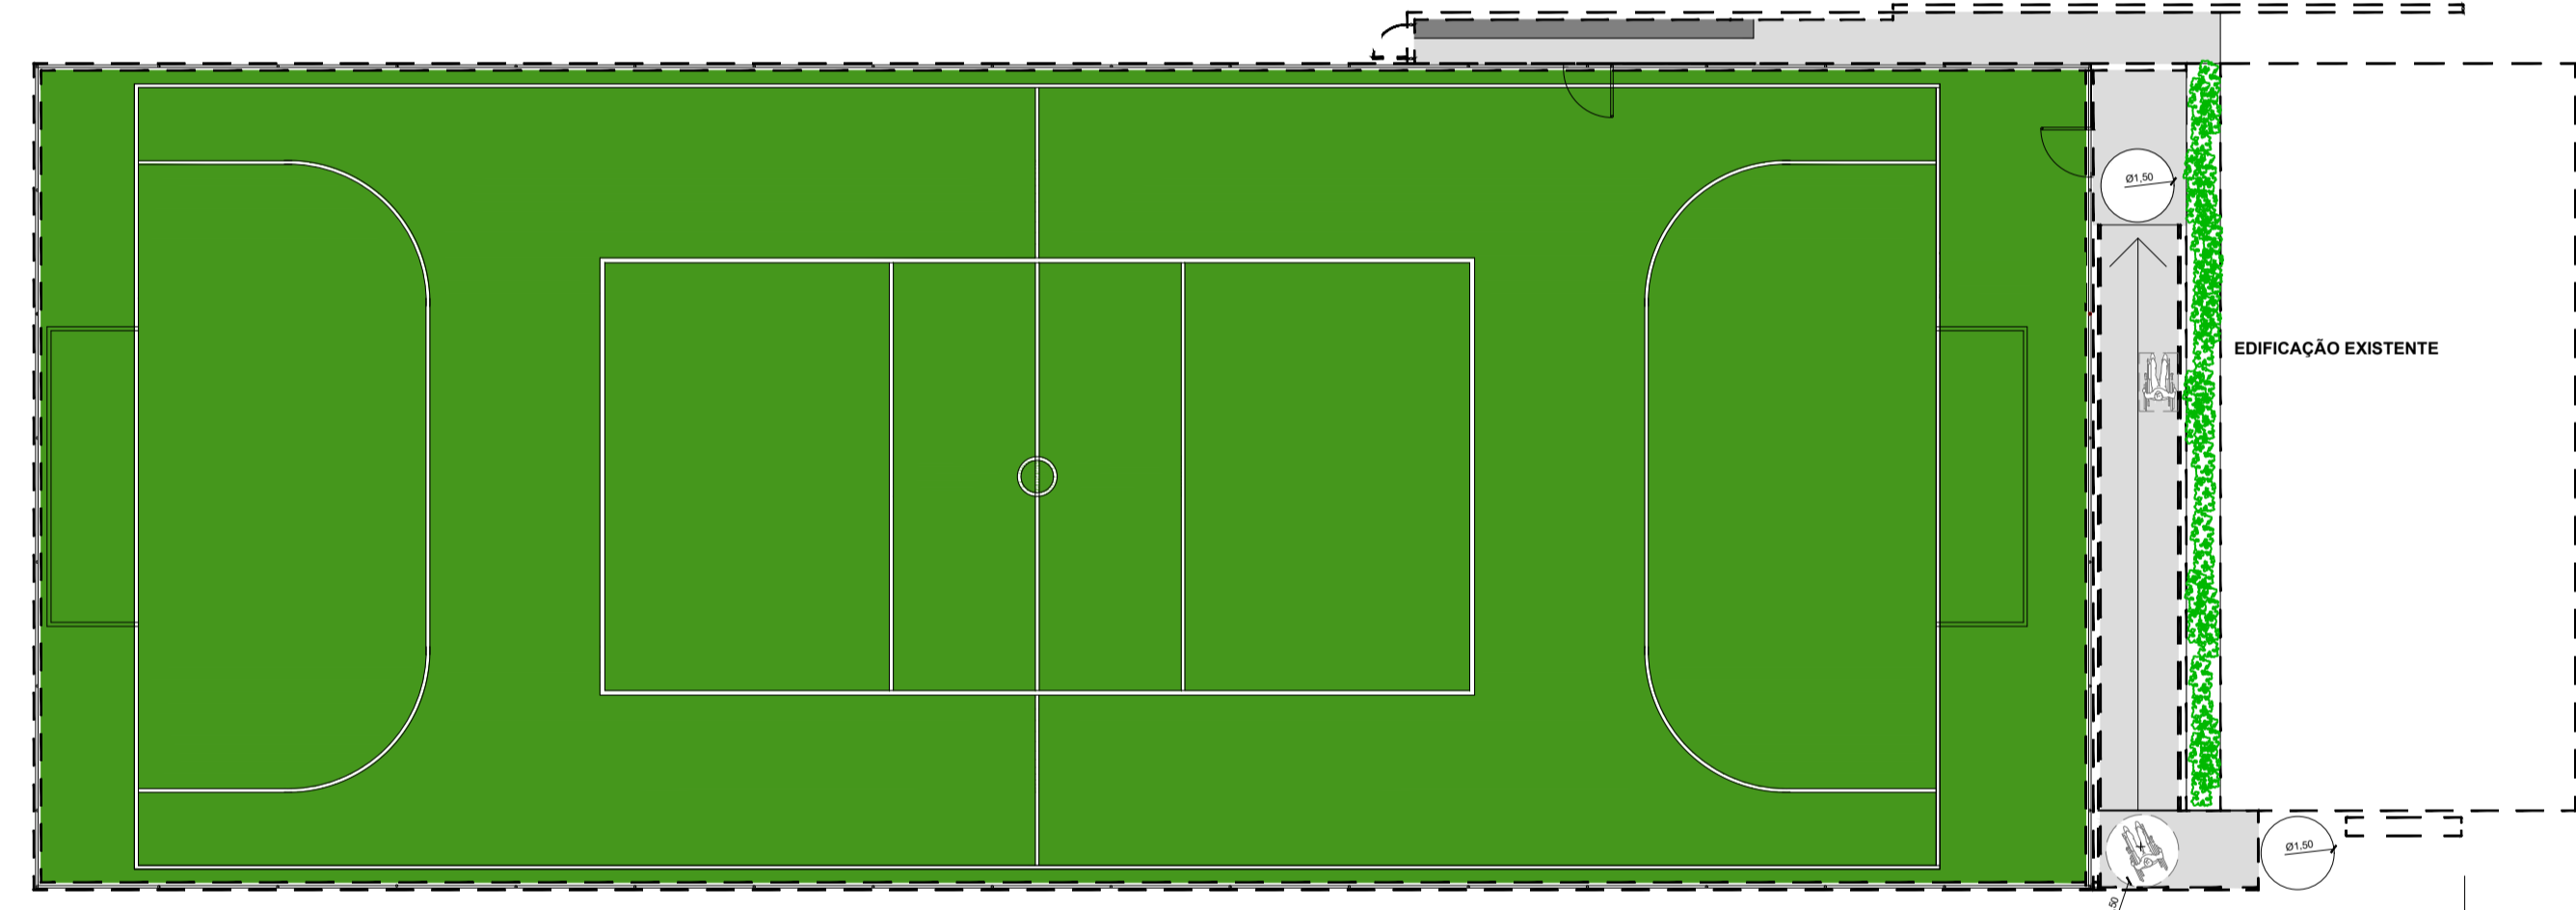


PLANTA BAIXA - LAYOUT  
 ESC.: 1/150

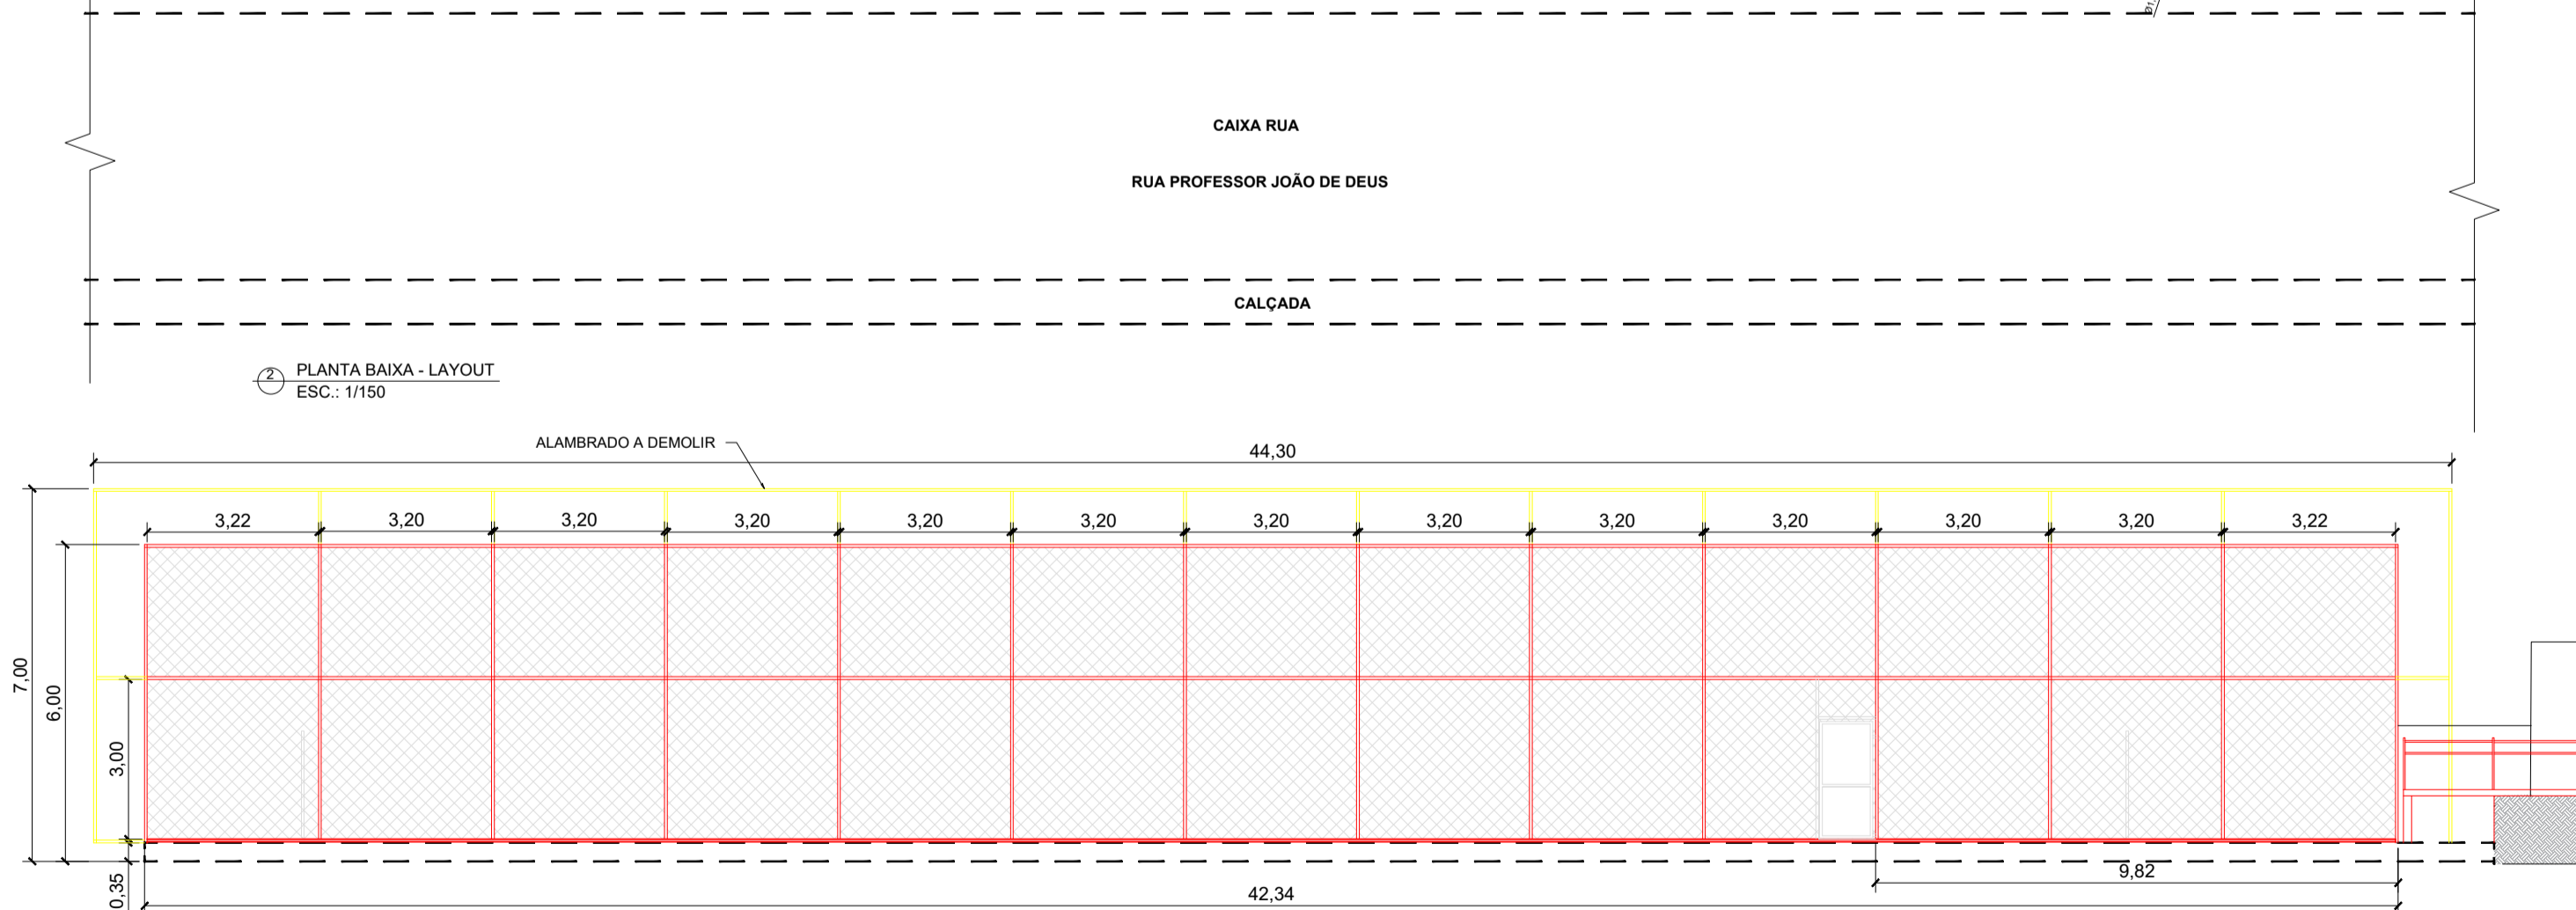


FACHADA LATERAL  
 ESC.: 1/125

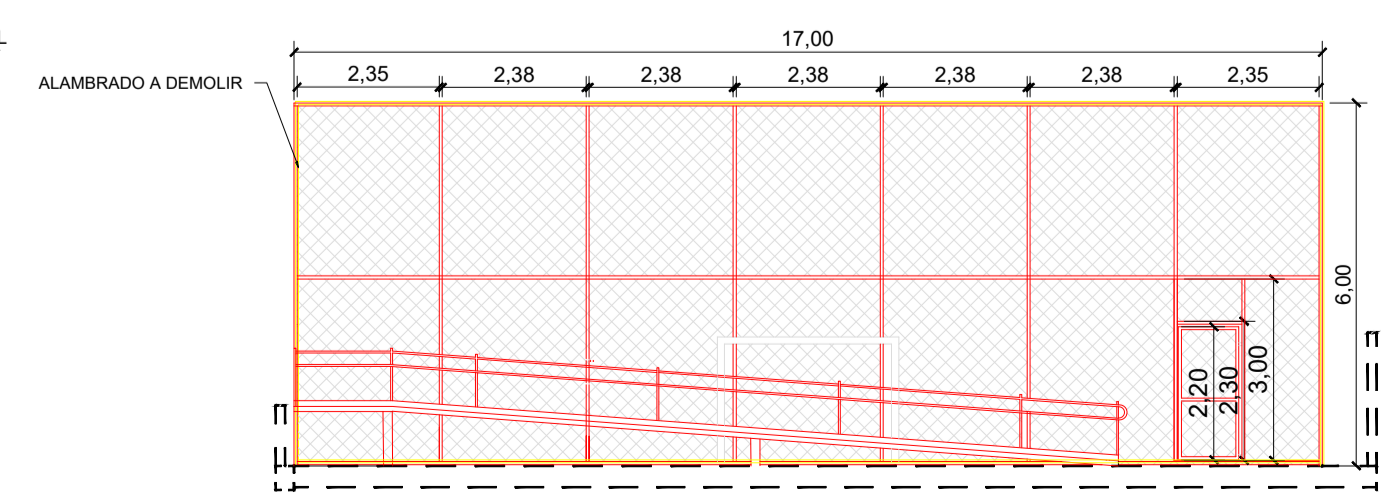


FACHADA FRONTAL  
 ESC.: 1/125

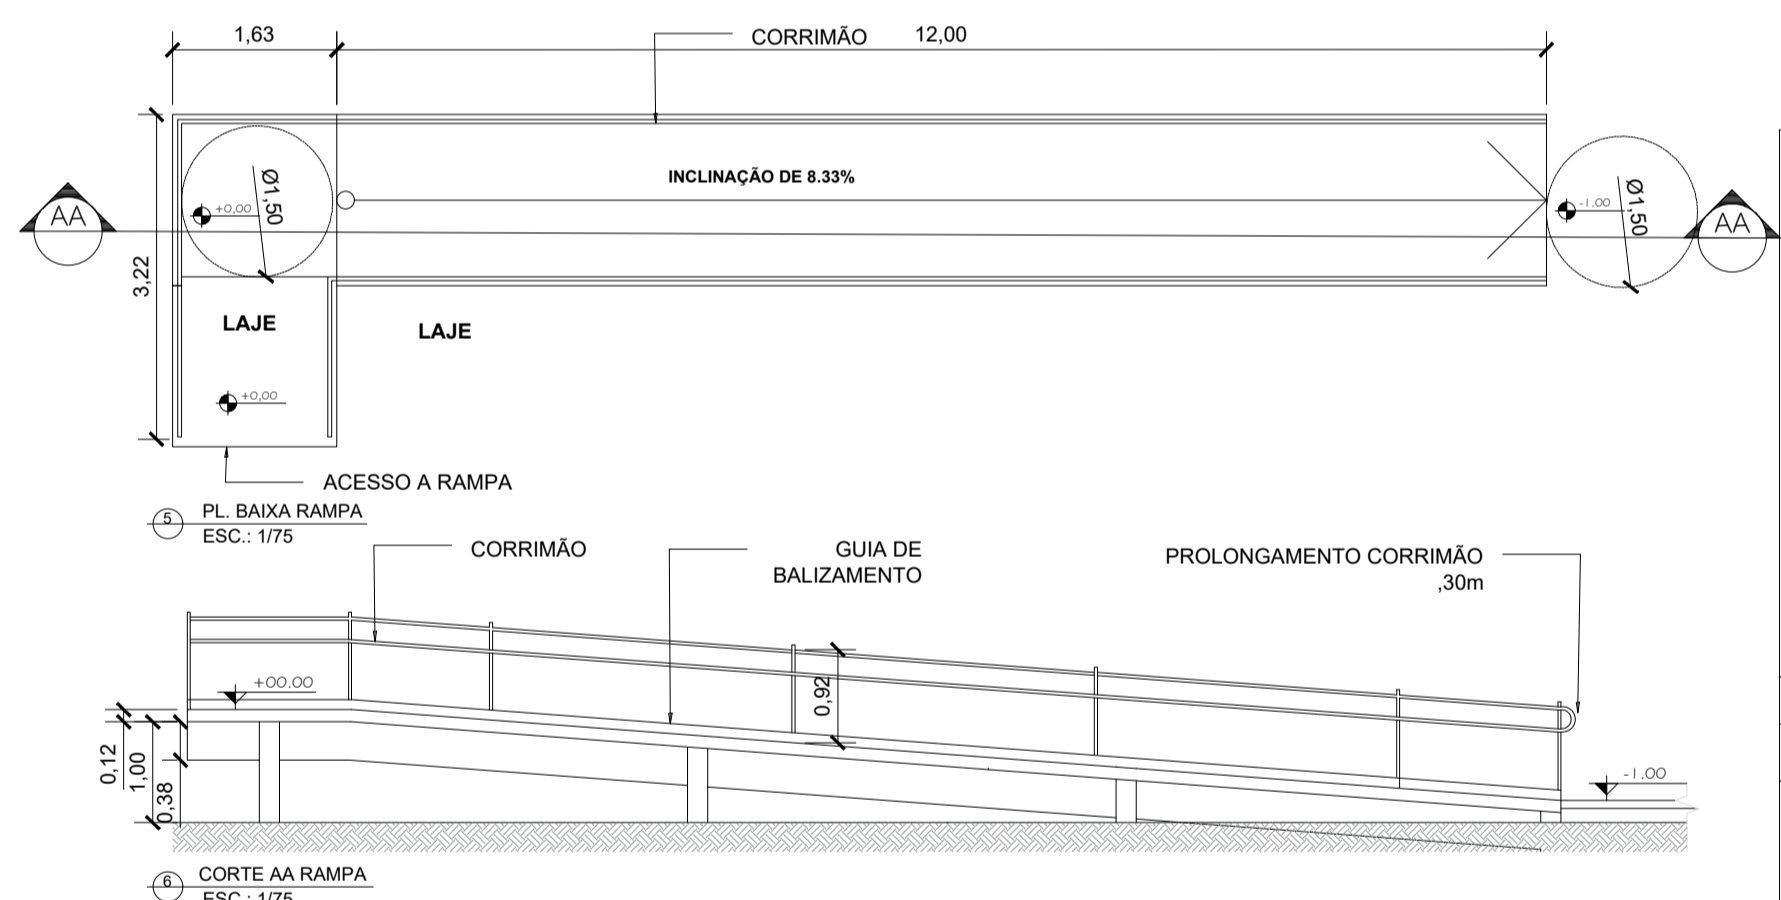

CORTE AA RAMPAS  
 ESC.: 1/75

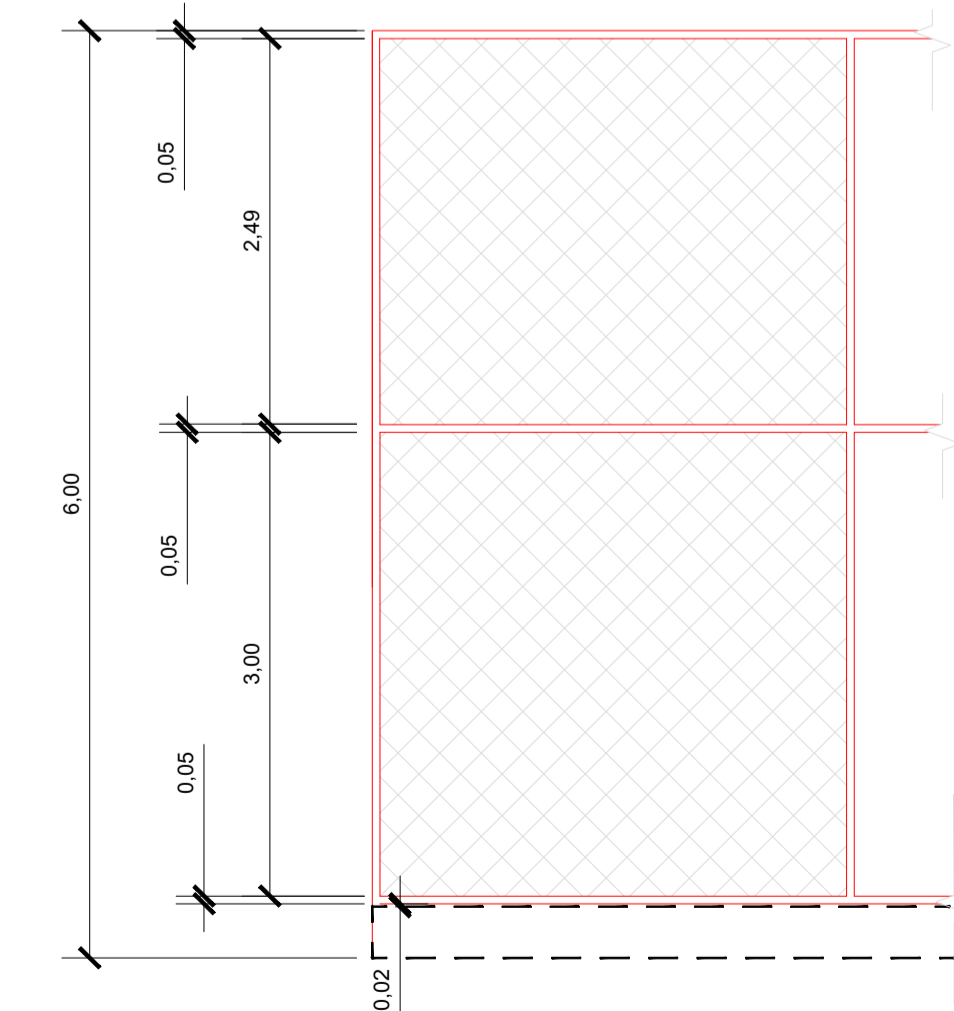

VISTA

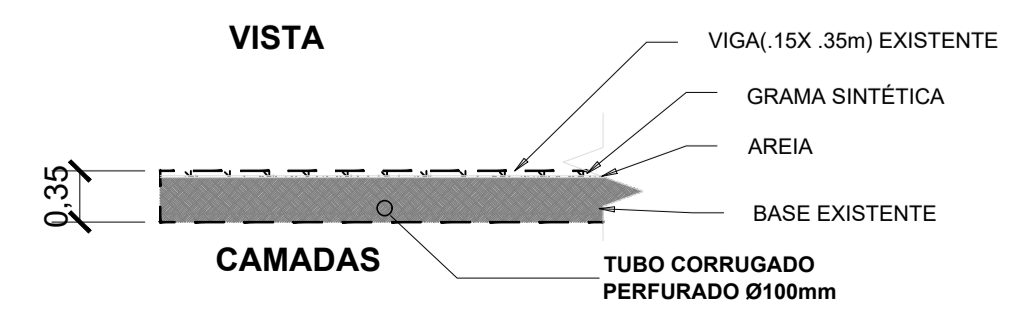

CAMADAS

- A DEMOLIR
- A CONSTRUIR
- EXISTENTE

OBS: MEDIDAS EXPRESSAS EM METROS. TODAS AS MEDIDAS DEVEM SER CONFERIDAS NO LOCAL.



PREFEITURA MUNICIPAL  
 DE PETRÓPOLIS  
 Secretaria de Obras  
 Departamento de Projetos, Convênios e PPP

TÍTULO <b>PROJETO BÁSICO DE RECUPERAÇÃO DE QUADRA POLIESPORTIVA</b>		PROJETO DESENHO: PLANTAS BAIXAS, DEMOLIR, CONSTRUIR, FACHADAS, LAYOUT ESCALA: INDICADA DATA: SET./2023 <b>02/04</b>	
LOCAL <b>RUA PROF. JOÃO DE DEUS, Nº QUART. BRASILEIRO - PETRÓPOLIS - RJ</b>		CARIMBO DO AUTOR DO PROJETO DE ARQUITETURA  <b>ANA PAULA KLING</b> Arquiteta e Urbanista	
AUTOR DO DESENHO  <b>ANA PAULA KLING</b>		VISTOS E CARIMBOS:	
AUTOR DO PROJETO DE ARQUITETURA  <b>ANA PAULA KLING</b> Arquiteta e Urbanista		CÓDIGO DO PROJETO:	