



Rua Pres. Café Filho

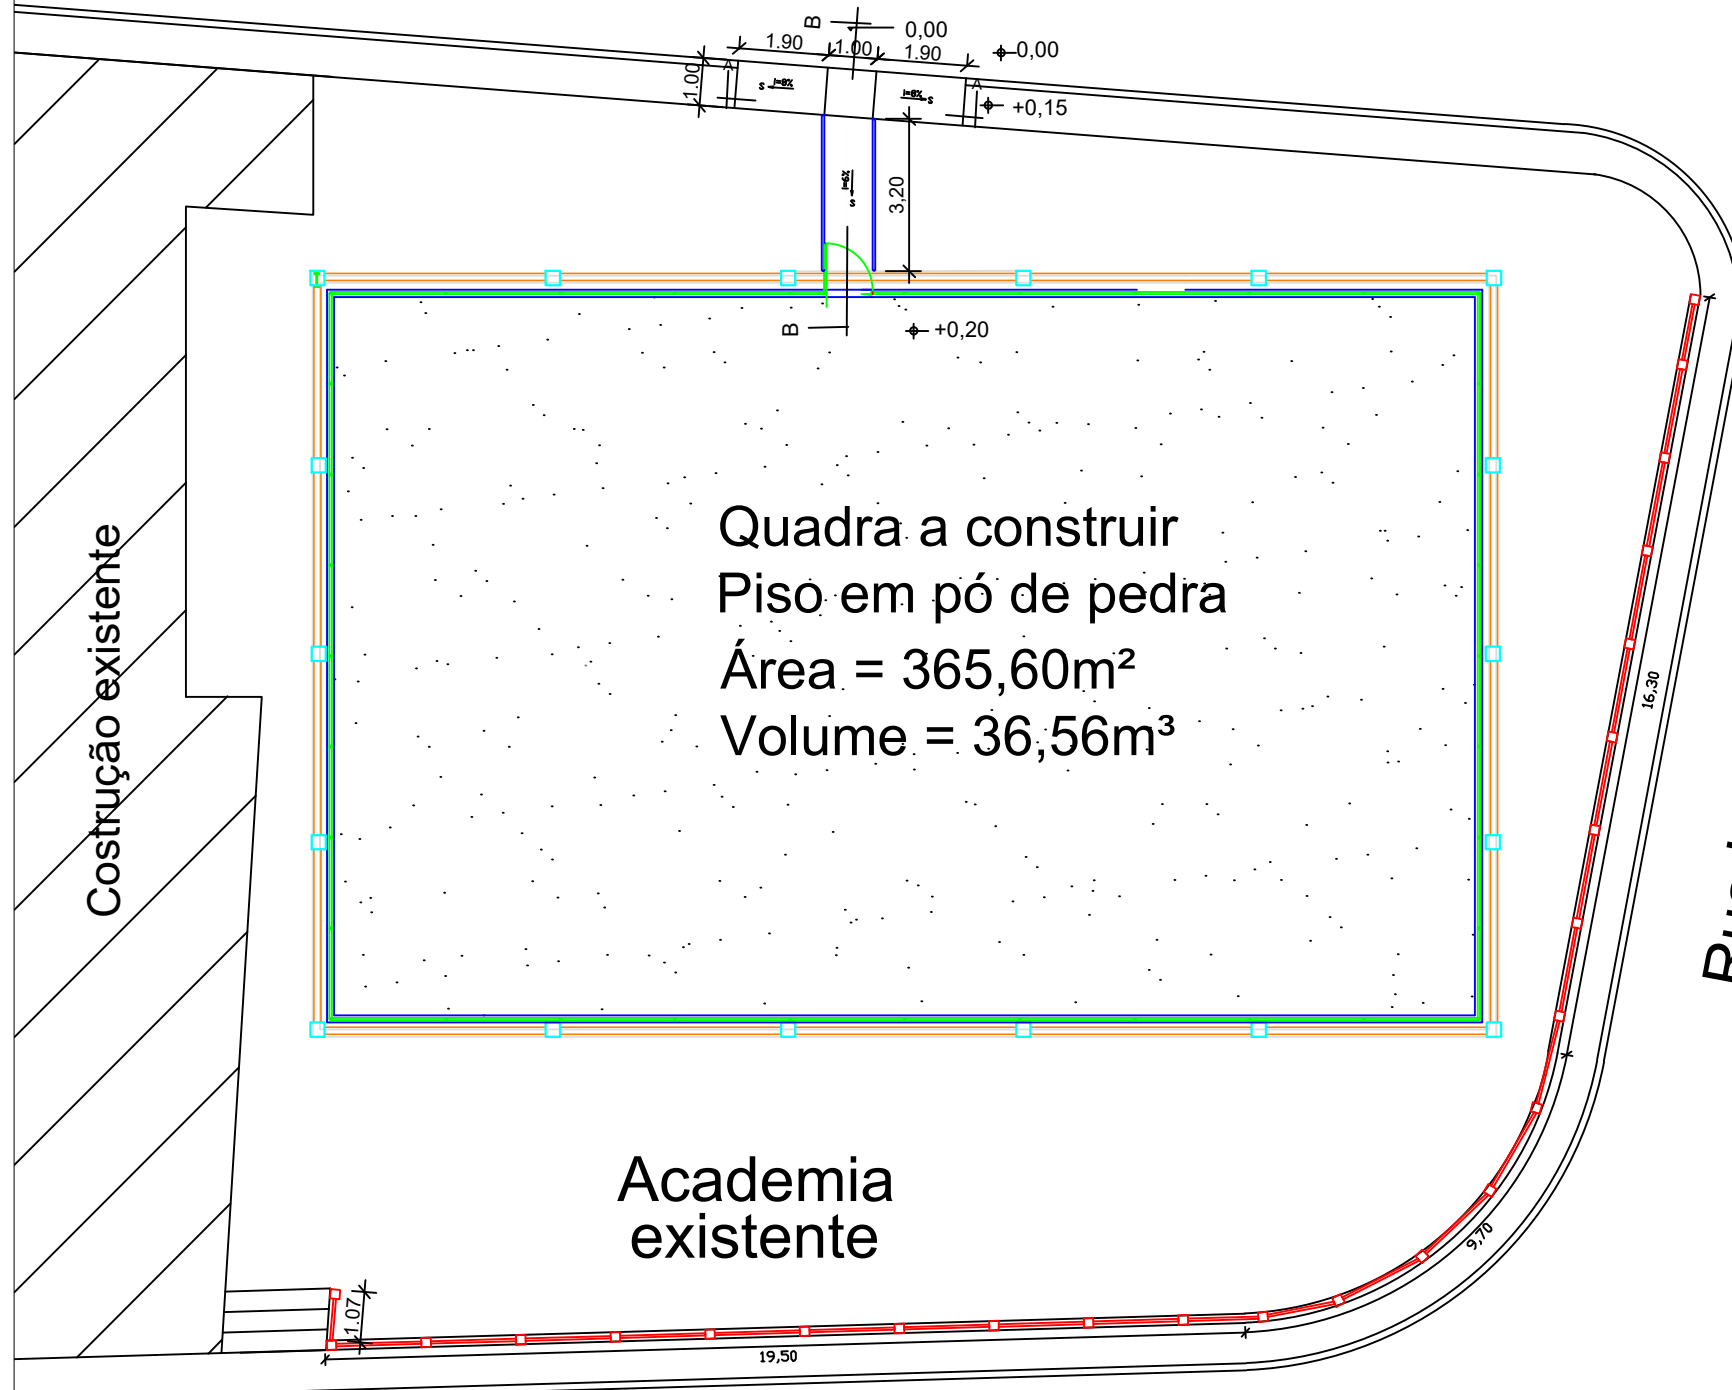


Quadra a construir
 Piso em pó de pedra
 Área = 365,60m²
 Volume = 36,56m³

Rua Pres. Carlos Luz


Planta

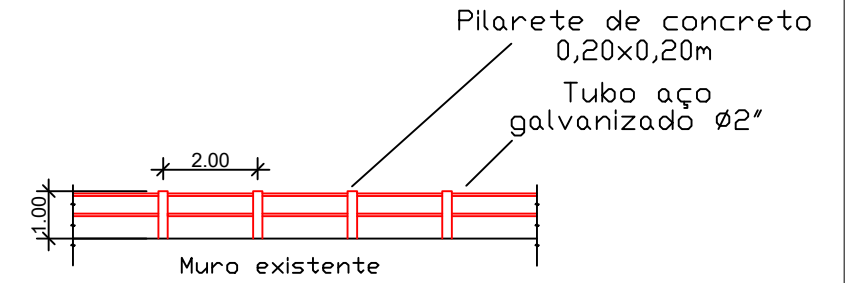

Guarda corpo = 46,60m

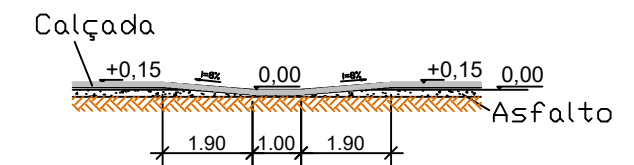

Corte A - A

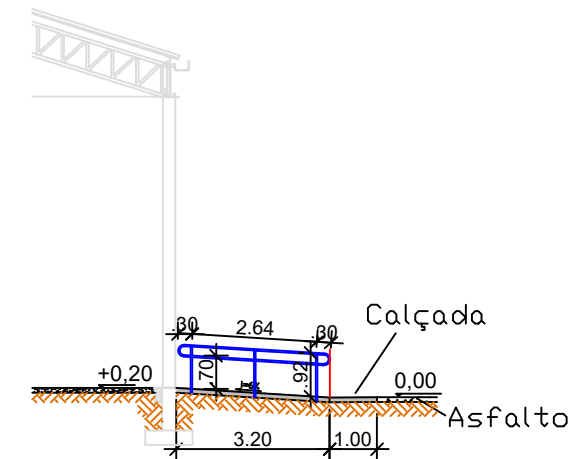

Corte B - B

	PREFEITURA MUNICIPAL DE PETRÓPOLISTRÓPOLIS SECRETARIA DE OBRAS DEPARTAMENTO DE PROJETOS CONVÊNIOS E PARCERIA PÚBLICO PRIVADAS	
	ESCALA: 1/100 DATA: JULHO/2023	Prancha Nº:
PROJETO BÁSICO PARA EXECUÇÃO DE RAMPA DE ACESSIBILIDADE PARA QUADRA POLIESPORTIVA		
LOCAL: RUA LOPES DE CASTRO, 1086 - CHAPA 4 - VALPARAISO - PETRÓPOLIS - RJ		
Obs: Todas medidas e cotas devem ser conferidas no local da obra antes do início dos serviços.		
		05/06