



Vista

Cobertura em telha metálica = 462,40m²

Vedação em telha metálica = 353,54m²

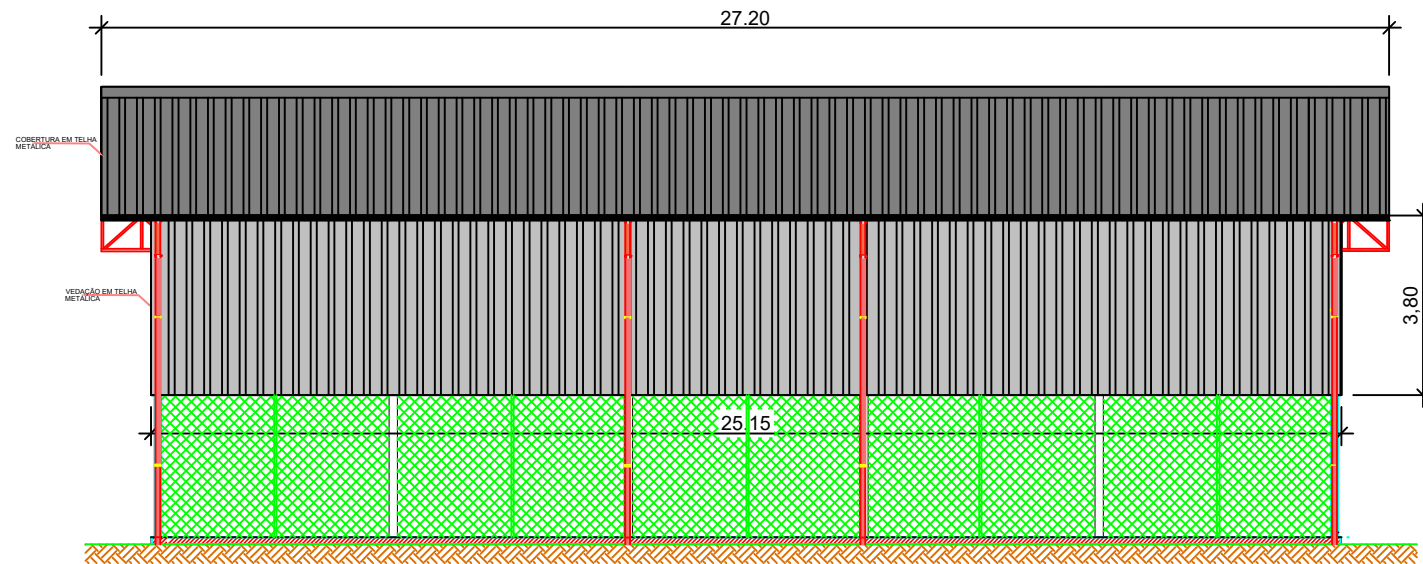

Vista

	PREFEITURA MUNICIPAL DE PETRÓPOLISTRÓPOLIS SECRETARIA DE OBRAS DEPARTAMENTO DE PROJETOS CONVÊNIOS E PARCERIA PÚBLICO PRIVADAS		Prancha Nº:
	ESCALA: 1/100 DATA: JULHO/2023	06/06	
PROJETO BÁSICO PARA EXECUÇÃO DE COBERTURA E VEDAÇÃO PARA QUADRA POLIESPORTIVA			
LOCAL: RUA LOPES DE CASTRO, 1086 - CHAPA 4 - VALPARAISO - PETRÓPOLIS - RJ			
Obs: Todas medidas e cotas devem ser conferidas no local da obra antes do início dos serviços.			