




Rua Pres. Café Filho

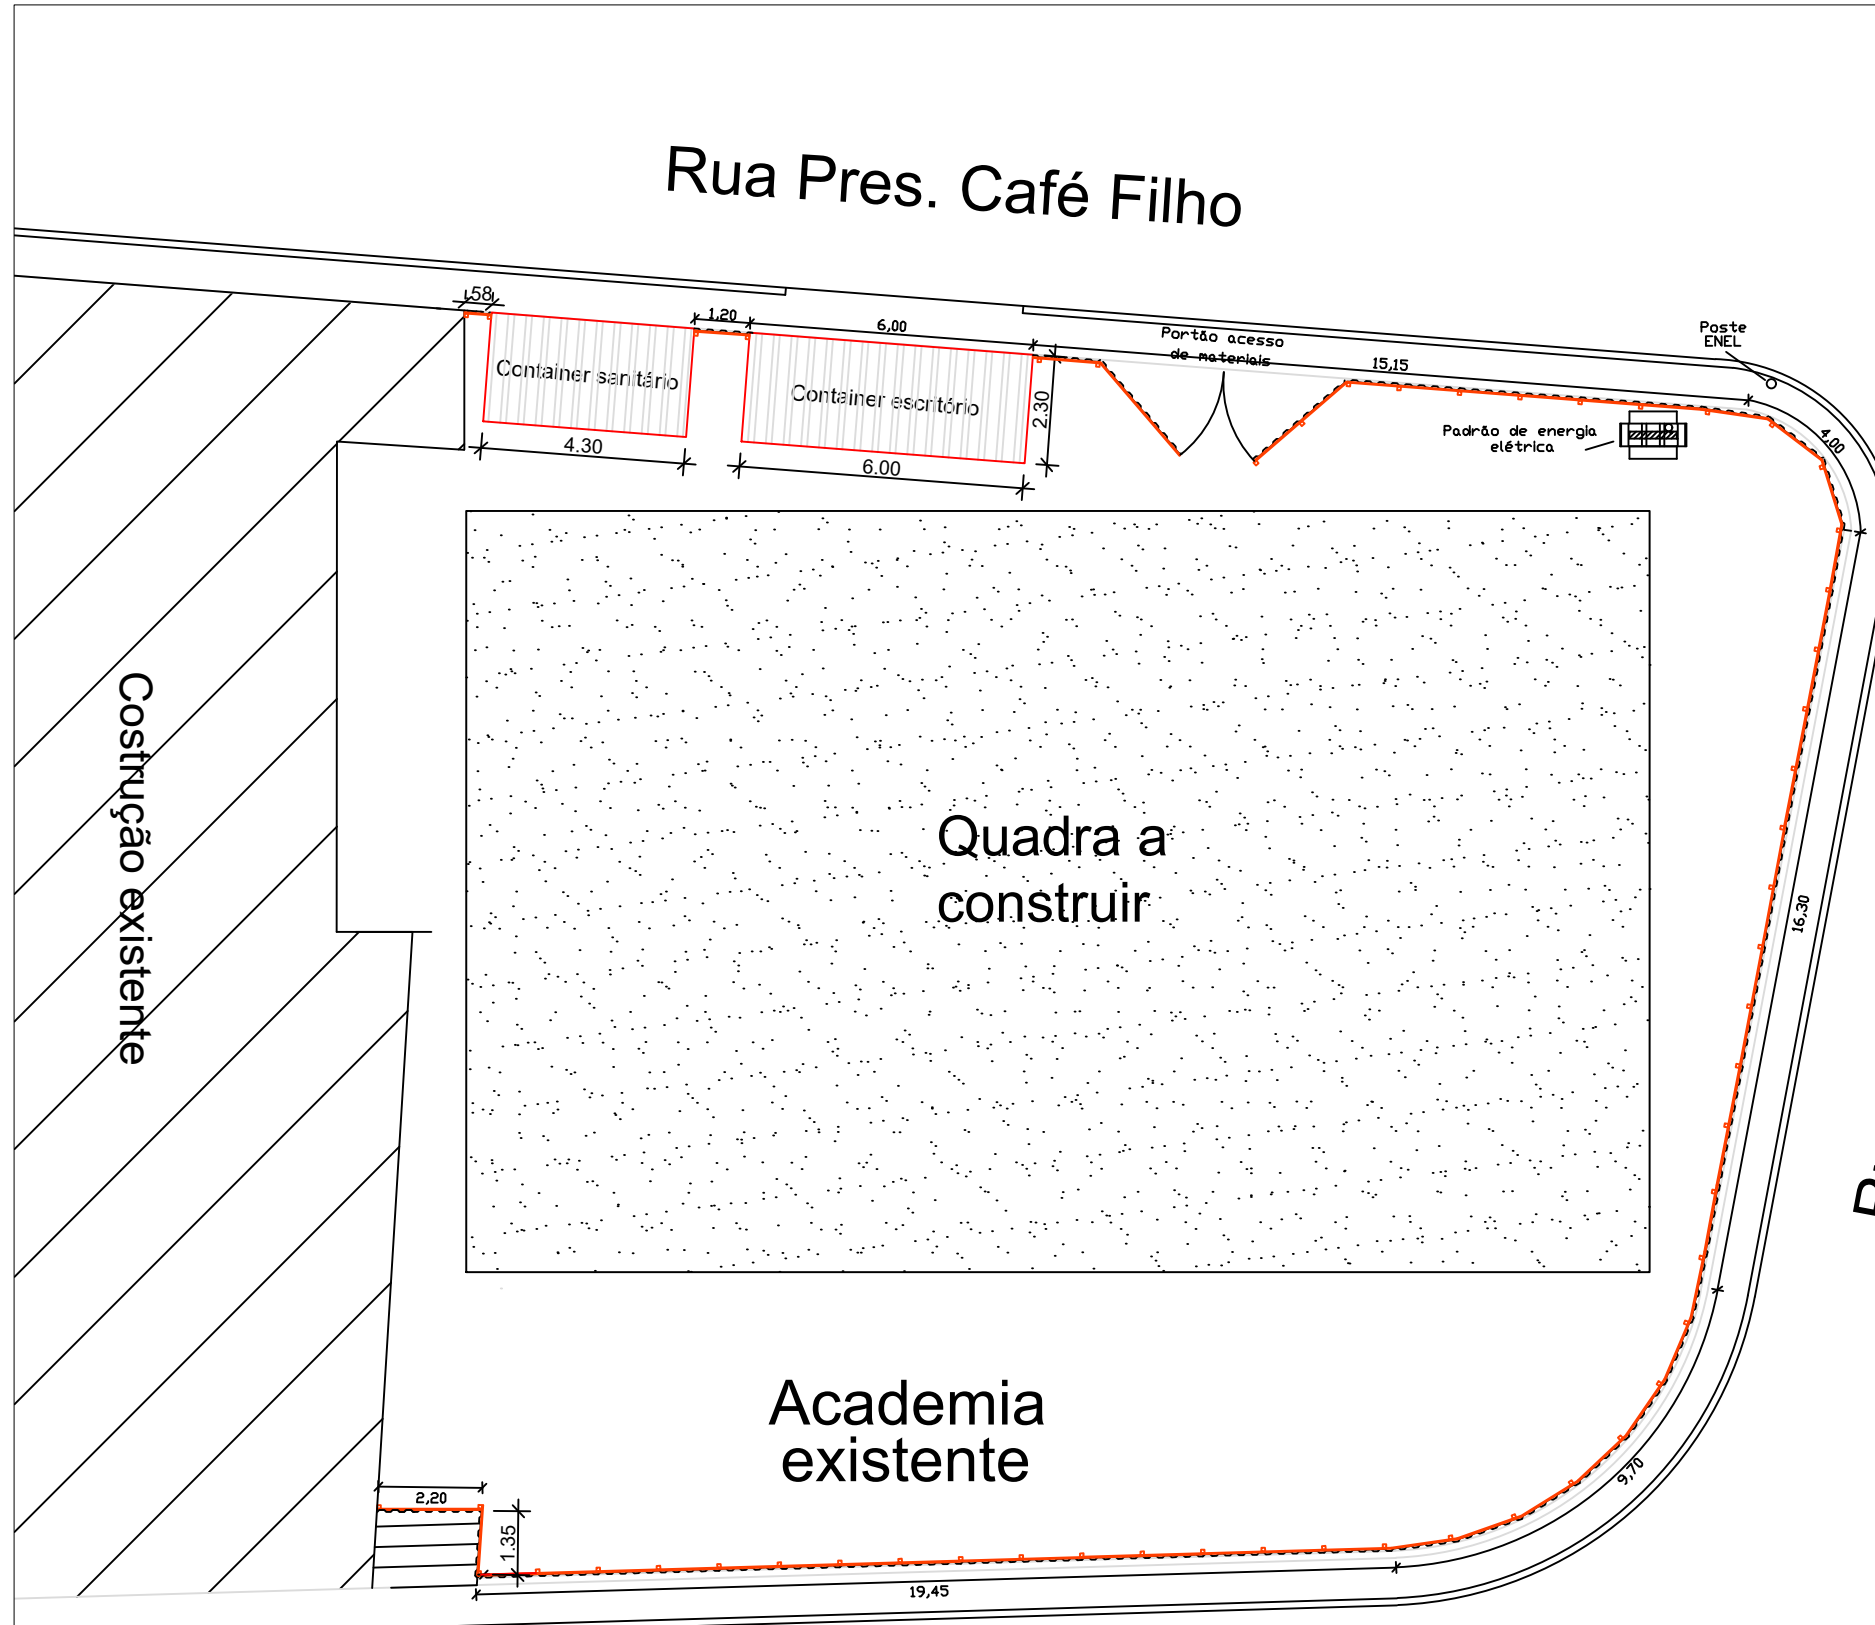

PADRÃO DE ENERGIA ELÉTRICA

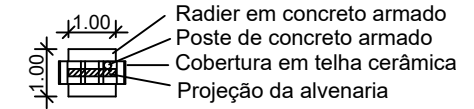

PLANTA

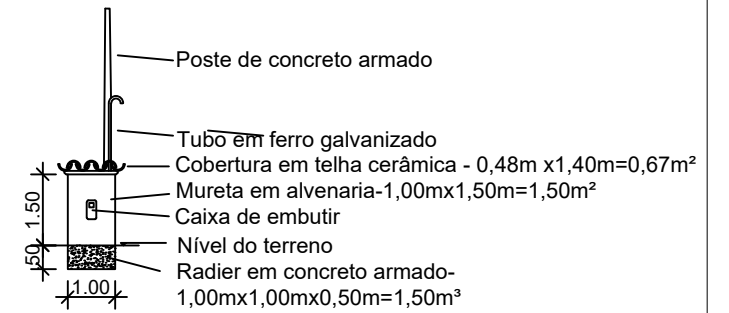


VISTA


LEGENDA:



Tapume com telha metálica = 69,93m x 2,20m = 153,85m²

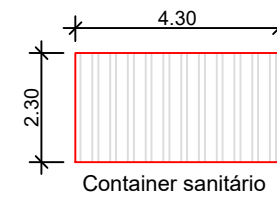

Container sanitário

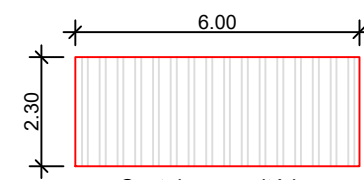

Container escritório

Rua Lopes de Castro

Rua Pres. Carlos Luz

Planta

	PREFEITURA MUNICIPAL DE PETRÓPOLIS SECRETARIA DE OBRAS DEPARTAMENTO DE PROJETOS CONVÊNIOS E PARCERIA PÚBLICO PRIVADAS	
	ESCALA: 1/100 DATA: JULHO/2023	Prancha Nº:
PROJETO BÁSICO PARA EXECUÇÃO DE TAPUME DE PROTEÇÃO PARA CONST. DE QUADRA POLIESPORTIVA LOCAÇÃO DE CONTAINERS E DO PADRÃO DE ENERGIA ELÉTRICA (CANTEIRO DE OBRA)		
LOCAL: RUA LOPES DE CASTRO, 1086 - CHAPA 4 - VALPARAISO - PETRÓPOLIS - RJ		
Obs: Todas medidas e cotas devem ser conferidas no local da obra antes do início dos serviços.		04/06