

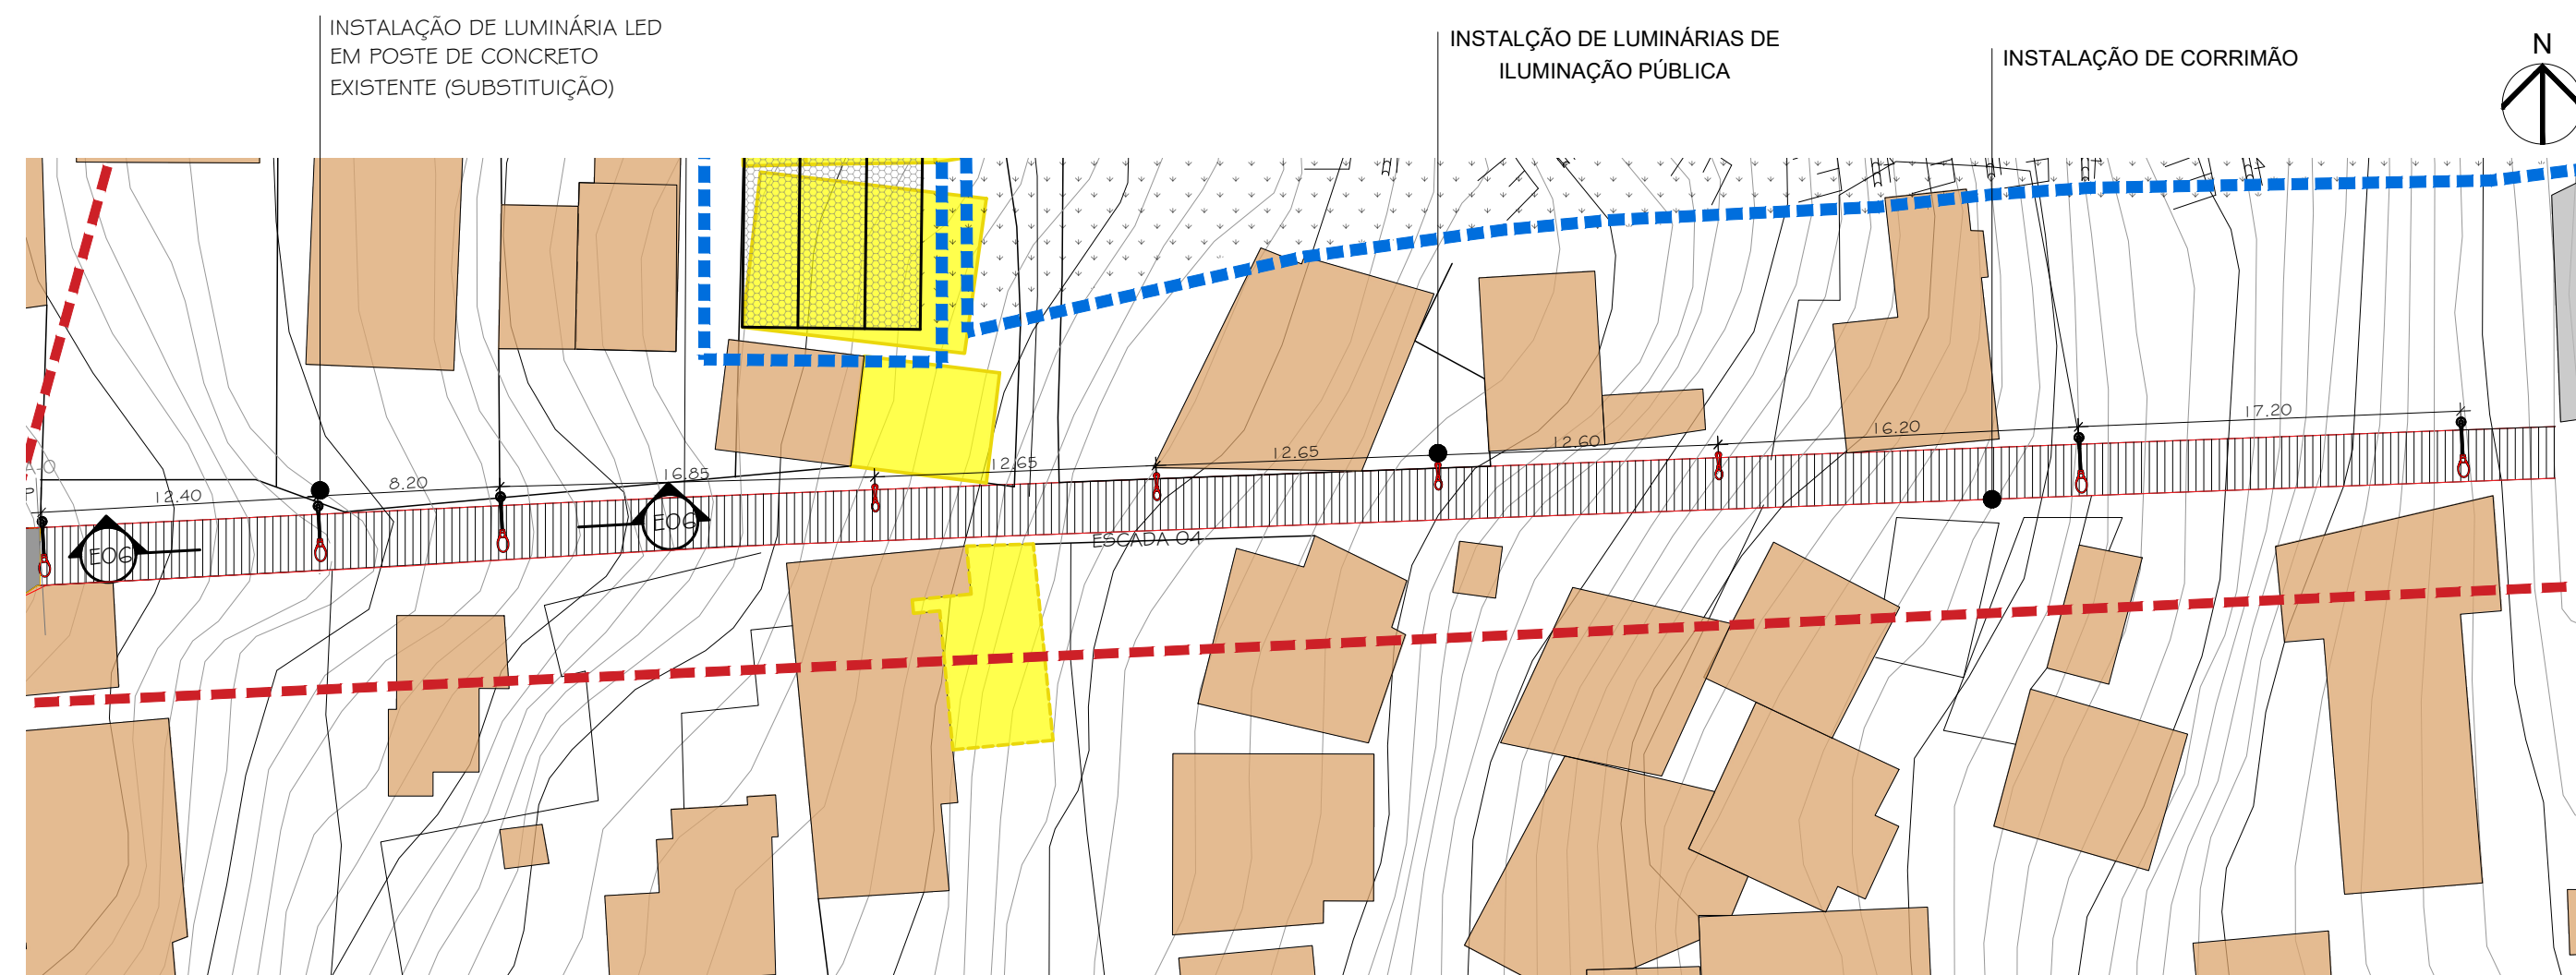


1 PLANTA DE INTERVENÇÃO - TRECHO 04- ESCADARIA FRANCISCO FILHO WOLL PEDRO
ESCALA 1/500

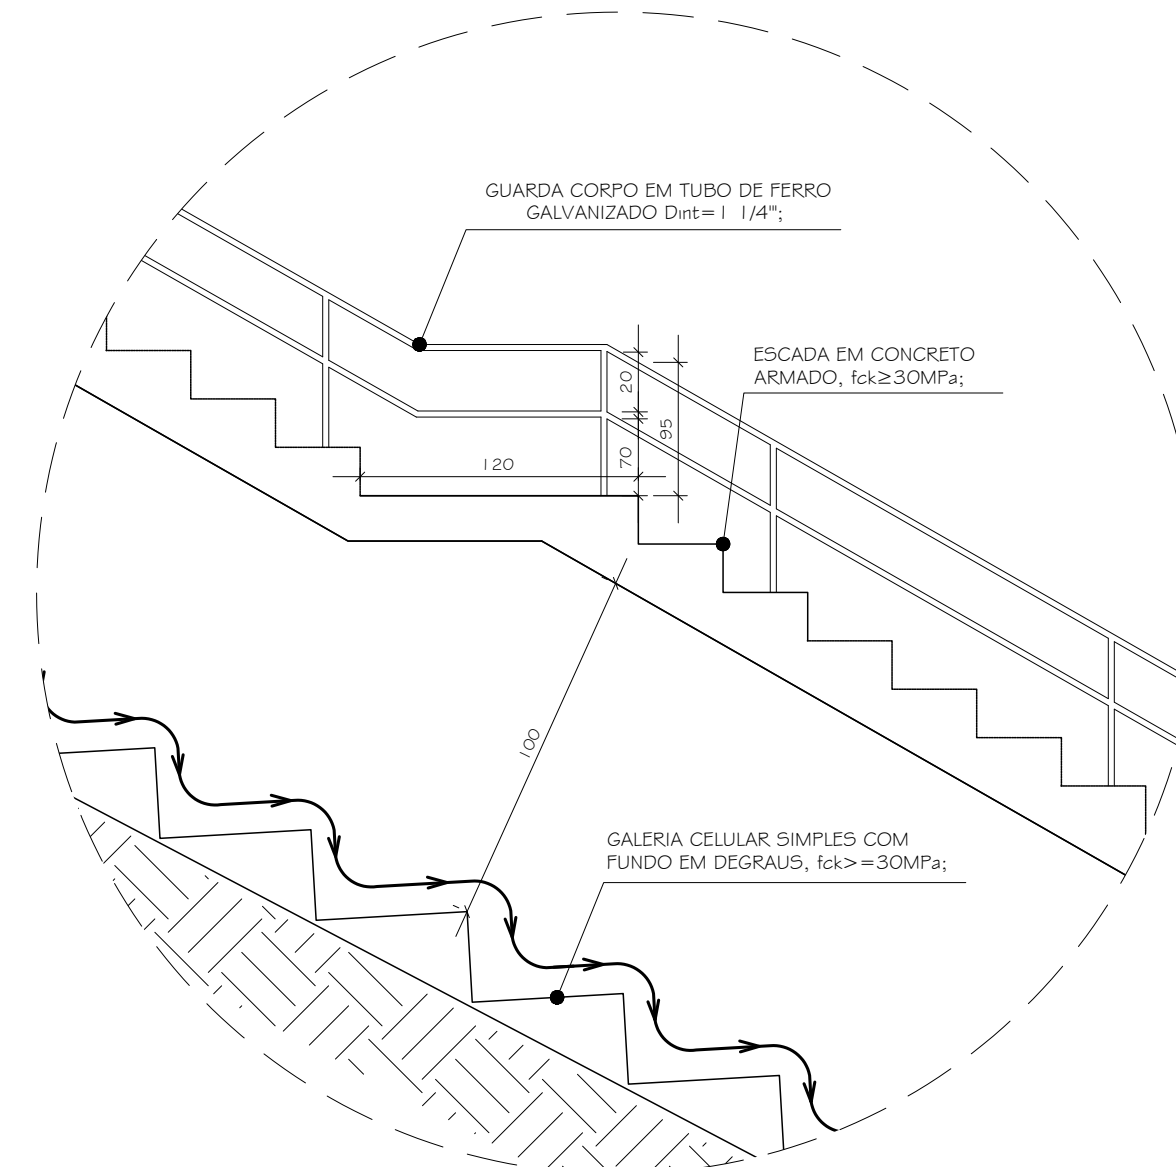


2 PLANTA DEMOLIR/ CONSTRUIR- TRECHO 04- ESCADARIA FRANCISCO FILHO WOLL PEDRO
ESCALA 1/500

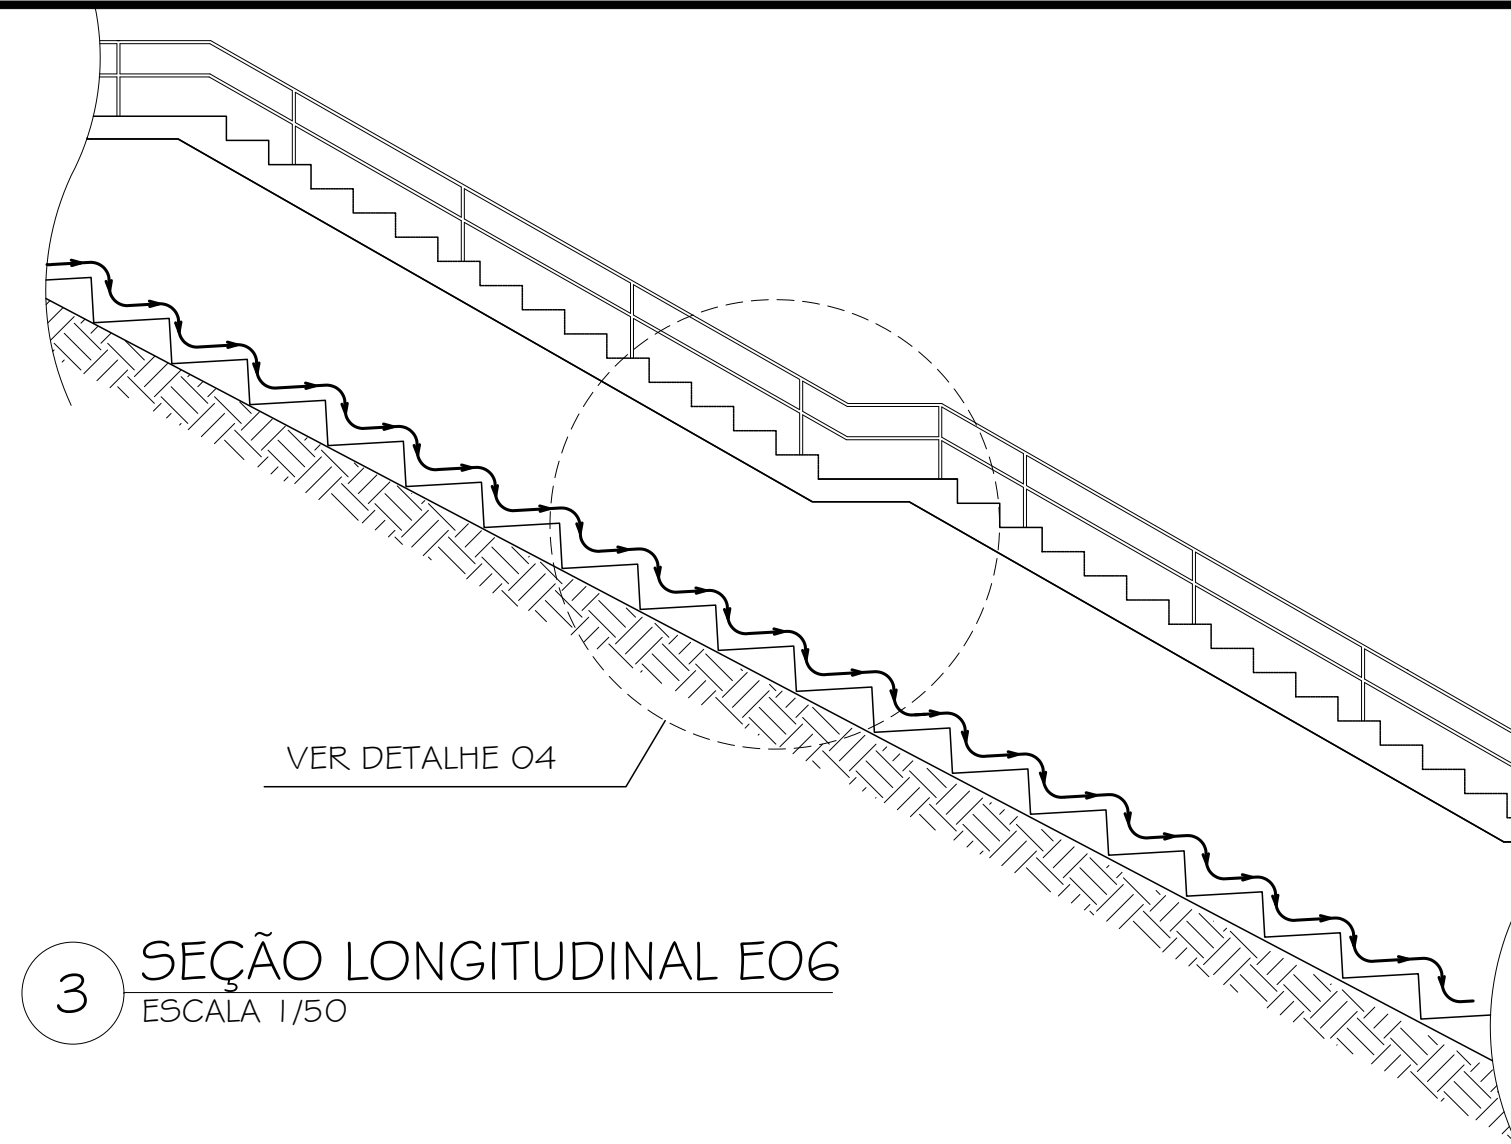

LEGENDA GERAL

| MOBILIÁRIO | | QUANT. |
|------------|---|---------|
| | POSTE DE AÇO COM 2.50m DE ALTURA COM LUMINÁRIA LED DE 30W (IMPLEMENTAR) | 04 unid |
| | INSTALAÇÃO DE LUMINÁRIA LED 50W EM POSTE DE CONCRETO EXISTENTE (SUBSTITUIÇÃO) | 05 unid |
| | CORRIMÃO À IMPLEMENTAR | 228 m |

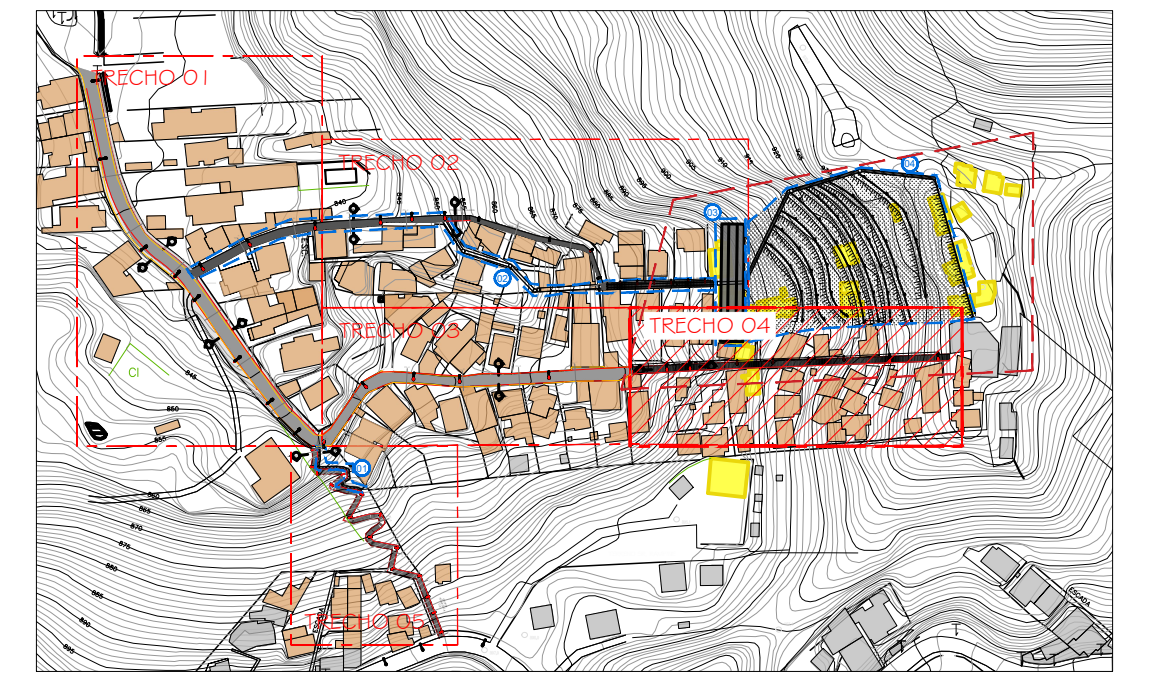


ACESSO RUA FRANCISCO FILHO WOLL PEDRO

NOTAS GERAIS

- 1 - DIMENSÕES EM CENTÍMETRO, EXCETO ONDE INDICADO;
 - 2 - O MÉTODO EXECUTIVO DEVERÁ SER ADEQUADO ÀS CONDICIONANTES GEOMÉTRICAS, GEOMORFOLÓGICAS E GEOLÓGICAS LOCAIS, VISANDO A SEGURANÇA DURANTE A EXECUÇÃO DA OBRA;
 - 3 - FORAM CONTEMPLADAS NESTE PROJETO SOMENTE AS INTERVENÇÕES PARA ESTABILIZAÇÃO E PREVENÇÃO DA ÁREA ABRANGENTE AFETADA DIRETAMENTE POR MOVIMENTOS DE MASSA, (CONFORME O PMRR-2007), PORTANTO SITUAÇÕES DE RISCO LOCALIZADAS NÃO FIZERAM PARTE DO ESCOPO DESTA OBRA;
 - 4 - AS ÁREAS ADJACENTES AO EVENTO A ESTA SITUAÇÃO DE RISCO DEVERÃO SER OBJETO DE AVALIAÇÃO POR PARTE DOS ÓRGÃOS COMPETENTES COM A FINALIDADE DE VERIFICAR O RISCO DE MOVIMENTOS DE MASSA;
 - 5 - AS QUANTIDADES ESTIMADAS NESTE PROJETO BÁSICO PODERÃO SOFRER MUDANÇAS QUANDO DA ELABORAÇÃO DO PROJETO EXECUTIVO EM FUNÇÃO DAS INVESTIGAÇÕES GEOTÉCNICAS COMPLEMENTARES QUE SERÃO REALIZADAS;
 - 6 - A LOCAÇÃO DA OBRA DEVERÁ SER ACOMPANHADA PELA FISCALIZAÇÃO;
 - 7 - A EXECUÇÃO DA OBRA DEVERÁ ATENDER AS NORMAS TÉCNICAS (ABNT) PERTINENTES:
- NBR:6122:1980 - PROJETO E EXECUÇÃO DE FUNDAÇÕES
NBR:6118:2007 - PROJETO DE ESTRUTURAS DE CONCRETO - PROCEDIMENTO
NBR:14931:2004 - EXECUÇÃO DE ESTRUTURAS DE CONCRETO - PROCEDIMENTO
NBR:5629:2006 - EXECUÇÃO DE TIRANTES ANCORADOS NO TERRENO
NBR:7681:1983 - CALDA DE CIMENTO PARA INJEÇÃO
NBR:12655:2006 - CONCRETO DE CIMENTO PORTLAND - PREPARO, CONTROLE E RECEBIMENTO - PROCEDIMENTO

DIREITOS AUTORAIS RESERVADOS. A REPRODUÇÃO TOTAL OU PARCIAL SEM PRÉVIA AUTORIZAÇÃO, SUJEITARÁ O INFRATOR ÀS PENAS DA LEI FEDERAL 9610/98 E LEI ESTADUAL Nº 4114.

| REVISÃO | DISCRIMINAÇÃO | DATA | VISTOS |
|---------|------------------|------------|--------|
| 01 | REVISÃO | 20/08/2024 | |
| 00 | EMISSION INICIAL | 04/2023 | |

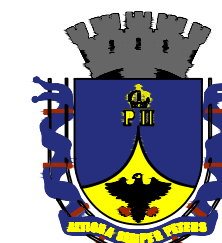

SOB - SECRETARIA MUNICIPAL DE OBRAS

CONSTRUTORA

LOCAL:
RUA ITÁLIA, VILA MILITAR, PETRÓPOLIS-RJ.

ARQUIVO:
THEO2308 - RUA ITÁLIA_R03.dwg

PROJETISTA

theopratiq
arquiteta - engenharia

PROJETO EXECUTIVO DE URBANIZAÇÃO

TRECHO 04 - ESCADARIA FRANCISCO FILHO WOLL PEDRO- PLANTA GERAL DE INTERVENÇÃO/ DEMOLIR CONSTRUIR/ SEÇÃO LONGITUDINAL/ DETALHES

ELABORADO :
LUIZ CARLOS D. DE OLIVEIRA
ENGENHEIRO CIVIL
CREA-RJ 91100475-1

VISTO :
05/07

DATA :
OUTUBRO/2023

DESENHO :
RENNAN DIAS ALVES
ENGENHEIRO CIVIL
CREA-RJ 2015122780

ESCALA :
INDICADA