



1 PLANTA DE INTERVENÇÃO - TRECHO 05-  
 ESCADARIA ACESSO RUA 29 DE JUNHO  
 ESCALA 1/500

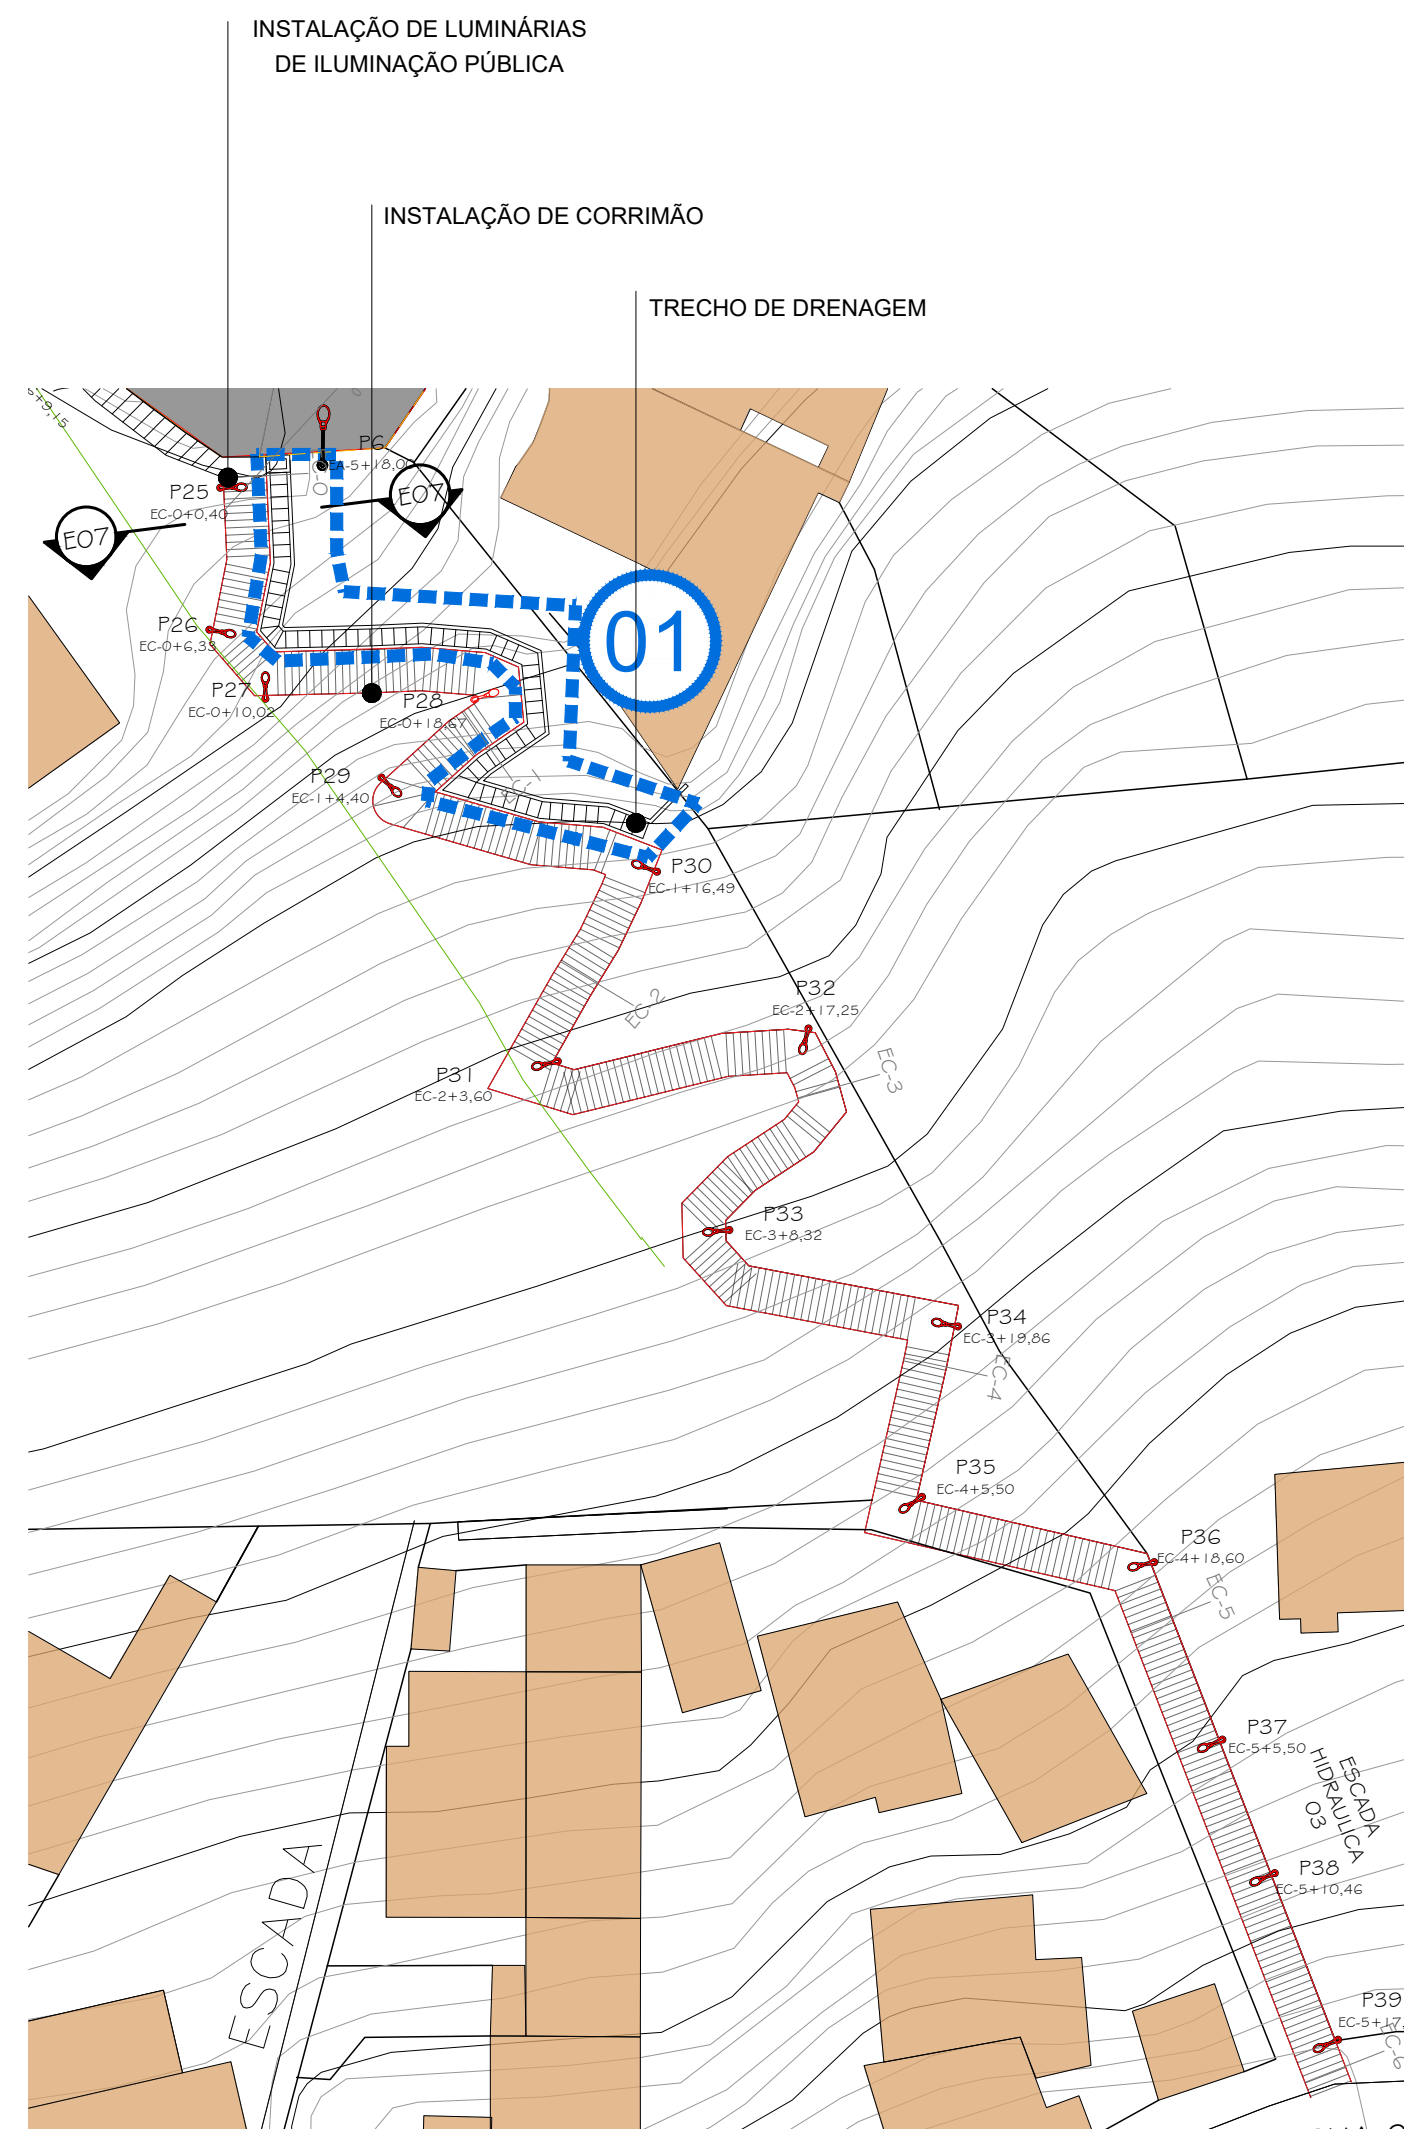


2 PLANTA DEMOLIR/ CONSTRUIR- TRECHO 05-  
 ESCADARIA ACESSO RUA 29 DE JUNHO  
 ESCALA 1/500

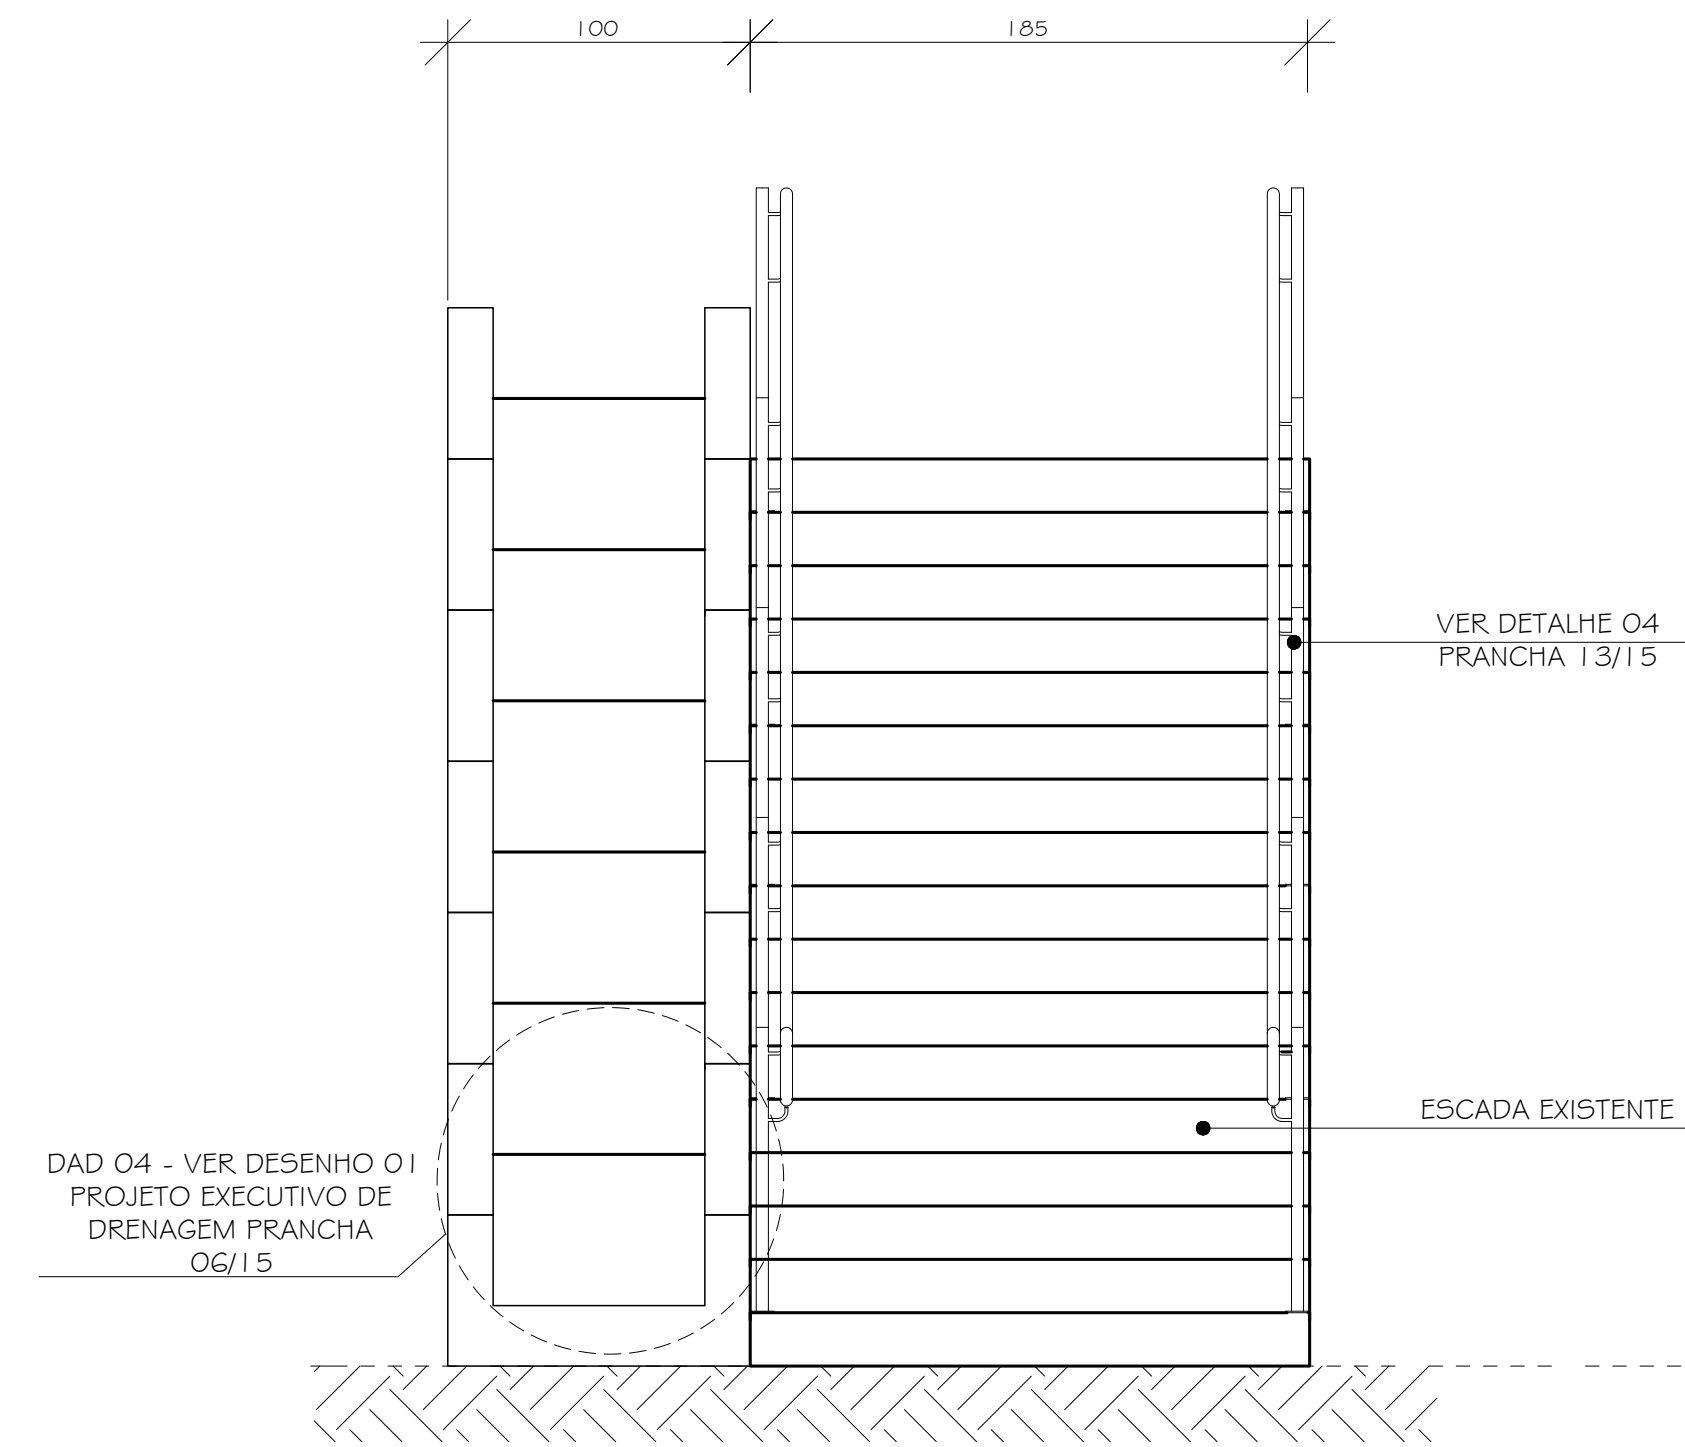

3 SEÇÃO TRANSVERSAL TÍPICA E07  
 ESCALA 1/25

**LEGENDA GERAL**

MOBILIÁRIO		QUANT.
	POSTE DE AÇO COM 2.50m DE ALTURA COM LUMINÁRIA LED DE 30W (IMPLEMENTAR)	15 unid
	CORRIMÃO À IMPLEMENTAR	241 m

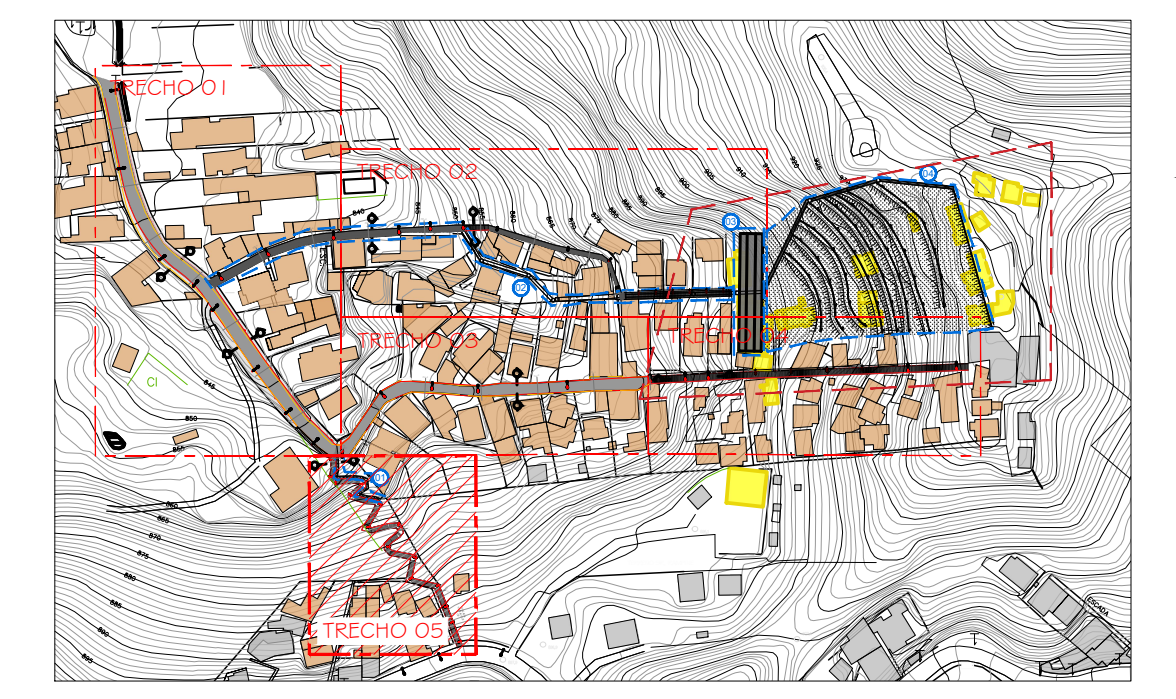

PLANTA CHAVE  
 SEM ESCALA

**NOTAS GERAIS**

- 1 - DIMENSÕES EM CENTÍMETRO, EXCETO ONDE INDICADO;
  - 2 - O MÉTODO EXECUTIVO DEVERÁ SER ADEQUADO ÀS CONDICIONANTES GEOMÉTRICAS, GEOMORFOLÓGICAS E GEOLÓGICAS LOCAIS, VISANDO A SEGURANÇA DURANTE A EXECUÇÃO DA OBRA;
  - 3 - FORAM CONTEMPLADAS NESTE PROJETO SOMENTE AS INTERVENÇÕES PARA ESTABILIZAÇÃO E PREVENÇÃO DA ÁREA ABRANGENTE AFETADA DIRETAMENTE POR MOVIMENTOS DE MASSA, (CONFORME O PMRR-2007), PORTANTO SITUAÇÕES DE RISCO LOCALIZADAS NÃO FIZERAM PARTE DO ESCOPO DESTA PROJETO;
  - 4 - AS ÁREAS ADJACENTES AO EVENTO A ESTA SITUAÇÃO DE RISCO DEVERÃO SER OBJETO DE AVALIAÇÃO POR PARTE DOS ÓRGÃOS COMPETENTES COM A FINALIDADE DE VERIFICAR O RISCO DE MOVIMENTOS DE MASSA;
  - 5 - AS QUANTIDADES ESTIMADAS NESTE PROJETO BÁSICO PODERÃO SOFRER MUDANÇAS QUANDO DA ELABORAÇÃO DO PROJETO EXECUTIVO EM FUNÇÃO DAS INVESTIGAÇÕES GEOTÉCNICAS COMPLEMENTARES QUE SERÃO REALIZADAS;
  - 6 - A LOCAÇÃO DA OBRA DEVERÁ SER ACOMPANHADA PELA FISCALIZAÇÃO;
  - 7 - A EXECUÇÃO DA OBRA DEVERÁ ATENDER AS NORMAS TÉCNICAS (ABNT) PERTINENTES:
- NBR-6122:1980 - PROJETO E EXECUÇÃO DE FUNDAÇÕES  
 NBR-6118:2007 - PROJETO DE ESTRUTURAS DE CONCRETO - PROCEDIMENTO  
 NBR-14931:2004 - EXECUÇÃO DE ESTRUTURAS DE CONCRETO - PROCEDIMENTO  
 NBR-5629:2006 - EXECUÇÃO DE TIRANTES ANCORADOS NO TERRENO  
 NBR-7681:1983 - CALDA DE CIMENTO PARA INJEÇÃO  
 NBR-12655:2006 - CONCRETO DE CIMENTO PORTLAND - PREPARO, CONTROLE E RECEBIMENTO - PROCEDIMENTO

DIREITOS AUTORAIS RESERVADOS. A REPRODUÇÃO TOTAL OU PARCIAL SEM PRÉVIA AUTORIZAÇÃO, SUJEITARÁ O INFRATOR ÀS PENAS DA LEI FEDERAL 9610/98 E LEI ESTADUAL Nº 4144.

REVISÃO	DISCRIMINAÇÃO	DATA	VISTOS
01	REVISÃO	20/08/2024	
00	EMISSION INICIAL	04/2023	

**CONSTRUTORA**

**PROJETISTA**

SECRETARIA MUNICIPAL DE OBRAS

LOCAL: RUA ITÁLIA, VILA MILITAR, PETRÓPOLIS-RJ. ARQUIVO: THE02308 - RUA ITÁLIA\_R03.dwg

**PROJETO EXECUTIVO DE URBANIZAÇÃO**

TRECHO 05 - ESCADARIA ACESSO RUA 29 DE JUNHO - PLANTA GERAL DE INTERVENÇÃO/ DEMOLIR CONSTRUIR/ SEÇÃO TRANSVERSAL

**theopratiq**  
 arquitetura - engenharia

ELABORADO: LUIS CARLOS D. DE OLIVEIRA ENGENHEIRO CIVIL CREA-RJ 91100475-1 VISTO: DATA: OUTUBRO/2023

PLANTA: 06/07 ESCALA: INDICADA

DESENHO: REIMAN DIAS ALVES ENGENHEIRO CIVIL CREA-RJ 2015122780

**THE|02|02|23|-|EXE|URB|-|06**