



1 TRECHO 1 - PERFIL A-A
ESCALA 1:50

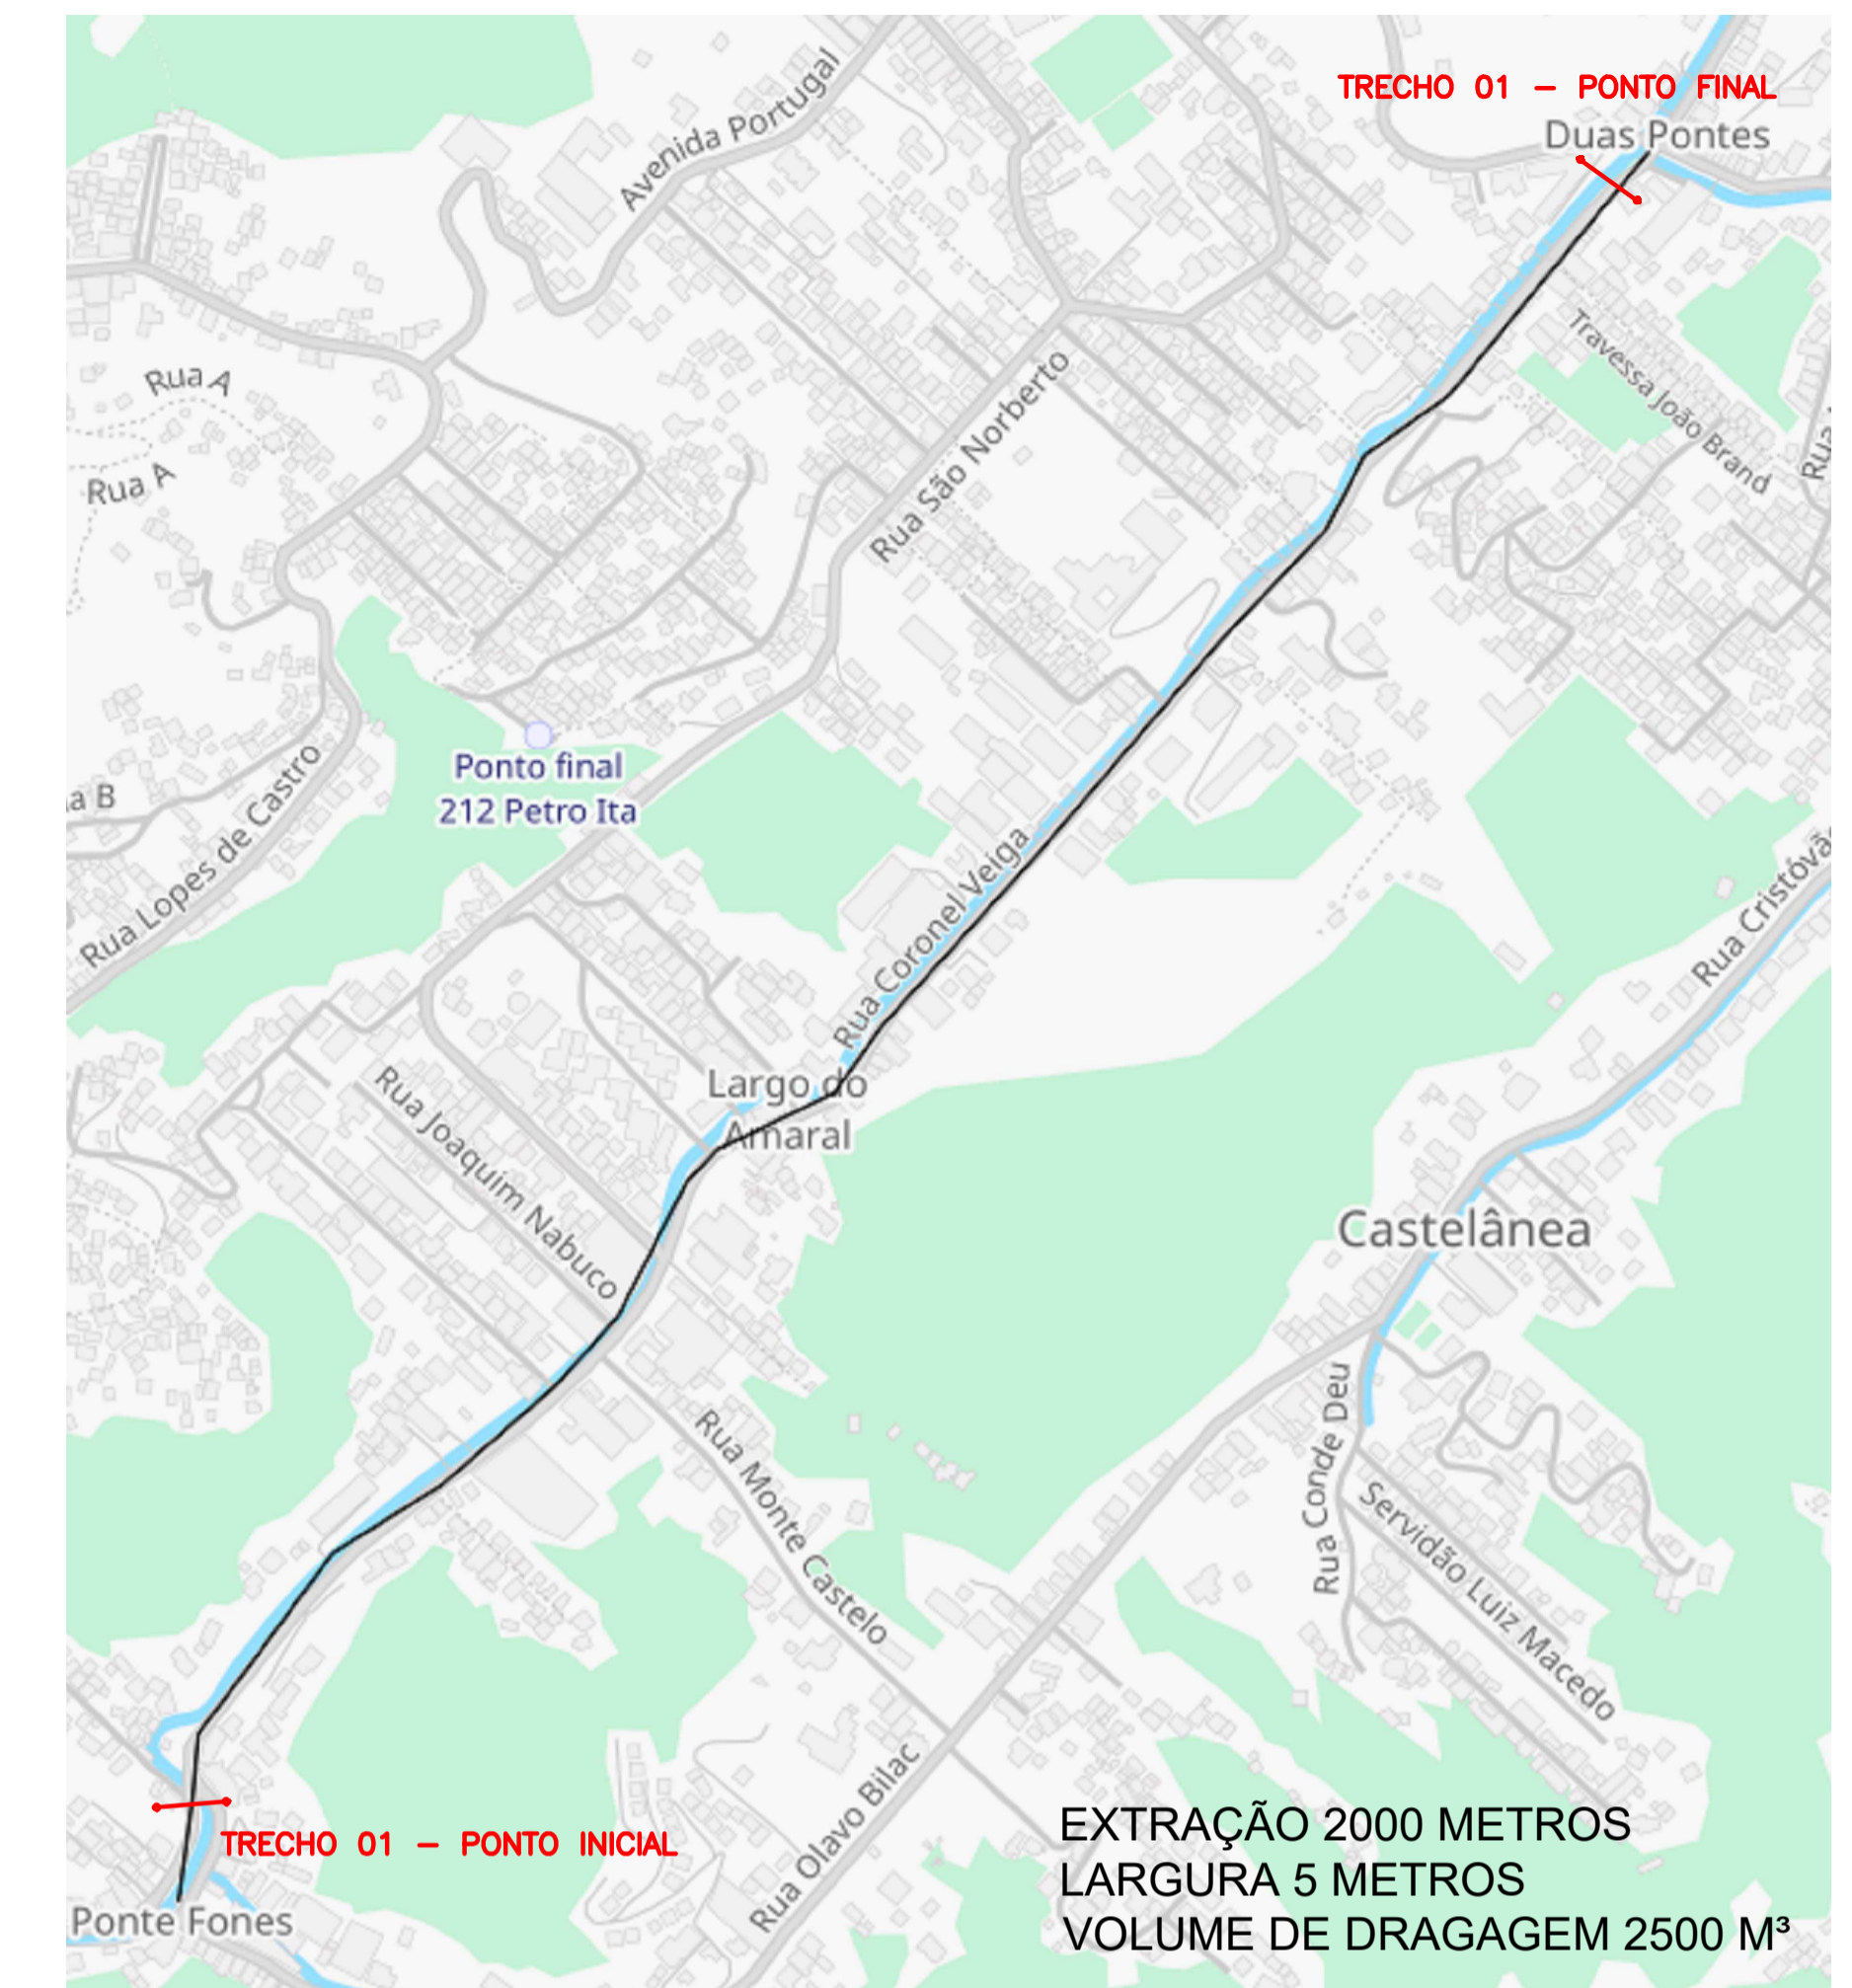

3 TRECHO 1 - RUA CORONEL VEIGA
ESCALA 1:750

EXTRAÇÃO 2000 METROS
LARGURA 5 METROS
VOLUME DE DRAGAGEM 2500 M³

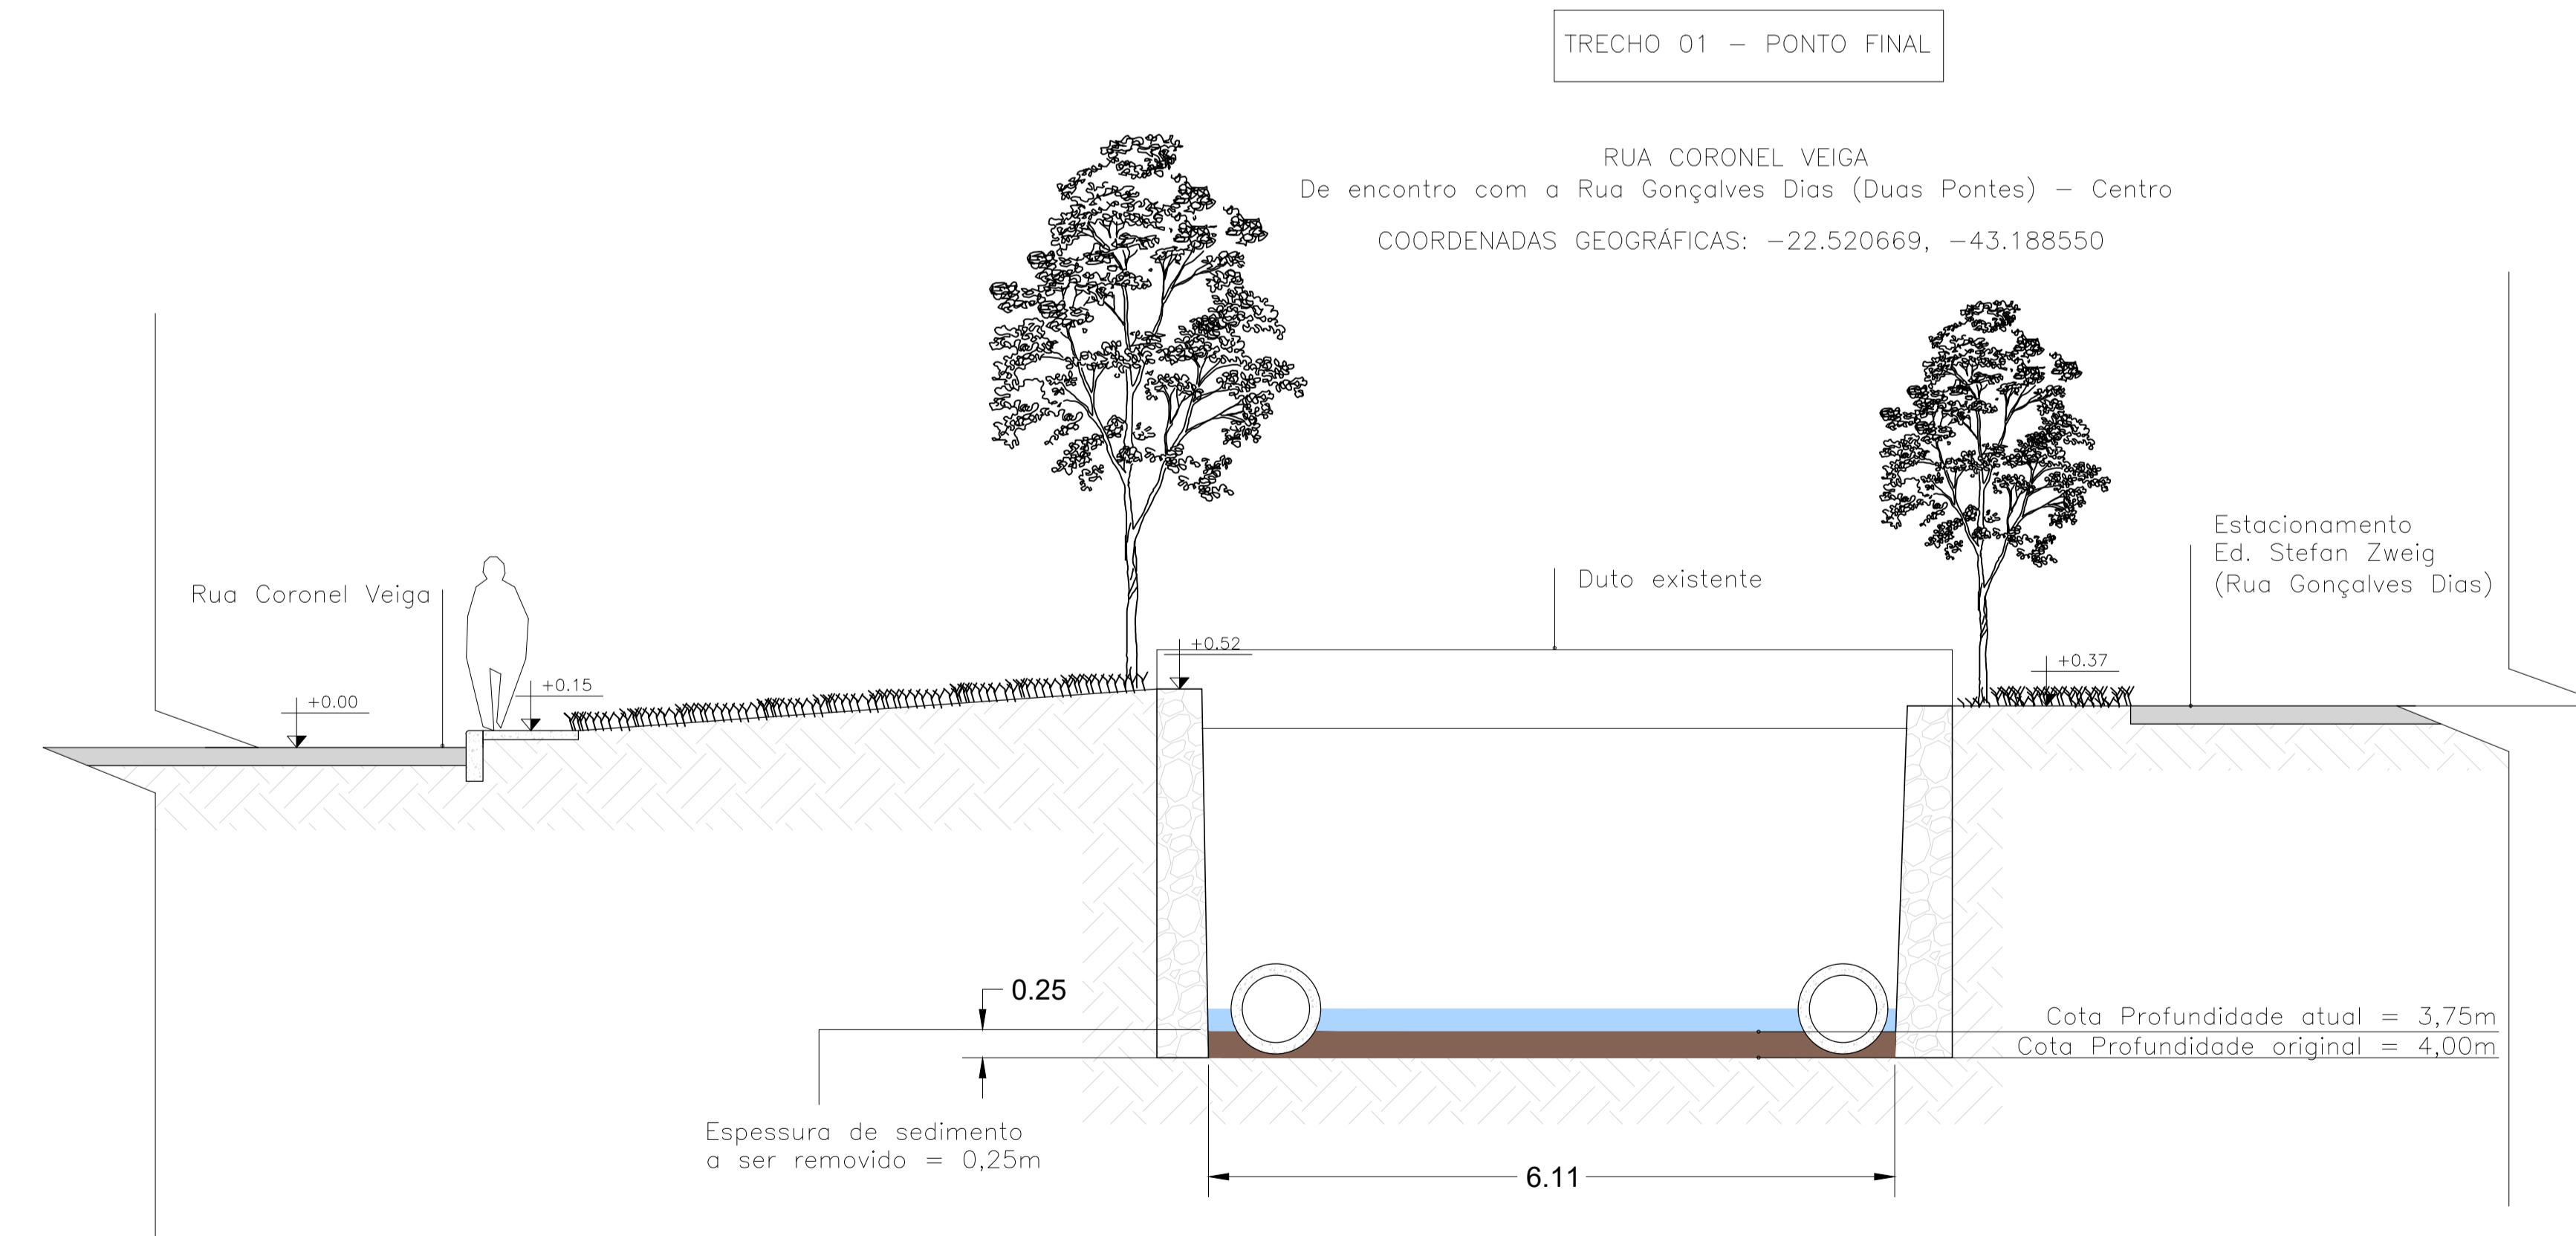

2 TRECHO 1 - PERFIL B-B
ESCALA 1:50

OBS: MEDIDAS EXPRESSAS EM METROS. TODAS AS MEDIDAS DEVEM SER CONFERIDAS NO LOCAL.



**PREFEITURA MUNICIPAL
DE PETRÓPOLIS**
Secretaria de Obras
Departamento de Projetos, Convênios e PPP

TÍTULO Trechos de dragagem		PROJETO Trechos de dragagem e perfil	
LOCAL Rua Coronel Veiga, rua Afrânio de Melo e rua General Rondon PETRÓPOLIS/RJ	ESCALA Indicada	FRANCHA 01/03	DATA Novembro/2024
AUTOR DO DESENHO		CARIMBO DO AUTOR DO PROJETO DE ARQUITETURA	
Secretaria de Obras			
VISTOS E CARIMBOS:			
CÓDIGO DO PROJETO:			