TRECHO 02 – PONTO INICIAL

RUA GENERAL RONDON
próx. nº 715 (próximo ao cruzamento Estrada do Independência) – Quitandinha

COORDENADAS GEOGRÁFICAS: -22.534178, -43.206432

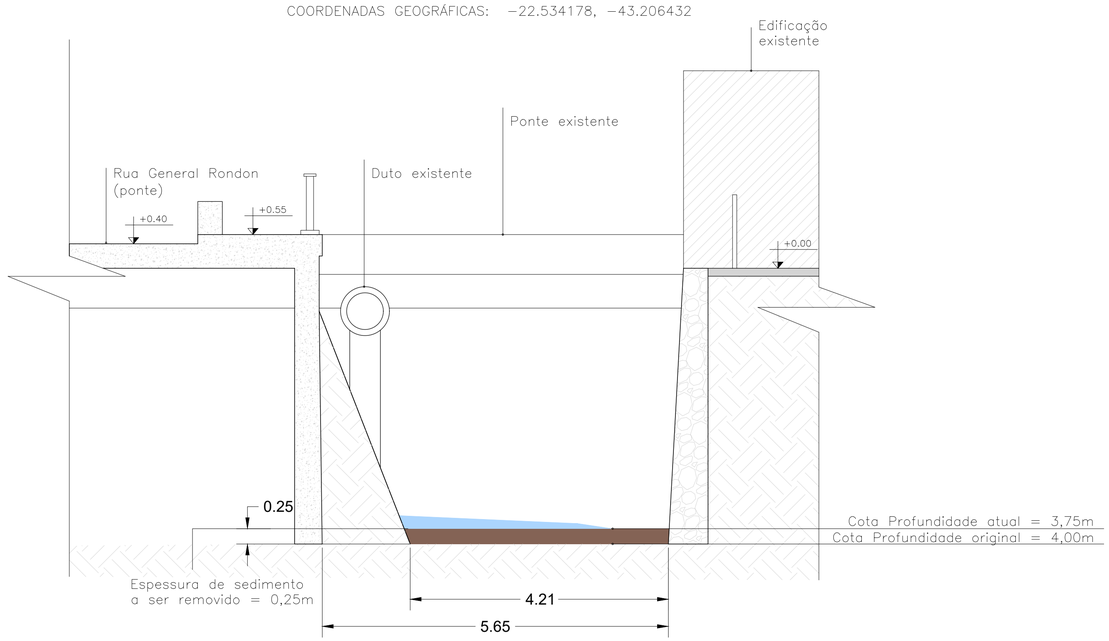

1 TRECHO 2 - PERFIL C-C
ESCALA 1:50

3 TRECHO 2 - RUA GENERAL RONDON
ESCALA 1:750

TRECHO 02 – PONTO FINAL

TRAVESSA AUGUSTO FRAGOSO
próx. nº 25 – Quitandinha

COORDENADAS GEOGRÁFICAS: -22.5533940, -43.203374

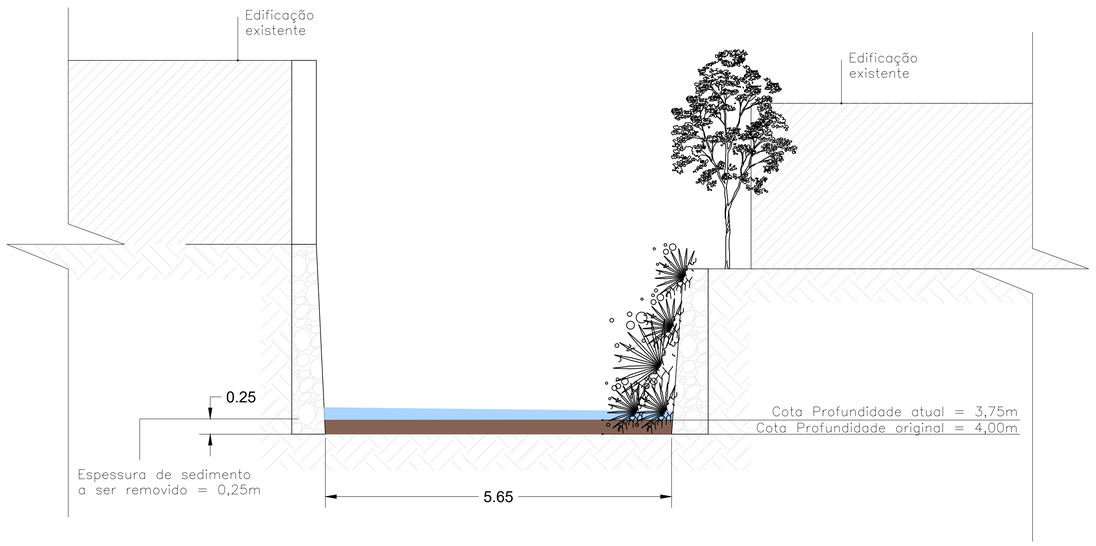

2 TRECHO 2 - PERFIL D-D
ESCALA 1:50

OBS: MEDIDAS EXPRESSAS EM METROS. TODAS AS MEDIDAS DEVEM SER CONFERIDAS NO LOCAL.

PREFEITURA MUNICIPAL
DE PETRÓPOLIS
Secretaria de Obras
Departamento de Projetos, Convênios e PPP

TÍTULO: Trechos de dragagem

PROJETO
DESENHO: Trechos de dragagem e perfil
ESCALA: Indicada
PRANCHA: 02/03
DATA: Novembro./2024

LOCAL: Rua Coronel Veiga, rua Afrânio de Melo e rua General Rondon
PETRÓPOLIS/RJ

AUTOR DO DESENHO

CARIMBO DO AUTOR DO PROJETO DE ARQUITETURA

Secretaria de Obras

VISTOS E CARIMBOS:

CÓDIGO DO PROJETO: