


1 TRECHO 3 - PERFIL E-E
ESCALA 1:50

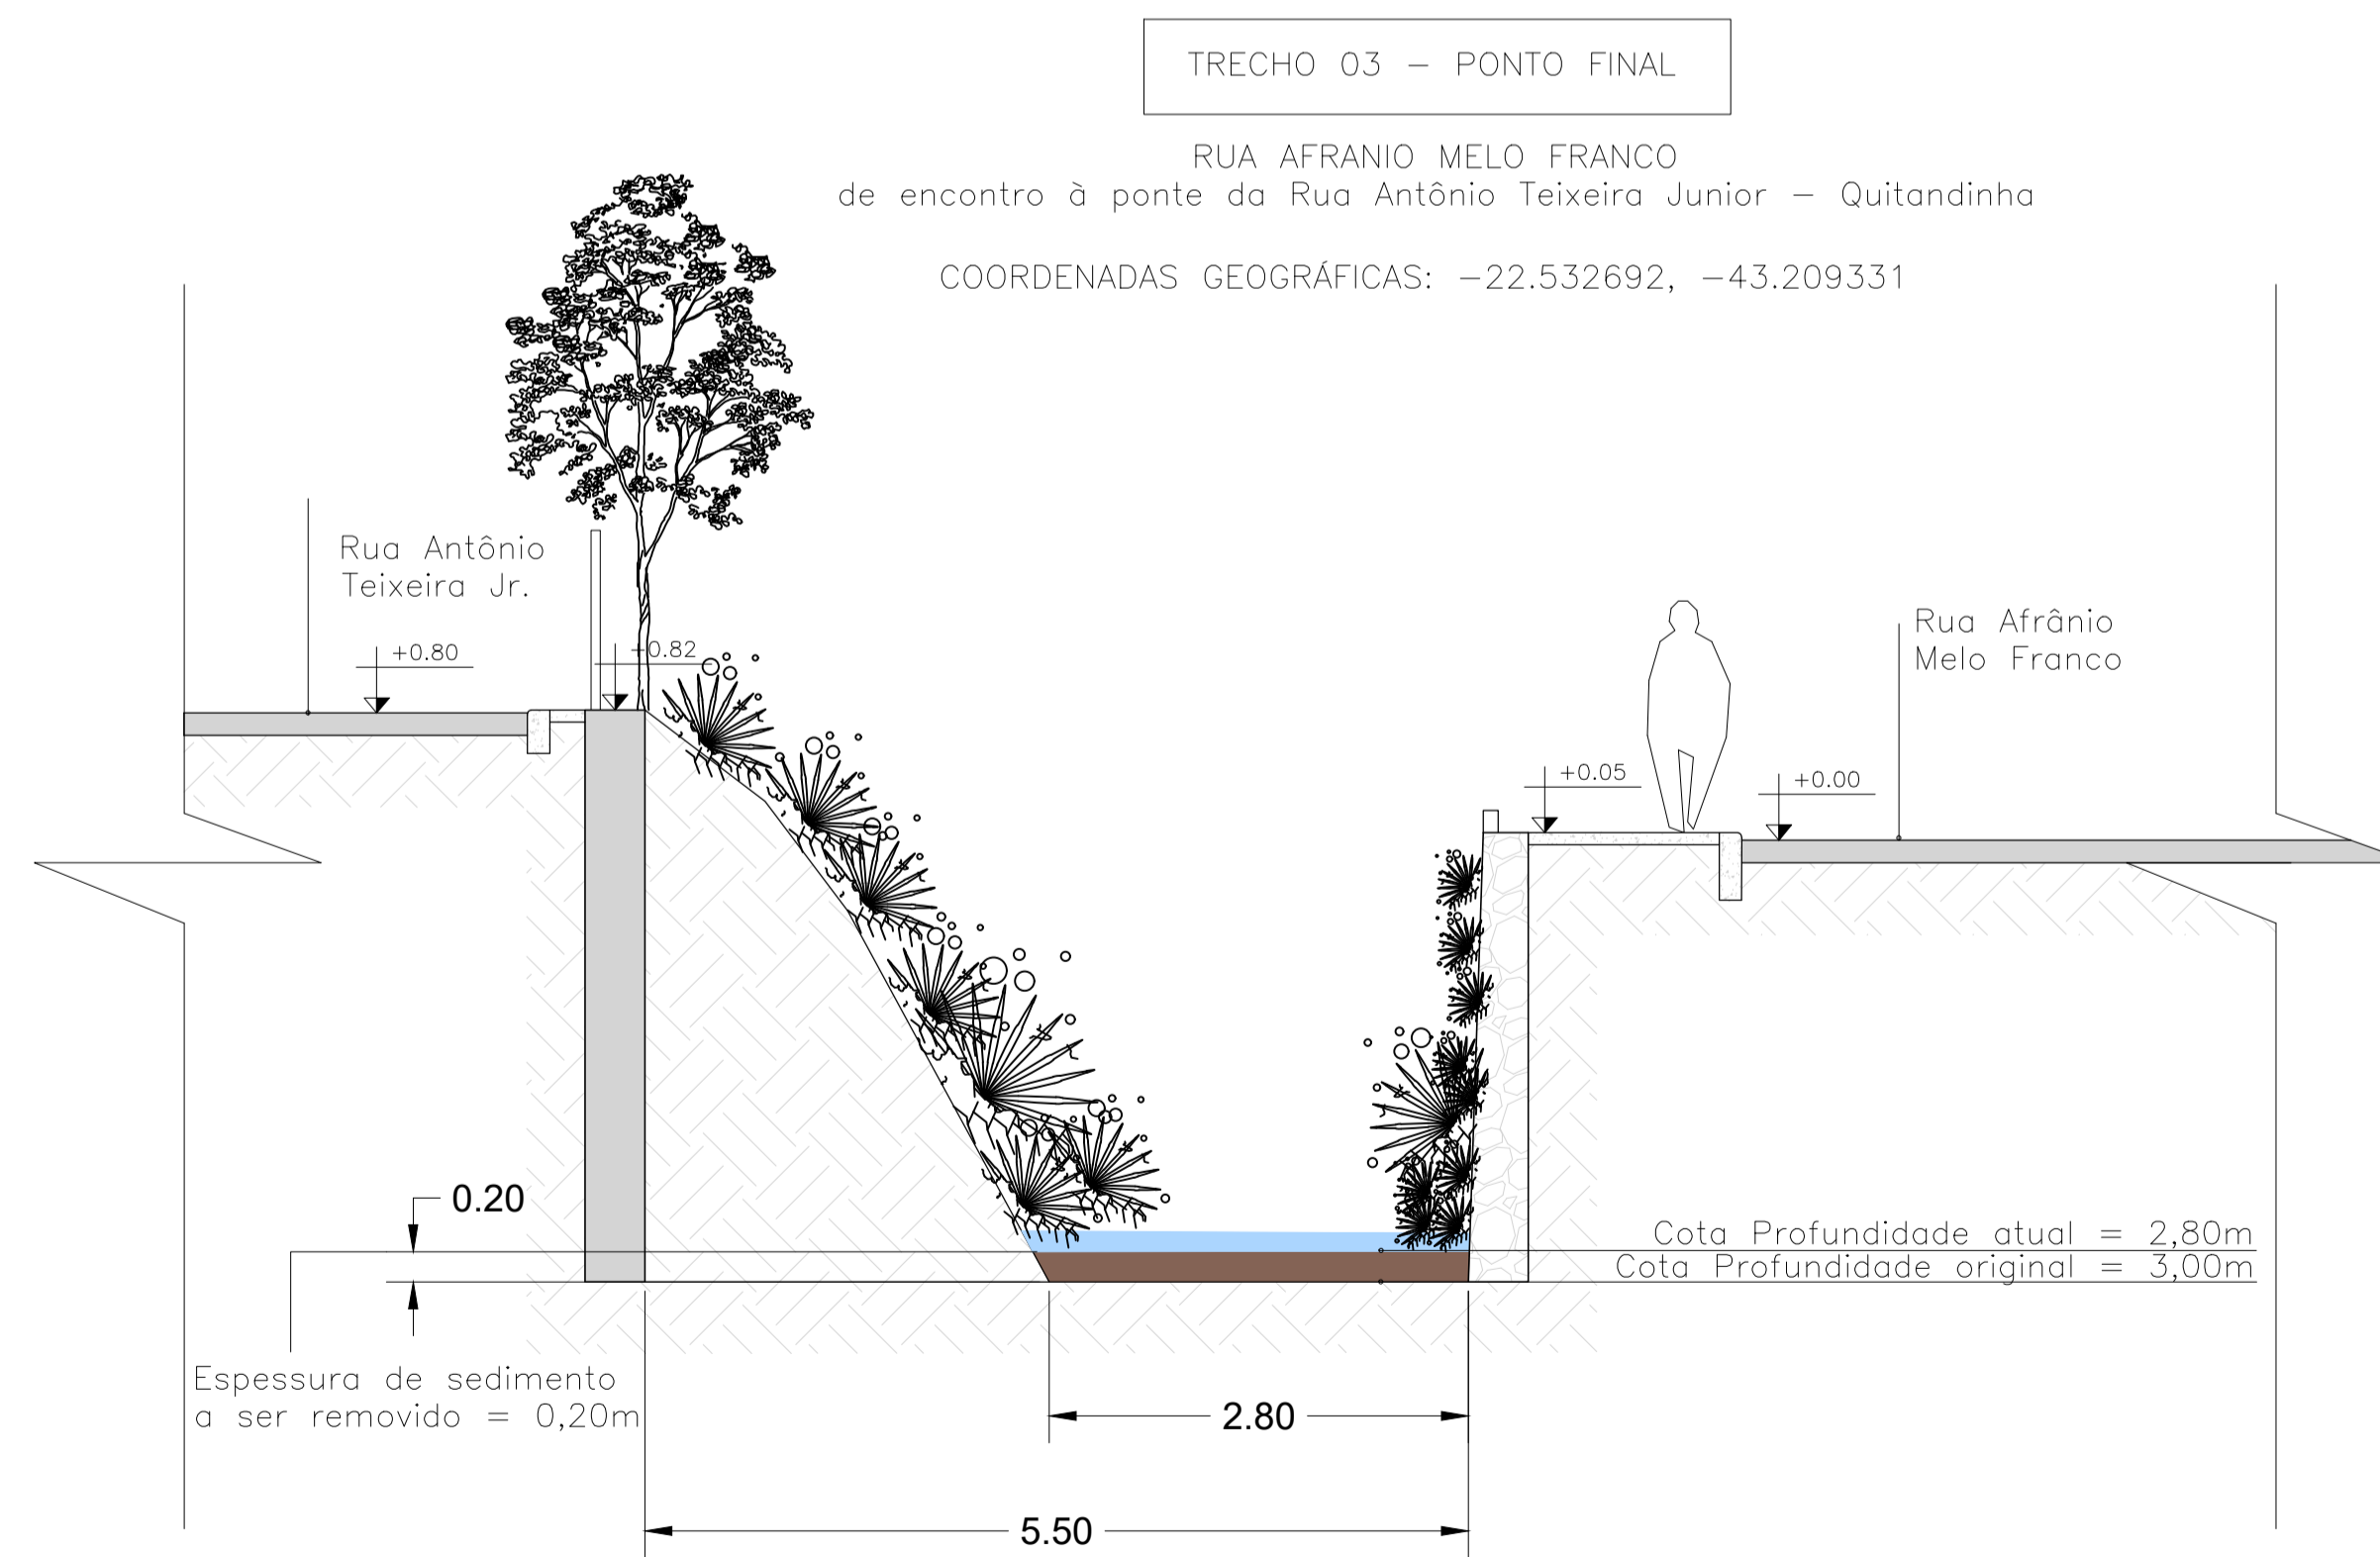


EXTRAÇÃO 650 METROS
LARGURA 4 METROS
VOLUME DE DRAGAGEM 520 M³

3 TRECHO 3 - RUA AFRANIO MELO FRANCO
ESCALA 1:750



2 TRECHO 3 - PERFIL F-F
ESCALA 1:50

OBS: MEDIDAS EXPRESSAS EM METROS. TODAS AS MEDIDAS DEVEM SER CONFERIDAS NO LOCAL.

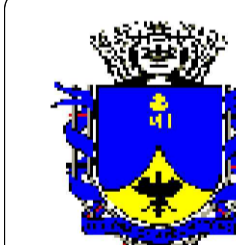

PREFEITURA MUNICIPAL
DE PETRÓPOLIS
Secretaria de Obras
Departamento de Projetos, Convênios e PPP

TÍTULO Trechos de dragagem	PROJETO Trechos de dragagem e perfil	
LOCAL Rua Coronel Veiga, rua Afrânio de Melo e rua General Rondon PETRÓPOLIS/RJ	ESCALA Indicada	FRANCHA 03/03
AUTOR DO DESENHO	DATA Novembro./2024	CARIMBO DO AUTOR DO PROJETO DE ARQUITETURA
Secretaria de Obras		

VISTOS E CARIMBOS:

CÓDIGO DO PROJETO: