


1 ARRANJO GERAL DE INTERVENÇÕES - RUA CEL. VEIGA - TRECHO 01 - E0 A E27



2 ARRANJO GERAL DE INTERVENÇÕES - RUA CEL. VEIGA - TRECHO 02 - E27 A E54

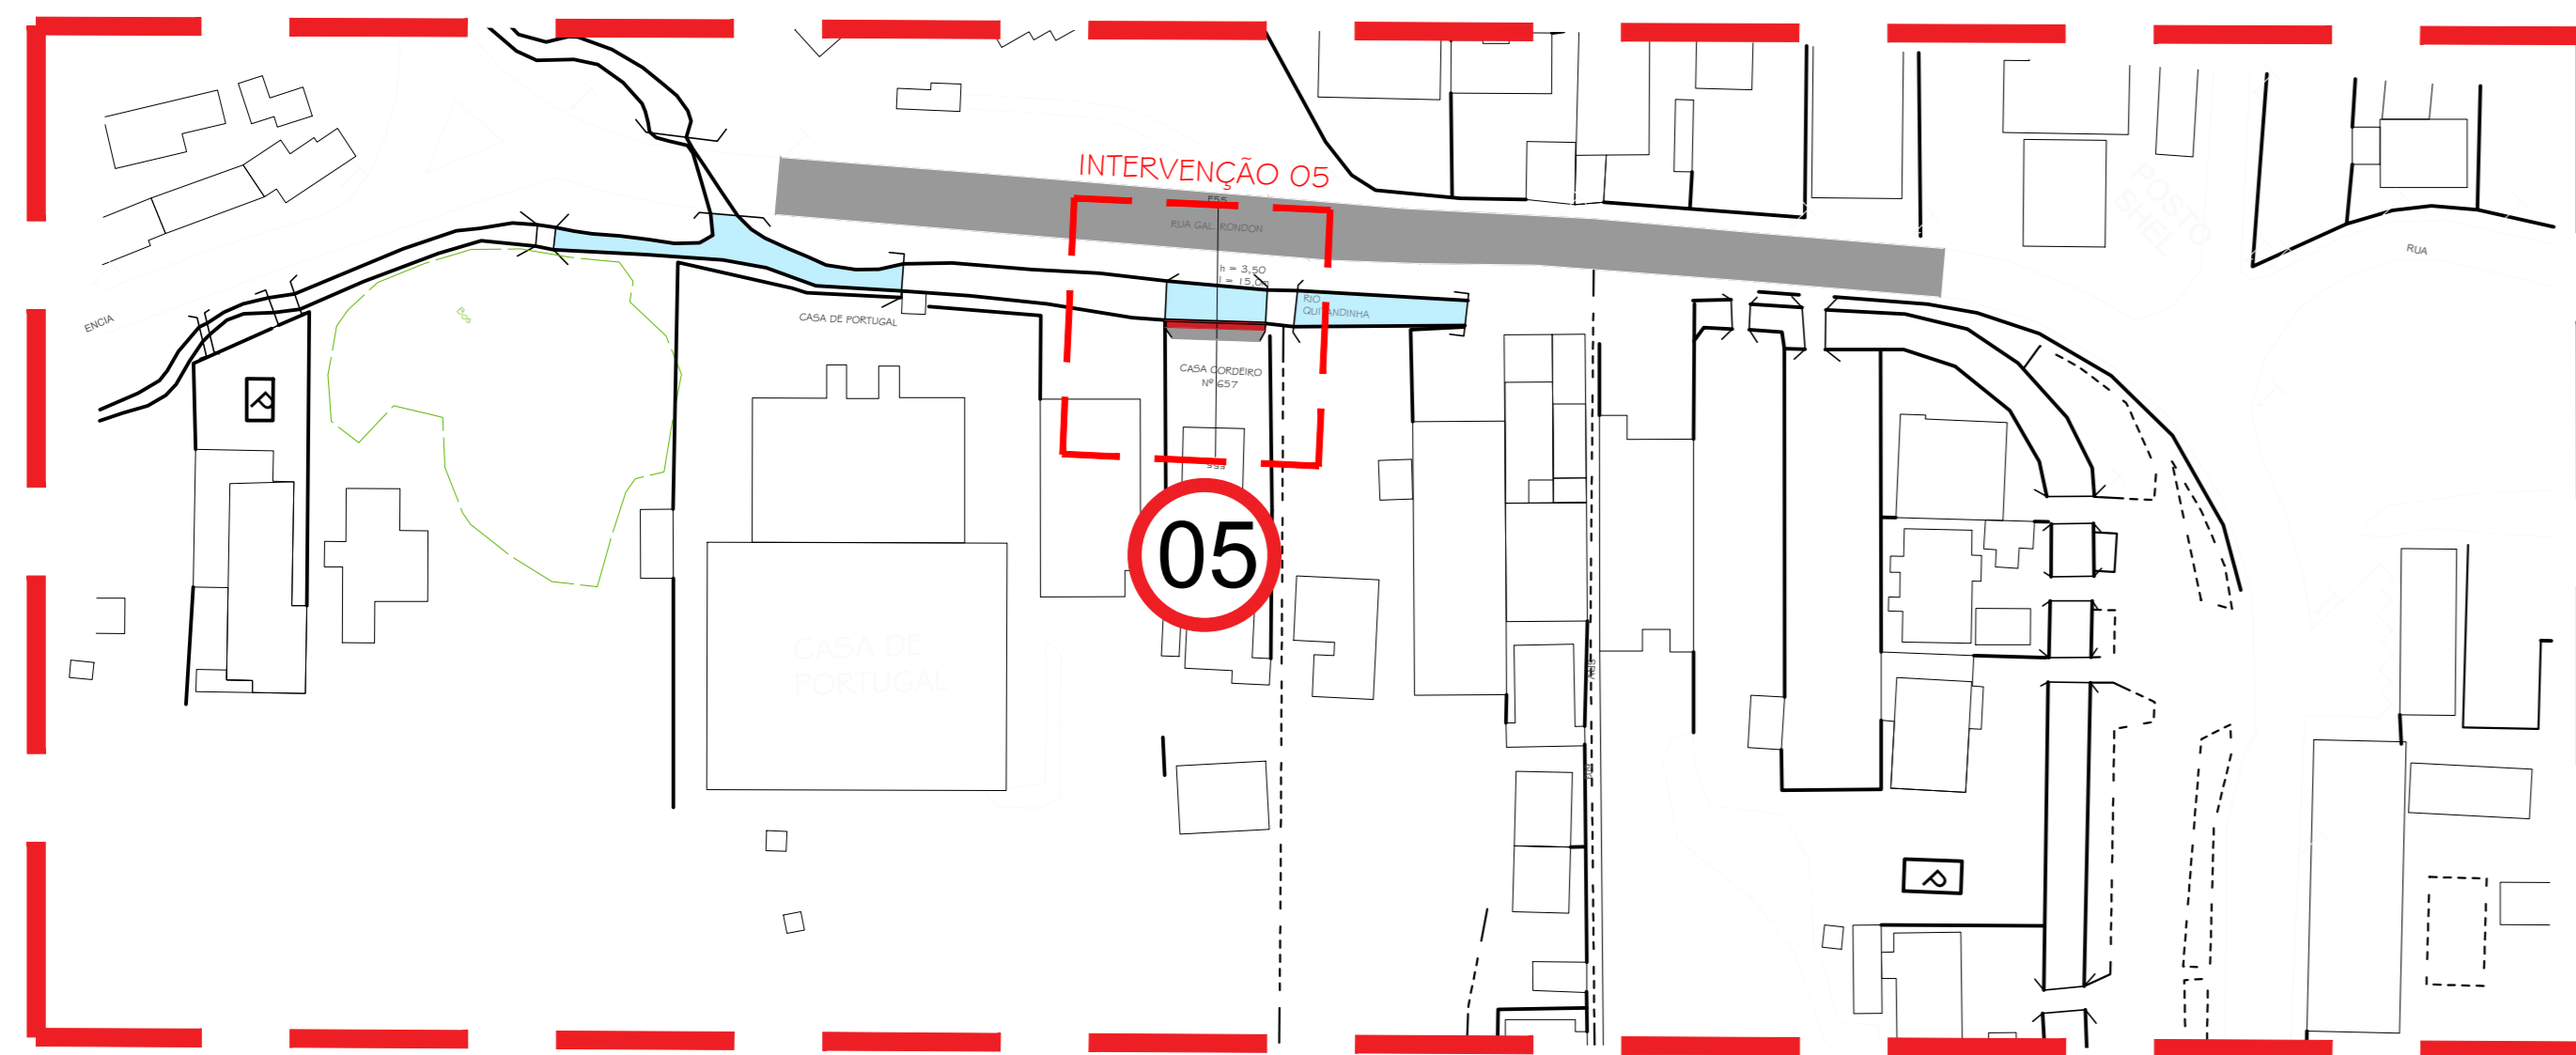

3 ARRANJO GERAL DE INTERVENÇÕES - RUA GAL. RONDON - E55

QUADRO DE INTERVENÇÕES DE INFRAESTRUTURA OBRAS LOCALIZADAS	
INTERVENÇÃO	LOCALIDADE
01	RUA CORONEL VEIGA Nº 222
02	RUA CORONEL VEIGA Nº 356
03	RUA CORONEL VEIGA Nº 1.014
04	RUA CORONEL VEIGA Nº 1.066
05	RUA GENERAL RONDON Nº 657

DIREITOS AUTORAIS RESERVADOS. A REPRODUÇÃO TOTAL OU PARCIAL SEM PRÉVIA AUTORIZAÇÃO, SUJEITARÁ O INFRATOR ÀS PENAS DA LEI FEDERAL 9610/98 E LEI ESTADUAL Nº 4114.

 SEM - SECRETARIA MUNICIPAL DE OBRAS		CONSTRUTORA	
LOCAL: RUA CORONEL VEIGA, CORONEL VEIGA, PETRÓPOLIS - RJ	ARQUIVO: 11_002 - TRECHO CORONEL VEIGA, RJ-449	PROJETISTA	
ELABORAÇÃO DE PROJETO PARA OBRA DE ESTABILIZAÇÃO E PROTEÇÃO DO LEITO DO RIO		ELABORADO:	VISTO:
ARRANJO GERAL DE INTERVENÇÕES		PLANTA: 01/06	DATA: Fevereiro/2015
P   M   P   -   2   0   2   3   -   B   A   S   C   O   N   -   0   1		PROJETO:	ESCALA: INDICADA