


1 LOCALIZAÇÃO
1/500

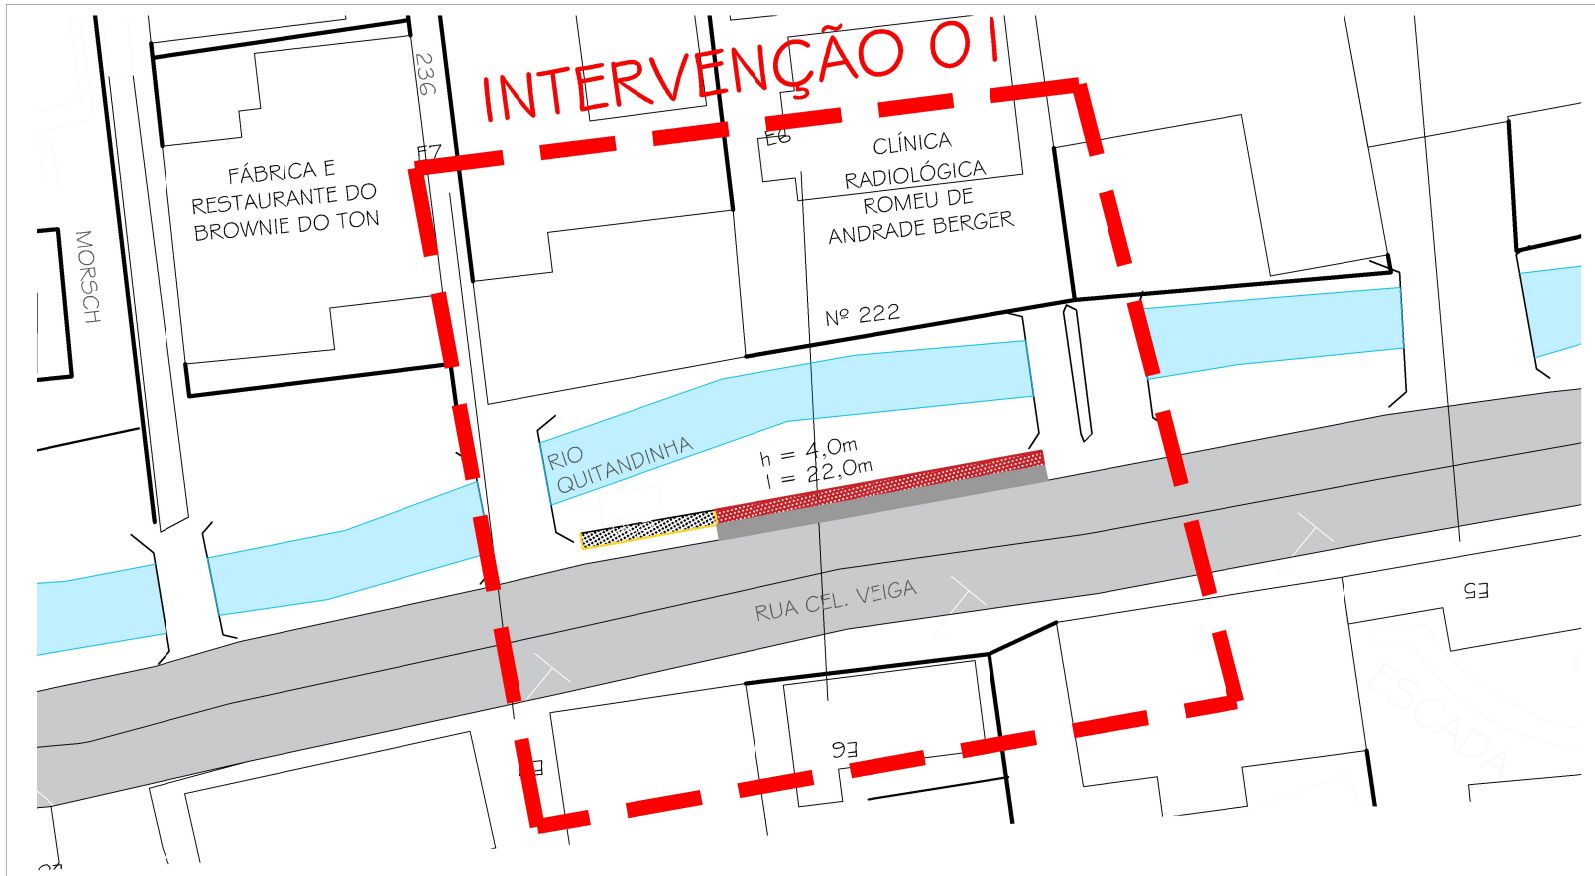


2 SEÇÃO TRANSVERSAL E06
1/75

LEGENDA:

1- MURO DE GABIÃO EXISTENTE MARGEM ESQUERDA (L) = 9,0m;

2- GUARDA CORPO EM TUBO GALVANIZADO $1\frac{1}{4}$, À IMPLEMENTAR;

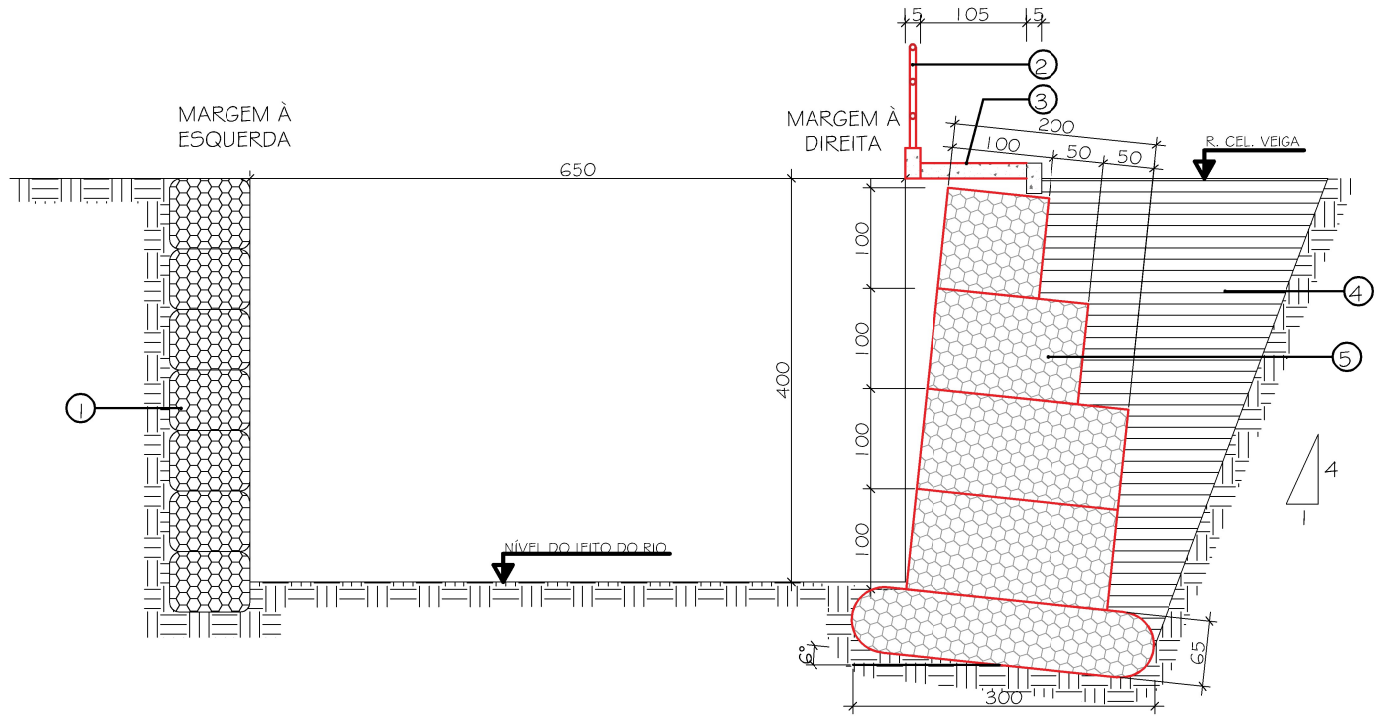3- CALÇADA EM CONCRETO ARMADO, fck ≥ 25 MPa COM TELA Q 92 À IMPLEMENTAR;

4- ATERRO COMPACTADO A 95% DO P.N EM CAMADAS DE 30CM;

5- MURO DE GABIÃO À IMPLEMENTAR MARGEM DIREITA (L) = 22,0m.

DIREITOS AUTORAIS RESERVADOS. A REPRODUÇÃO TOTAL OU PARCIAL SEM PRÉVIA AUTORIZAÇÃO, SUJEITARÁ O INFRATOR ÀS PENAS DA LEI FEDERAL 9610/98 E LEI ESTADUAL Nº 4144.

SOB - SECRETARIA MUNICIPAL DE OBRAS

CONSTRUTORA

LOCAL:
RUA CORONEL VEIGA, CORONEL VEIGA, PETRÓPOLIS - RJ

ARQUIVO:
11 - PROJ - TRECHOS-CORONEL-VEIGA_R01.dwg

PROJETISTA

ELABORAÇÃO DE PROJETO PARA
OBRA DE ESTABILIZAÇÃO E PROTEÇÃO DO LEITO DO RIO

INTERVENÇÃO 01 - RUA CORONEL VEIGA Nº 222

P M P - 2 0 2 3 - B A S C O N - 0 2

| ELABORADO : | VISTO : |
|---|---|
| PLANTA: 02/06 | DATA : FEVEREIRO/2025 |
| PROJETO : | ESCALA : INDICADA |