




1 LOCALIZAÇÃO  
1/500

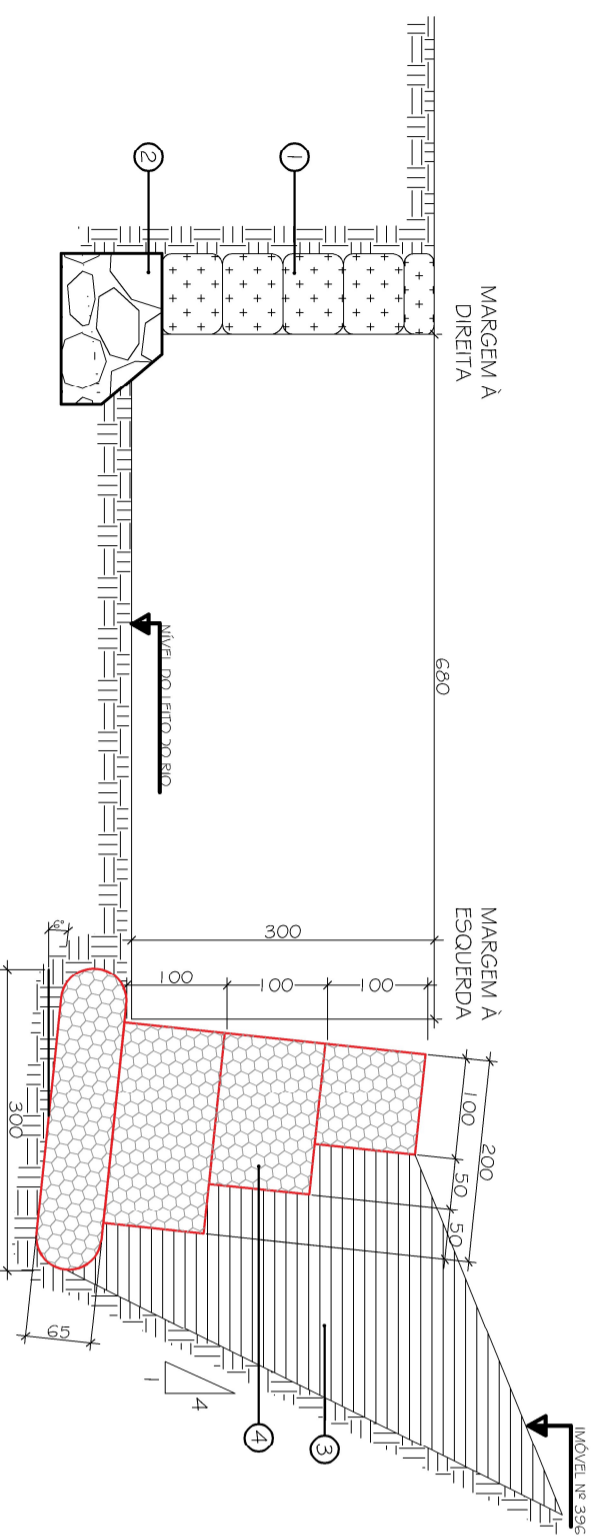

2 SEÇÃO TRANSVERSAL E20  
1/75

**LEGENDA:**

- MURO DE ALVENARIA EM PEDRAS DE CANTARIA EXISTENTE MARGEM DIREITA;
- OBTURÇÃO DA BASE EM CONCRETO CICLÓPICO, fck = 15MPa COM 30% DE PEDRA-DE-MÃO E EXTENSÃO (L) = 10,0m MARGEM DIREITA;
- ATERRO COMPACTADO A 95% DO P.N EM CAMADAS DE 30CM;
- MURO DE GABIÃO À IMPLEMENTAR MARGEM DIREITA (L) = 33,0m.

DIREITOS AUTORAIS RESERVADOS. A REPRODUÇÃO TOTAL OU PARCIAL SEM PRÉVIA AUTORIZAÇÃO, SUETARÁ O INFRATOR ÀS PENAS DA LEI FEDERAL 9610/98 E LEI ESTADUAL Nº 4144.



SOB - SECRETARIA MUNICIPAL DE OBRAS

LOCAL:  
RUA CORONEL VEIGA, CORONEL VEIGA,  
PETRÓPOLIS - RJ

ARQUIVO:  
11 - PROJ - TRECHOS-CORONEL-VEIGA\_R01.dwg

ELABORAÇÃO DE PROJETO PARA  
OBRA DE ESTABILIZAÇÃO E PROTEÇÃO DO LETTO DO RIO

INTERVENÇÃO 02 - RUA CORONEL VEIGA ENTRE O  
Nº 396

P M P - 2 0 2 3 - B A S C O N - 0 3

CONSTRUTORA

PROJETISTA

ELABORADO :

VISTO :

PLANTA:  
03/06

DATA :  
FEVREIRO/2025

DESENHO :  
INDICADA