


1 LOCALIZAÇÃO
1/500

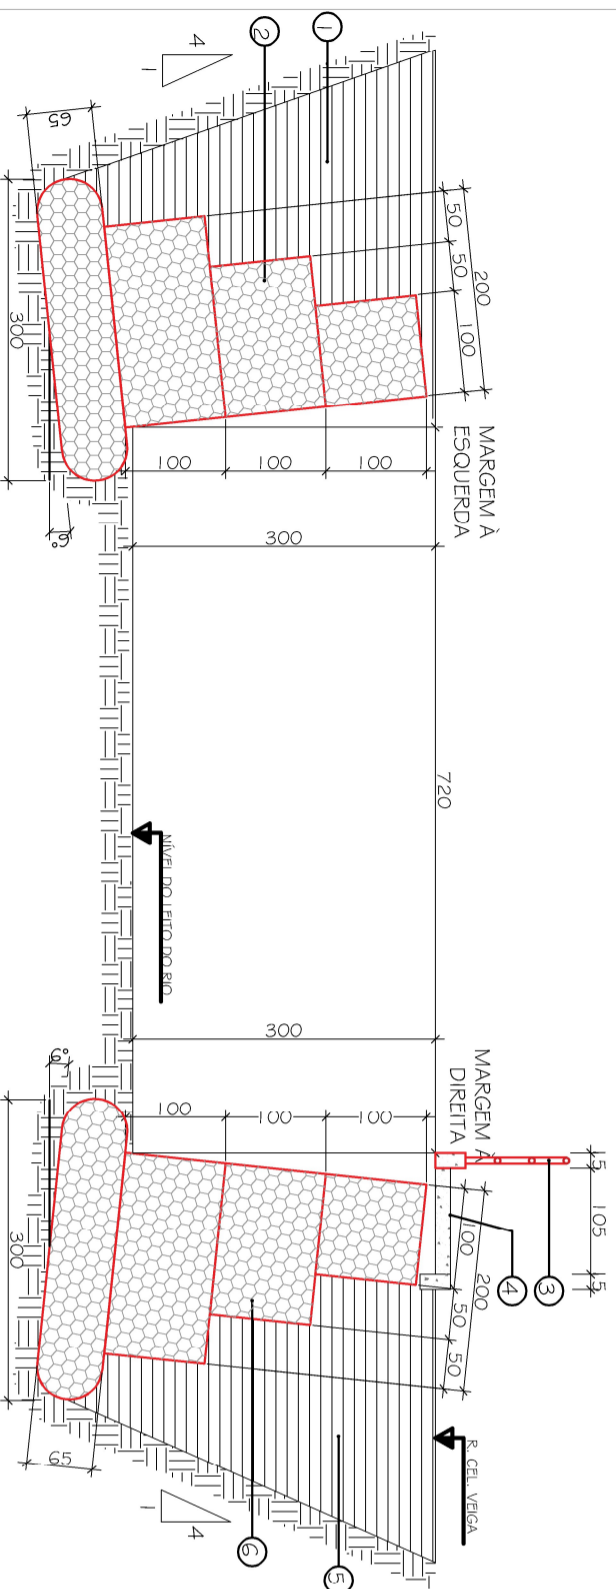


2 SEÇÃO TRANSVERSAL E32
1/75

LEGENDA:

- 1 - ATERRO COMPACTADO A 95% DO P.N EM CAMADAS DE 30CM;
- 2-MURO DE GABIAO A IMPLEMENTAR MARGEM ESQUERDA (L) = 27,0m;
- 3- GUARDA CORPO EM TUBO GALVANIZADO 1^{1/4}" À IMPLEMENTAR;
- 4- CALÇADA EM CONCRETO EXISTENTE;
- 5- ATERRO COMPACTADO A 95% DO P.N EM CAMADAS DE 30CM;
- 6-MURO DE GABIAO A IMPLEMENTAR MARGEM DIREITA (L) = 8,0m.

DIREITOS AUTORAIS RESERVADOS. A REPRODUÇÃO TOTAL OU PARCIAL SEM PRÉVIA AUTORIZAÇÃO, SUETARÁ O INFRATOR ÀS PENAS DA LEI FEDERAL 9610/98 E LEI ESTADUAL Nº 4144.

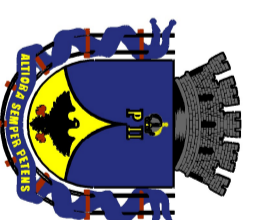

SOB - SECRETARIA MUNICIPAL DE OBRAS

LOCAL:
RUA CORONEL VEIGA, CORONEL VEIGA,
PETRÓPOLIS - RJ

ARQUIVO:
11 - PROJ - TRECHOS-CORONEL-VEIGA_R01.dwg

ELABORAÇÃO DE PROJETO PARA
OBRA DE ESTABILIZAÇÃO E PROTEÇÃO DO LETTO DO RIO

INTERVENÇÃO 03 - RUA CORONEL VEIGA Nº 1014

P M P - 2 0 2 3 - B A S C O N - 0 4

CONSTRUTORA

PROJETISTA

VISTO :

PLANTA:
04/06

DATA :
FEVREIRO/2025

ESCALA :
INDICADA