



1 LOCALIZADA O1
1/1.000

- LEGENDA:**
- 1- MURO DE GABIÃO EXISTENTE;
 - 2- ATERRO COMPACTADO A 95% DO P.N EM CAMADAS DE 30CM;
 - 3-MURO DE GABIÃO À IMPLEMENTAR MARGEM ESQUERDA (l) = 29,0m;
 - 4- ATERRO COMPACTADO A 95% DO P.N EM CAMADAS DE 30CM;
 - 5- MURO DE GABIÃO À IMPLEMENTAR MARGEM DIREITA (l) = 44,0m.

CASA Nº 1066

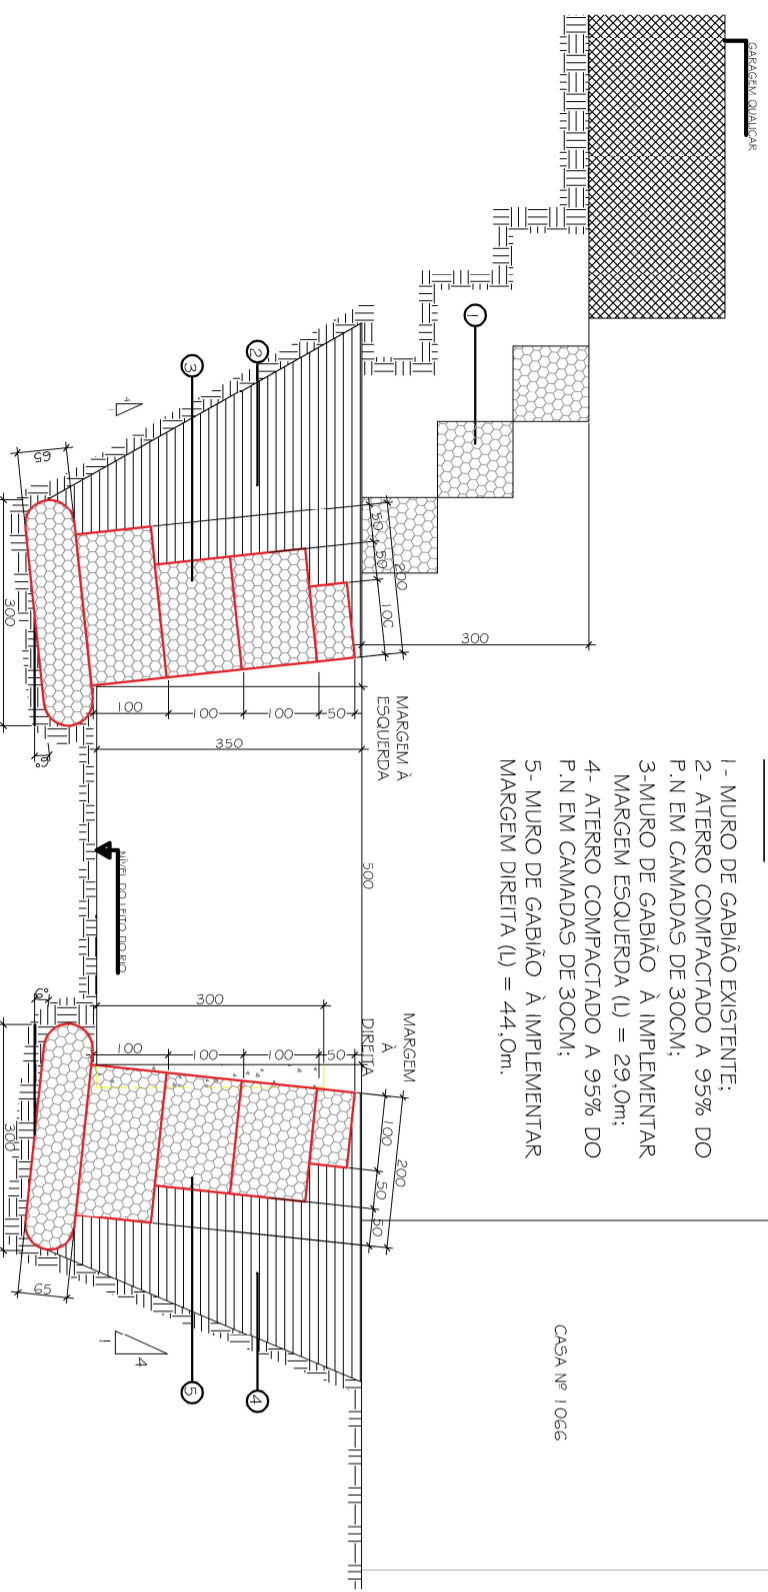


2 SEÇÃO TRANSVERSAL E33
1/1.000

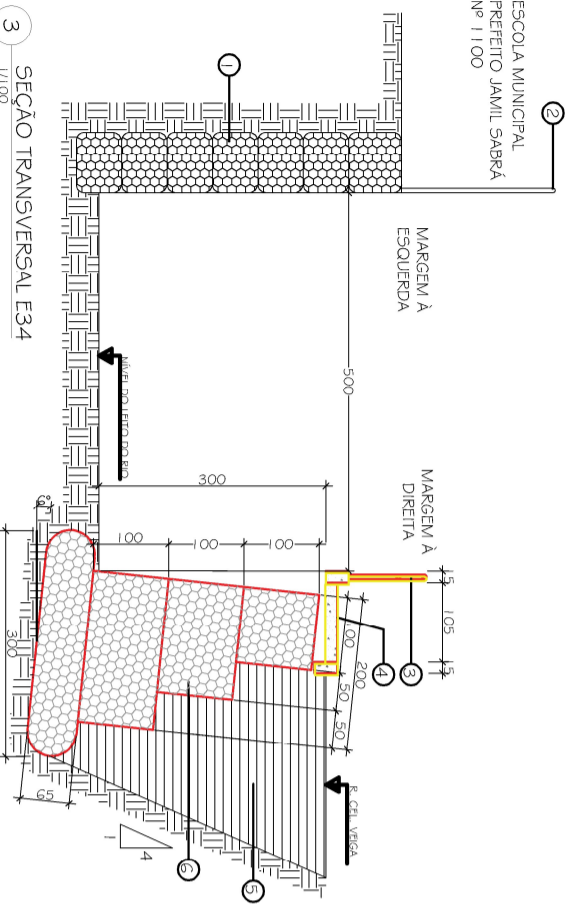

3 SEÇÃO TRANSVERSAL E34
1/1.000

- LEGENDA:**
- 1- MURO DE GABIÃO EXISTENTE;
 - 2- ALAMBRADEO EXISTENTE;
 - 3- GUARDA-CORPO EXISTENTE - A RECOMPOR;
 - 4- CALÇADA DE CONCRETO EXISTENTE - A RECOMPOR;
 - 5- ATERRO COMPACTADO A 95% DO P.N EM CAMADAS DE 30CM;
 - 6- MURO DE GABIÃO À IMPLEMENTAR MARGEM DIREITA (l) = 9,0m.

- LEGENDA:**
- CONSTRUIR
 - DEMOLIR
 - EXISTENTE

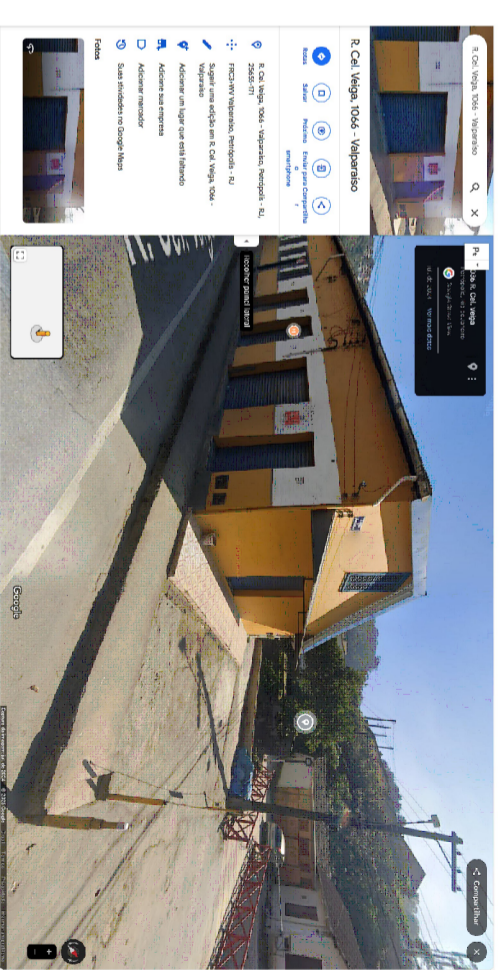

DIREITOS AUTORAIS RESERVADOS. A REPRODUÇÃO TOTAL OU PARCIAL SEM PRÉVIA AUTORIZAÇÃO, SUETITARÁ O INFRATOR ÀS PENAS DA LEI FEDERAL 96/10/98 E LEI ESTADUAL Nº 4144.

CONSTRUTORA



SOB - SECRETARIA MUNICIPAL DE OBRAS

LOCAL:
RUA CORONEL VEIGA, CORONEL VEIGA,
PETRÓPOLIS - RJ

ARQUIVO:
11 - PROJ -
TRECHOS-CORONEL-VEIGA_RJ11.dwg

PROJETISTA

ELABORAÇÃO DE PROJETO PARA
OBRA DE ESTABILIZAÇÃO E PROTEÇÃO DO LETTO DO RIO

VISTO :

INTERVENÇÃO 04 - RUA CORONEL VEIGA Nº 1066

PLANTA:
05/06

DATA :
FEVREIRO/2025

P M P - 2 0 2 3 - B A S C O N - 0 5

ESCALA :
INDICADA