



INTERVENÇÃO 05

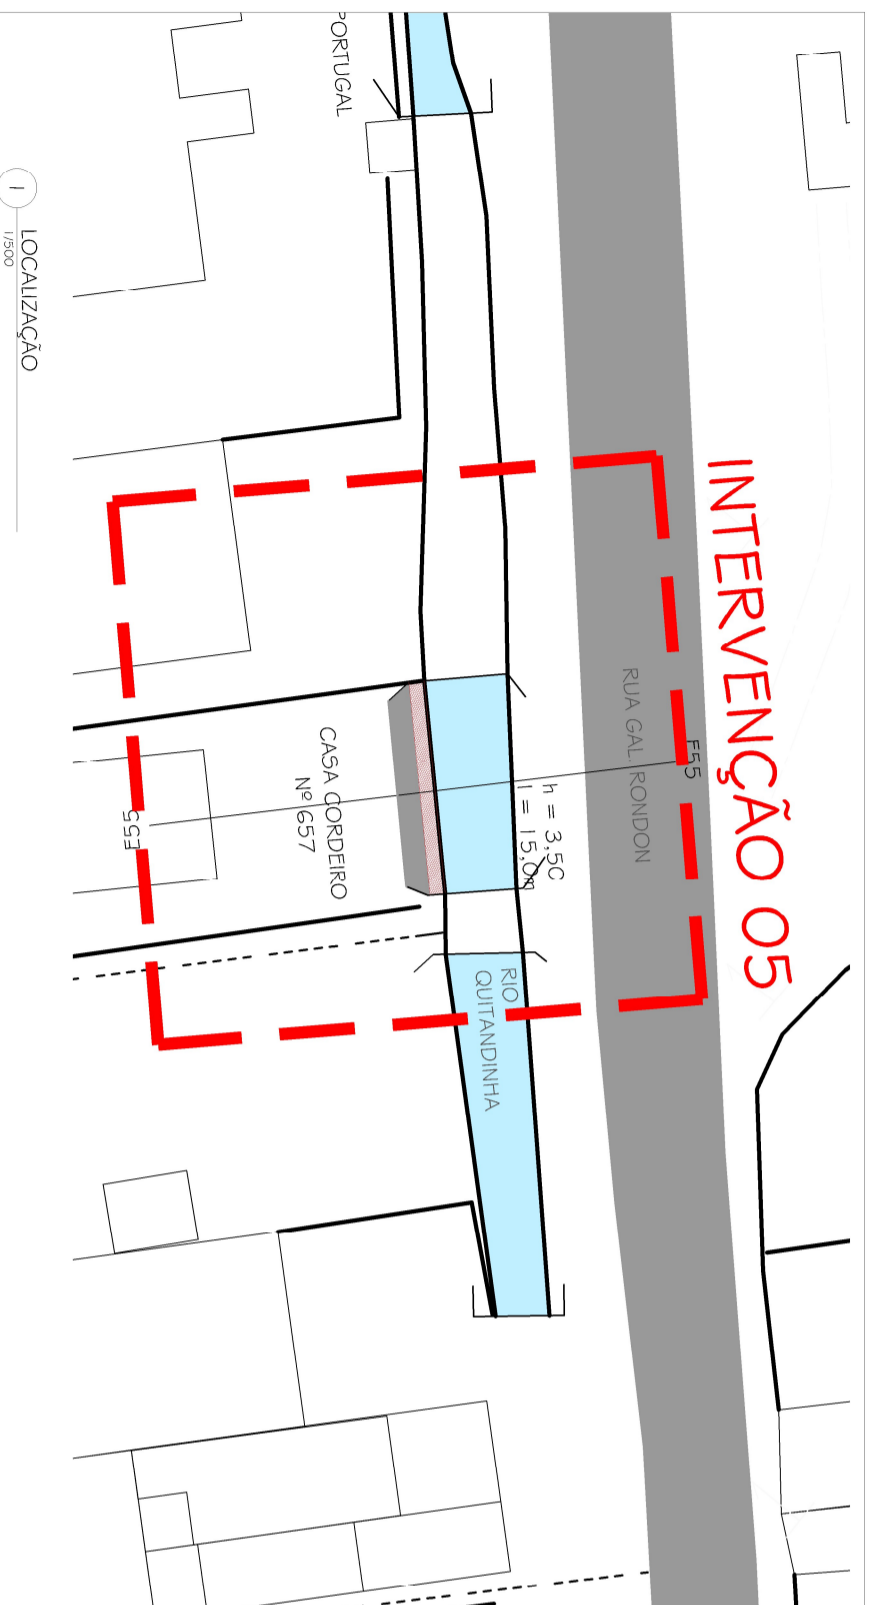

1 LOCALIZAÇÃO
1/500

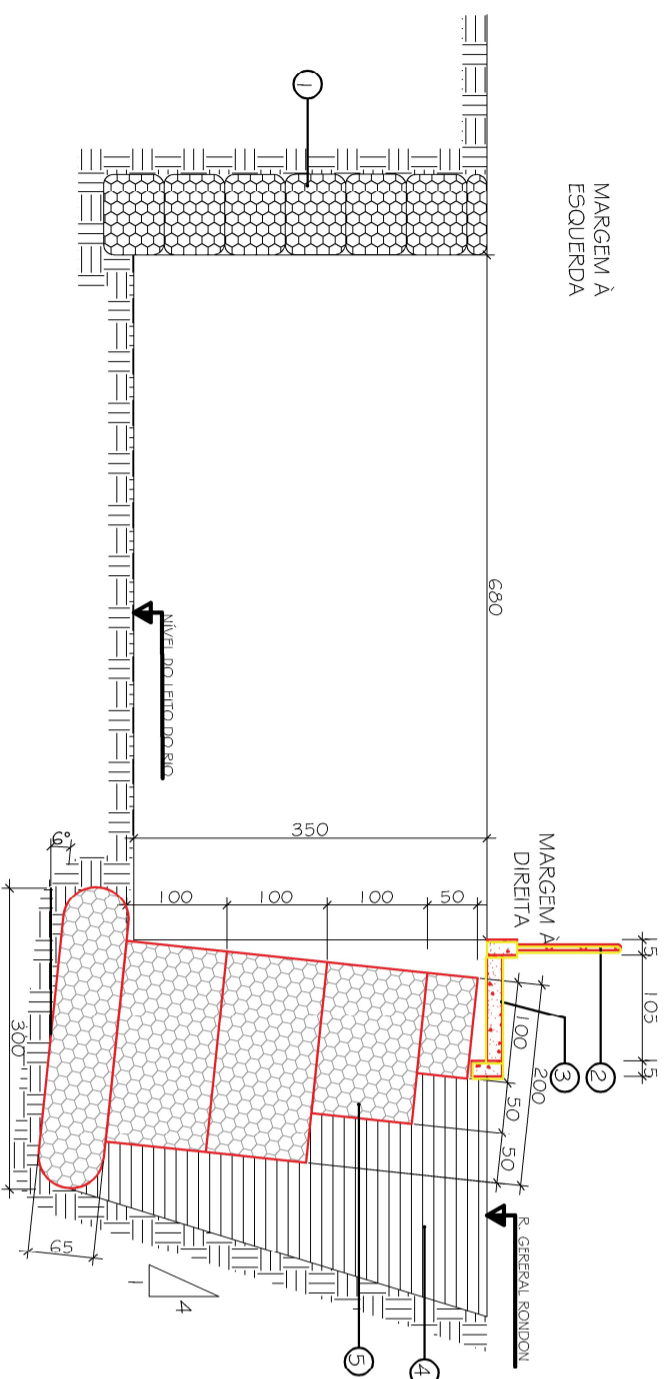

2 SEÇÃO TRANSVERSAL E55
1/75

LEGENDA:

- 1 - MURO DE GABIÃO EXISTENTE MARGEM ESQUERDA (l) = 9,0m;
- 2 - GUARDA CORPO EXISTENTE - A RECOMFOR.;
- 3 - CALÇADA EM CONCRETO EXISTENTE - A RECOMFOR.;
- 4 - ATERRO COMPACTADO A 95% DO P.N EM CAMADAS DE 30CM;
- 5 - MURO DE GABIÃO À IMPLEMENTAR MARGEM DIREITA (l) = 15,0m.

DIREITOS AUTORAIS RESERVADOS. A REPRODUÇÃO TOTAL OU PARCIAL SEM PRÉVIA AUTORIZAÇÃO, SUJEITARÁ O INFRATOR ÀS PENAS DA LEI FEDERAL 9610/98 E LEI ESTADUAL Nº 4144.

CONSTRUTORA



SOB - SECRETARIA MUNICIPAL DE OBRAS

LOCAL:
RUA GENERAL RONDON, QUITANDINHA,
PETRÓPOLIS - RJ

ARQUIVO:
11 - PROJ - TRECHOS-CORONEL-VEIGA_R01.dwg

PROJETISTA

ELABORAÇÃO DE PROJETO PARA
OBRA DE ESTABILIZAÇÃO E PROTEÇÃO DO LETTO DO RIO

ELABORADO : VISTO :

INTERVENÇÃO 05 - RUA GENERAL RONDON Nº 657

PLANTA:
06/06 DATA :
FEVREIRO/2025

P M P - 2 0 2 3 - B A S C O N - 0 6

DESENHO : ESCALA :
INDICADA