
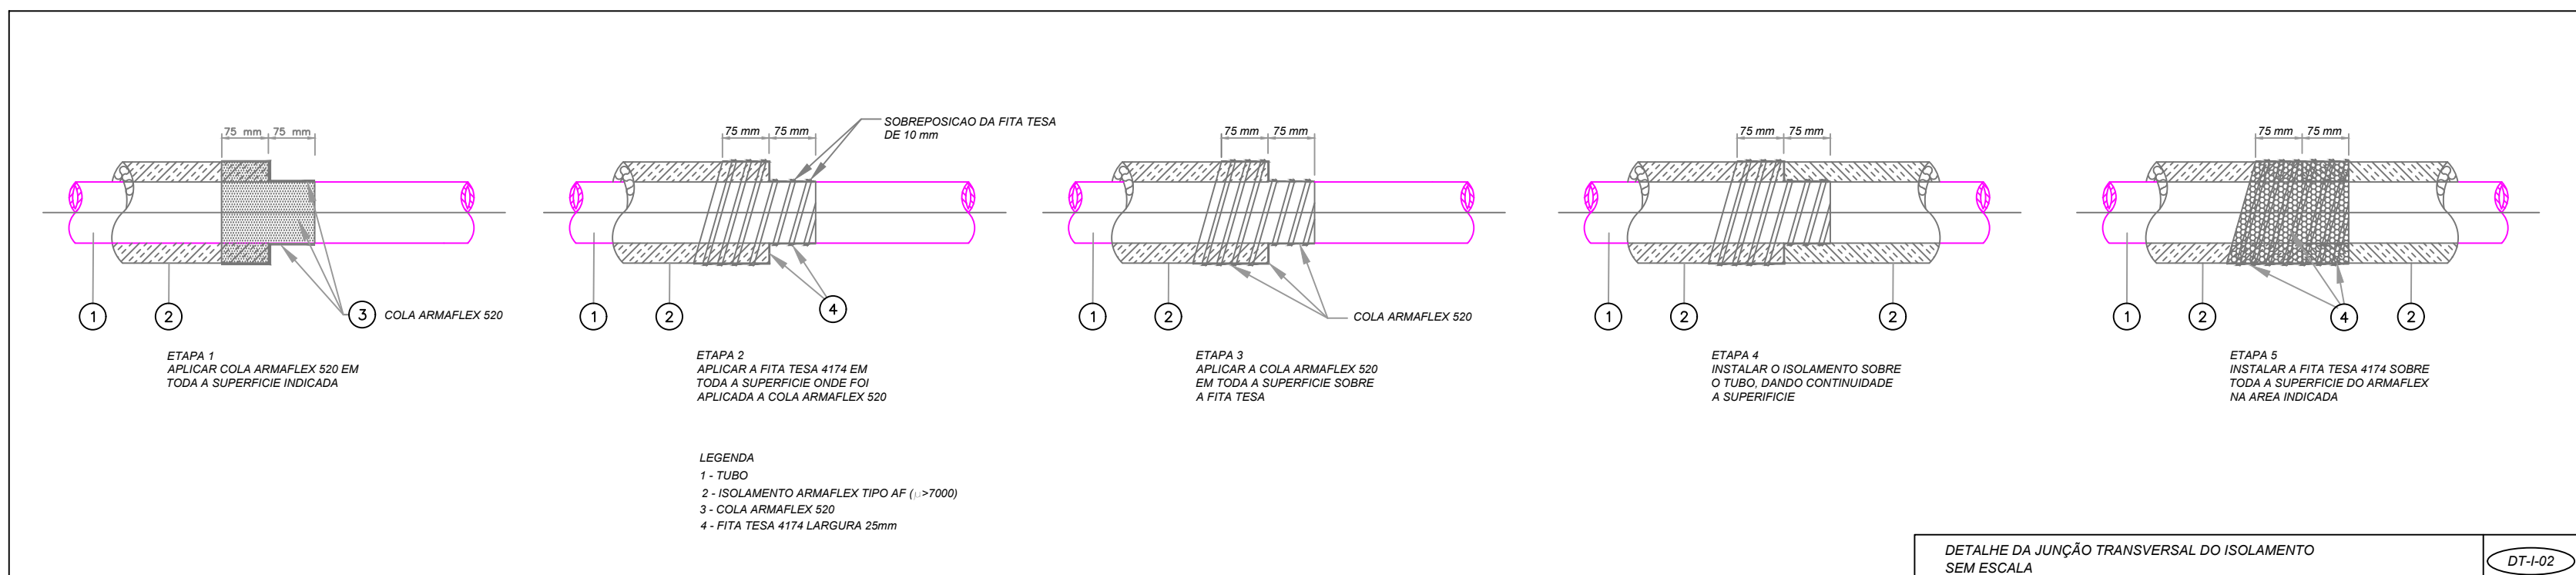


CLIMATIZAÇÃO PAV. TÉCNICO

ESCALA 1:100

LEGENDA	
	PONTO DE ENERGIA ELÉTRICA
	PONTO DE DRENO
	TUBULAÇÃO ÁGUA E RÁG
	DUTOS INSULAMENTO
	DUTOS EXAUSTÃO
	DUTOS RENOVACÃO
	PAULO ESCOAMENTO DE ÁGUA
	PONTO DE ÁGUA
	QUADRO ELÉTRICO

LISTA DE ACESSÓRIOS				
ITEM	DESCRIÇÃO	UNID.	QUANT.	
1	DIFUSOR DE INSULAÇÃO EM ALUMÍNIO TAM. 15"X15" C/ REGISTRO - REF. DI-41 - TROX	UN	21	
2	DIFUSOR DE INSULAÇÃO EM ALUMÍNIO TAM. 12"X12" C/ REGISTRO - REF. DI-41 - TROX	UN	25	
3	DIFUSOR DE INSULAÇÃO EM ALUMÍNIO TAM. 9"X9" C/ REGISTRO - REF. DI-41 - TROX	UN	17	
4	DIFUSOR DE INSULAÇÃO EM ALUMÍNIO TAM. 6"X6" C/ REGISTRO - REF. DI-41 - TROX	UN	7	
5	GRELHA DE INSULAÇÃO OU RETORNO EM ALUMÍNIO TAM. 525X225 C/ REGISTRO - REF. VAT TROX	UN	4	
6	GRELHA DE INSULAÇÃO OU RETORNO EM ALUMÍNIO TAM. 1225X225 C/ REGISTRO - REF. VAT TROX	UN	4	
7	GRELHA DE RETORNO OU EXAUSTÃO EM ALUMÍNIO RNH 1.200 X 400 C/ REGISTRO - REF. TROX	UN	16	
8	GRELHA DE RETORNO OU EXAUSTÃO EM ALUMÍNIO RNH 900 X 300 C/ REGISTRO - REF. TROX	UN	9	
9	GRELHA DE RETORNO OU EXAUSTÃO EM ALUMÍNIO RNH 600 X 300 C/ REGISTRO - REF. TROX	UN	13	
10	GRELHA DE RETORNO OU EXAUSTÃO EM ALUMÍNIO RNH 500 X 300 C/ REGISTRO - REF. TROX	UN	2	
11	GRELHA DE RETORNO OU EXAUSTÃO EM ALUMÍNIO RNH 400 X 200 C/ REGISTRO - REF. TROX	UN	10	
12	GRELHA DE RETORNO OU EXAUSTÃO EM ALUMÍNIO RNH 300 X 200 C/ REGISTRO - REF. TROX	UN	11	
13	DIFUSOR RENOVACÃO E EXAUSTÃO KVR 150 - REF. MULTIVAC	UN	2	
14	DIFUSOR RENOVACÃO E EXAUSTÃO KVR 125 - REF. MULTIVAC	UN	20	
15	VENEZIANA INDEZAVEL PARA PORTA 300X200 - REF. TROX	UN	13	
16	VENEZIANA INDEZAVEL PARA PORTA 400X300 - REF. TROX	UN	5	

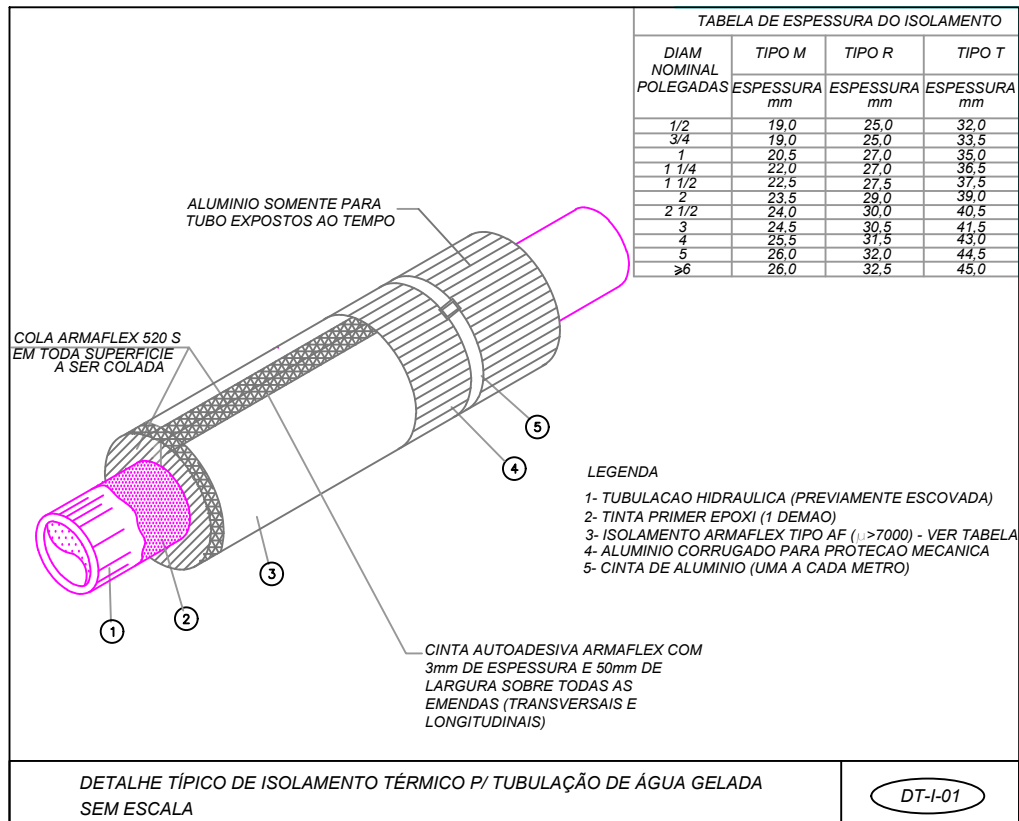

SELEÇÃO DE EQUIPAMENTOS POLICLÍNICA													
AMBIENTE	TIPO	FAN COILS E FANCOILS											
		MODULAR	G4 + F8	FC-01	3000	70	4,0	1"	-	-	-	-	-
BEM ESTAR E CONFORTO USUÁRIOS	MODULAR	G4 + F8	FC-02	8400	70	14,0	2"	2,50	6	12,00	942	-	-
RECEPCÃO	MODULAR	G4 + F8	FC-03	15000	60	2,0	3/4"	0,41	6	3,00	358	-	-
APOIO ADM. / ENTREGA DE EXAMES	Hi-wall	-	FC-04	860	-	-	2,8	3/4"	0,21	-	-	-	-
SERVIÇO SOCIAL - OUTUBORA	Hi-wall	-	FC-05	490	-	-	0,9	3/4"	0,13	-	-	-	-
POSTO CONSULTA LABORATORIAL (TODOS)	BuB-in	G4	FC-06	1360	5	2,0	3/4"	0,34	-	-	-	-	-
APOIO COLTA	Hi-wall	-	FC-07	490	-	-	0,9	3/4"	0,13	-	-	-	-
RECEPCIONTO, TRIAGEM E GUARDA AMOSTRAS	Hi-wall	-	FC-09	490	-	-	0,9	3/4"	0,13	-	-	-	-
ACOLHIMENTO RECUBO D. TRANSMISSÃO - VIOLENCIA SM	Hi-wall	-	FC-11	490	-	-	0,9	3/4"	0,13	-	-	-	-
SALA DE ATENDIMENTO MULTIPROFSSIONAL	Hi-wall	-	FC-12	490	-	-	0,9	3/4"	0,13	-	-	-	-
CONSULTÓRIO	Hi-wall	-	FC-13	585	-	-	1,0	3/4"	0,14	-	-	-	-
SALA DE ATENDIMENTO MULTIPROFSSIONAL 2	Hi-wall	-	FC-14	490	-	-	0,9	3/4"	0,13	-	-	-	-
CAT. SATELITE	Hi-wall	-	FC-15	585	-	-	1,0	3/4"	0,14	-	-	-	-
DESTRINÇAMENTO DE MEDICAMENTOS	Hi-wall	-	FC-16	490	-	-	0,9	3/4"	0,13	-	-	-	-
CONSULTA FARMACÉUTICA	Hi-wall	-	FC-17	490	-	-	0,9	3/4"	0,13	-	-	-	-
REABILITAÇÃO	MODULAR	MS	FC-18	7000	40	10,0	1 1/2"	1,90	4	9,00	560	-	-
ESTIMULAÇÃO PRECOCE	Hi-wall	-	FC-19	976	-	-	1,4	3/4"	0,24	-	-	-	-
TERAPIA OCUPACIONAL	Hi-wall	-	FC-21	585	-	-	1,0	3/4"	0,14	-	-	-	-
SALDE DA CRIANÇA 1	Hi-wall	-	FC-22	490	-	-	0,9	3/4"	0,13	-	-	-	-
SALDE DA CRIANÇA 2	Hi-wall	-	FC-23	490	-	-	0,9	3/4"	0,13	-	-	-	-
ENDOMIOLOGIA	Hi-wall	-	FC-24	585	-	-	1,0	3/4"	0,14	-	-	-	-
CONSULTÓRIO ODONTOLÓGICO 1	Hi-wall	-	FC-25	490	-	-	0,9	3/4"	0,13	-	-	-	-
CONSULTÓRIO ODONTOLÓGICO 2	Hi-wall	-	FC-26	810	-	-	1,1	3/4"	0,19	-	-	-	-
ACOLHIMENTO MULHER	Hi-wall	-	FC-27	490	-	-	0,9	3/4"	0,13	-	-	-	-
ULTRASSOM 1	Hi-wall	-	FC-28	490	-	-	0,9	3/4"	0,13	-	-	-	-
ULTRASSOM 2	Hi-wall	-	FC-29	490	-	-	0,9	3/4"	0,13	-	-	-	-
ULTRASSOM 3	Hi-wall	-	FC-30	585	-	-	1,0	3/4"	0,14	-	-	-	-
ULTRASSOM 4	Hi-wall	-	FC-31	490	-	-	0,9	3/4"	0,13	-	-	-	-
UNHA EQUIPES (LAUDOS GERAIS E DISCUSSÃO DE CASOS)	Proo-into	-	FC-32	1485	-	-	2,5	3/4"	0,42	-	-	-	-
CONSULTÓRIO DIFERENCIADO SH4	Hi-wall	-	FC-33	810	-	-	1,1	3/4"	0,19	-	-	-	-
CONSULTÓRIO DIFERENCIADO SH1	Hi-wall	-	FC-34	810	-	-	1,1	3/4"	0,19	-	-	-	-
CONSULTÓRIO DIFERENCIADO SM1	Hi-wall	-	FC-35	585	-	-	1,0	3/4"	0,14	-	-	-	-
CONSULTÓRIO DIFERENCIADO SM2	Hi-wall	-	FC-36	585	-	-	1,0	3/4"	0,14	-	-	-	-
CONSULTÓRIO DIFERENCIADO SM3	Hi-wall	-	FC-37	585	-	-	1,0	3/4"	0,14	-	-	-	-
MAMOGRAFIA	BuB-in	G4	FC-38	1360	5	2,0	3/4"	0,34	-	-	-	-	-
PROCEDIMENTOS ORTOPÉDICOS	Hi-wall	-	FC-39	810	-	-	1,1	3/4"	0,19	-	-	-	-
CUIDADOS ORTOPÉDICOS 1	Hi-wall	-	FC-40	490	-	-	0,9	3/4"	0,13	-	-	-	-
CUIDADOS ORTOPÉDICOS 2	Hi-wall	-	FC-41	490	-	-	0,9	3/4"	0,13	-	-	-	-
CONSULTÓRIO INDEFERENCIADO 1	Hi-wall	-	FC-42	490	-	-	0,9	3/4"	0,13	-	-	-	-
CONSULTÓRIO INDEFERENCIADO 2	Hi-wall	-	FC-43	490	-	-	0,9	3/4"	0,13	-	-	-	-
CONSULTÓRIO INDEFERENCIADO 3	Hi-wall	-	FC-44	490	-	-	0,9	3/4"	0,13	-	-	-	-
CONSULTÓRIO INDEFERENCIADO 4	Hi-wall	-	FC-45	490	-	-	0,9	3/4"	0,13	-	-	-	-
CONSULTÓRIO INDEFERENCIADO 5	Hi-wall	-	FC-46	490	-	-	0,9	3/4"	0,13	-	-	-	-
CONSULTÓRIO INDEFERENCIADO 6	Hi-wall	-	FC-47	490	-	-	0,9	3/4"	0,13	-	-	-	-
CONSULTÓRIO INDEFERENCIADO 7	Hi-wall	-	FC-48	490	-	-	0,9	3/4"	0,13	-	-	-	-
SALA DE ACOOLHIMENTO	Hi-wall	-	FC-49	490	-	-	0,9	3/4"	0,13	-	-	-	-
ECO	Hi-wall	-	FC-50	490	-	-	0,9	3/4"	0,13	-	-	-	-
ECO	Hi-wall	-	FC-51	490	-	-	0,9	3/4"	0,13	-	-	-	-
ECO	Hi-wall	-	FC-52	490	-	-	0,9	3/4"	0,13	-	-	-	-
US DOPPLER	Hi-wall	-	FC-53	490	-	-	0,9	3/4"	0,13	-	-	-	-
ECOCARDIO	Hi-wall	-	FC-54	976	-	-	1,4	3/4"	0,24	-	-	-	-
SALA DE ELETRONEUROLOGIA	Hi-wall	-	FC-55	490	-	-	0,9	3/4"	0,13	-	-	-	-
SALA DE ECG	Hi-wall	-	FC-56	490	-	-	0,9	3/4"	0,13	-	-	-	-
CONSULTÓRIO INDEFERENCIADO (NEURO) 1	Hi-wall	-	FC-57	585	-	-	1,0	3/4"	0,14	-	-	-	-
CONSULTÓRIO INDEFERENCIADO (NEURO) 2	Hi-wall	-	FC-58	585	-	-	1,0	3/4"	0,14	-	-	-	-
UNHA EQUIPES - LAUDO	Proo-into	-	FC-59	1020	-	-	1,5	3/4"	0,21	-	-	-	-
CONSULTÓRIO OFTALMO 1	Hi-wall	-	FC-60	810	-	-	1,1	3/4"	0,19	-	-	-	-
CONSULTÓRIO OFTALMO 2	Hi-wall	-	FC-61	976	-	-	1,4	3/4"	0,24	-	-	-	-
EXAMES OFTALMO 1	Hi-wall	-	FC-62	585	-	-	1,0	3/4"	0,14	-	-	-	-
EXAMES OFTALMO 2	Hi-wall	-	FC-63	490	-	-	0,9	3/4"	0,13	-	-	-	-
TRATAMENTO DE FERIDAS COMPLEXAS + HIGIENIZAÇÃO	MODULAR	G4 + F8	FC-65	1250	60	2,0	3/4"	0,41	6	3,00	358	-	-
TRATAMENTO DE FERIDAS COMPLEXAS + HIGIENIZAÇÃO	BuB-in	G4	FC-66	1060	5	2,0	3/4"	0,34	-	-	-	-	-
SALA DE PROCEDIMENTOS	MODULAR	G4 + F8	FC-67	1250	60	2,0	3/4"	0,41	6	3,00	358	-	-
AMBULATÓRIO ESTOMAS	Hi-wall	-	FC-68	490	-	-	0,9	3/4"	0,13	-	-	-	-
CONSULTÓRIO GASTRO	Hi-wall	-	FC-69	490	-	-	0,9	3/4"	0,13	-	-	-	-
RAIO X	MODULAR	G4 + F8	FC-70	1500	50	2,0	3/4"	0,41	6	3,00	358	-	-
APOIO IMPRESSÃO E LAUDO	Hi-wall	-	FC-71	490	-	-	0,9	3/4"	0,13	-	-	-	-
AT. COMANDO	Hi-wall	-	FC-72	490	-	-	0,9	3/4"	0,13	-	-	-	-
ENDOSCÓPIA	MODULAR	G4 + F8	FC-73	2800	50	4,0	1"	0,80	4	6,00	480	-	-
CIROLOGIA INAGEM	MODULAR	G4	FC-74	4200	60	6,0	1 1/4"	0,90	4	6,00	353	-	-
ÁREA COMPONENTES TÉCNICOS RESSONANCIA	MODULAR	G4 + F8	FC-75	2800	10	6,0	1"	0,60	4	6,00	466	-	-
RESSONANCIA MAGNÉTICA	MODULAR	G4 + F8	FC-76	4200	60	6,0	1 1/4"	1,01	6	6,00	466	-	-
SALA DE COMANDO	Hi-wall	-	FC-77	490	-	-	0,9	3/4"	0,13	-	-	-	-
SALA DE EXAMES E PROCEDIMENTOS ENDOSCÓPICOS 1	MODULAR	G4 + F8	FC-78	1250	60	2,0	3/4"	0,41	6	3,00	358	-	-
SALA DE PROCEDIMENTO E GUARDA DE ENDOSCÓPIOS	MODULAR	G4 + F8	FC-79	1250	60	2,0	3/4"	0,41	6	3,00	358	-	-
SALA DE EXAMES E PROCEDIMENTOS ENDOSCÓPICOS 2	MODULAR	G4 + F8	FC-80	1250	60	2,0	3/4"	0,41	6	3,00	358	-	-
RPA IMAGEM E ENDOSCÓPIA + POSTO ENF. + SERVIÇOS	MODULAR	G4 + F8	FC-82	4200	60	6,0	1 1/4"	1,01	6	6,00	466	-	-
CORREDOR + CONFORTO + GUARDA EQUIP. + ARSENAL + FARM.	MODULAR	G4 + F8	FC-83	6000	80	7,5	1 1/2"	1,60	6	9,00	455	-	-
RPA - CENTRO CIRÚRGICO	MODULAR	G4 + F8	FC-85	2400	70	1,0	1"	0,50	6	3,00	358	-	-
SALA PROBLEMAS CIRÚRGICOS 1	MODULAR	G4 + F8 + H13	FC-86	3600	100	6,0	1 1/4"	1,01	6	6,00	1108	-	-
SALA PROBLEMAS CIRÚRGICOS 2	MODULAR	G4 + F8 + H13	FC-86	3600	100	6,0	1 1/4"	1,01	6	6,00	1108	-	-
CHEQUE-UP - RECUPERAÇÃO E LAPO	MODULAR	G4 + F8	FC-87	1250	50	2,0	3/4"	0,41	6	3,00	358	-	-
SALA DE PREPARO E ESTERILIZAÇÃO + PARAMENTAÇÃO	MODULAR	G4 + F8	FC-88	2800	60	4,0	1"	0,80	4	6,00	480	-	-
ENGENHARIA CLÍNICA	Hi-wall	-	FC-92	490	-	-	0,9	3/4"	0,13	-	-	-	-
CAT. CENTRAL	Proo-into	-	FC-93	1360	-	-	2,0	3/4"	0,32	-	-	-	-
CABINE DE AUDIOMETRIA	BuB-in	G4	FC-94	520	5	0,8	3/4"	0,14	2	-	-	-	-
ENSO ANITETOLÓGICO	BuB-in	G4	FC-95	2900	5	4,0	3/4"	0,71	4	-	-	-	-
COORDENAÇÃO	Hi-wall	-	FC-96	2900	-	-	4,0	3/4"	0,71	4	-	-	-
SALDE DIGITAL	Hi-wall	-	FC-97	976	-	-	1,4	3/4"	0,24	-	-	-	-
TI BACKS	Hi-wall	-	FC-99	976	-	-	1,4	3/4"	0,24	-	-	-	-
INTELIGÊNCIA SANITÁRIA	Hi-wall	-	FC-100	810	-	-	1,1	3/4"	0,19	-	-	-	-
ENTRADA E CONTAS	Hi-wall	-	FC-101	810	-	-	1,1	3/4"	0,19	-	-	-	-

NOTAS:

- 1 - TODAS AS DIMENSÕES ESTÃO EM "cm" EXCETO QUANDO INDICADAS AO CONTRÁRIO
- 2 - OS DUTOS EM ÁREAS NÃO CONDICIONADAS DEVERÃO SER CONFECCIONADOS EM CHAPA DE AÇO GALVANIZADA COM JUNTAS TIPO TDC, (DE ACORDO COM AS BITOLAS RECOMENDADAS PELA NBR-16401 DA ABNT), DE FORMA A PERMITIR UMA PERFEITA ESTANQUEIDADE AO SISTEMA.
- 3 - TODOS OS DIFUSORES E GRELHAS DEVERÃO SER PROVIDOS DE REGISTROS DE AR.
- 4 - EXECUTAR OS FUROS NAS LAJES E PAREDES COM MAIS 5 cm ALÉM DAS COTAS DOS DUTOS E INSTALAR CAIXILHO DE MADEIRA, APÓS A PASSAGEM DOS DUTOS, OS MESMOS DEVERÃO SER VEDADOS.
- 5 - OS DAMPERS CORTA-FOGO DEVERÃO SER INTERTRAVADOS E ACIONADOS PELO SISTEMA DE DETECÇÃO DE INCÊNDIO.
- 6 - A ALIMENTAÇÃO ELÉTRICA DOS DAMPERS CORTA-FOGO DEVERÁ SER EXECUTADA PELO SISTEMA DE DETECÇÃO DE INCÊNDIO.
- 7 - O CONTROLE DE TEMPERATURA DEVERÁ SER ATRAVÉS DO SENSOR DE TEMPERATURA A SER INSTALADO NO DUTO DE RETORNO OU NO PRÓPRIO EQUIPAMENTO.
- 8 - DEVERÁ SER PREVISTO UM SISTEMA DE AUTOMAÇÃO PARA O SISTEMA PROJETADO.
- 9 - AS CONEXÕES DOS CONDICIONADORES AOS DUTOS DEVEM SER FEITAS ATRAVÉS DE LONAS INDUSTRIAIS.
- 10 - A RENOVAÇÃO SERÁ FEITA PELOS EQUIPAMENTOS SITUADOS NA LAJE TÉCNICA
- 11 - OS DUTOS DOS SISTEMAS DE AR EXTERIOR, DEVERÃO SER CONFECCIONADOS EM CHAPA DE AÇO GALVANIZADA (DE ACORDO COM AS BITOLAS RECOMENDADAS PELA NBR-16401 DA ABNT), DE FORMA A