

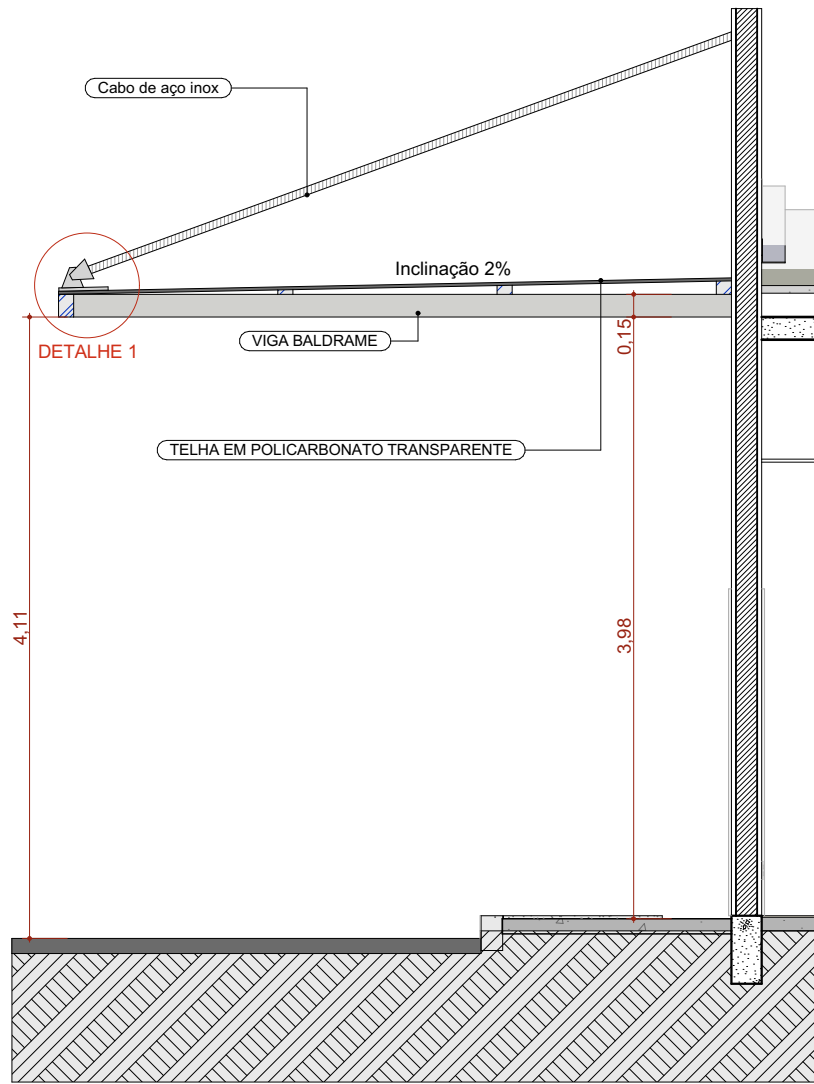
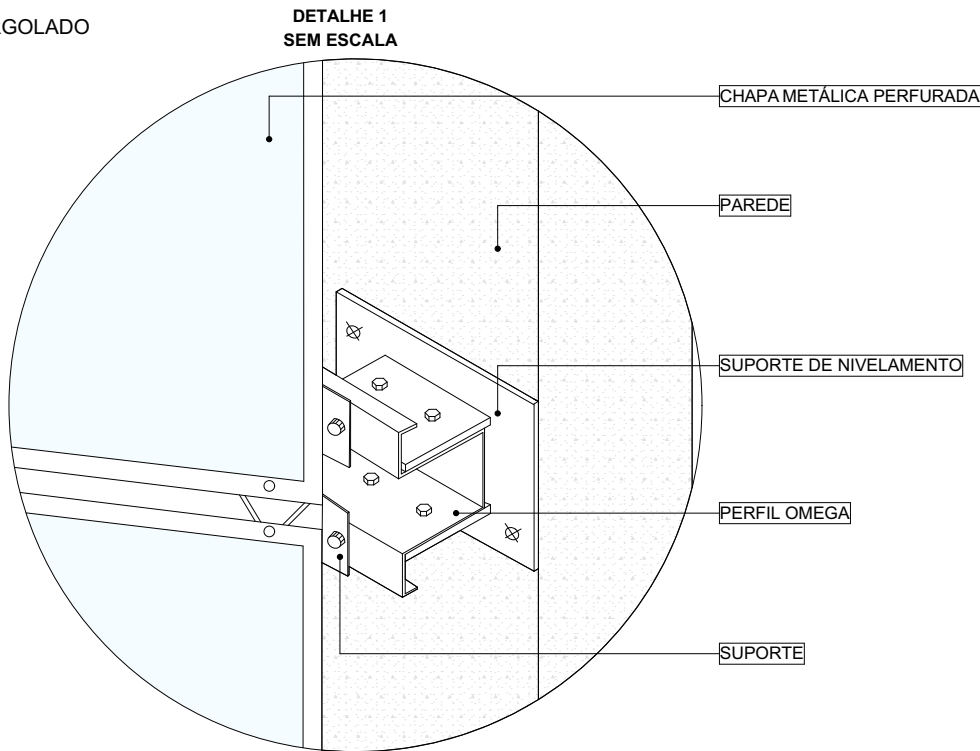
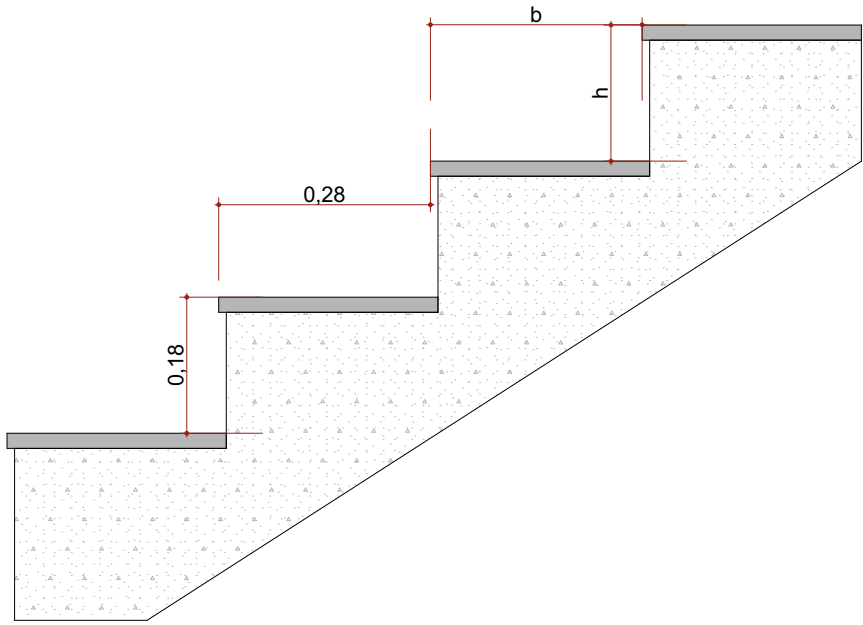


DETALHAMENTO PERGOLADO  
ESCALA 1:50

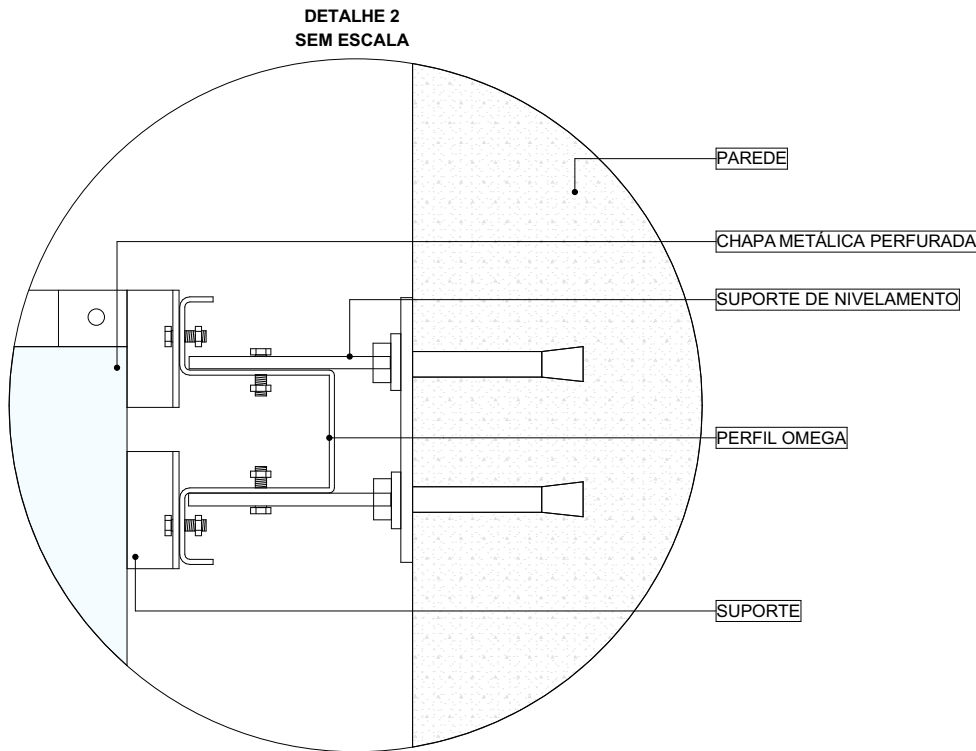


Det 1 1:50

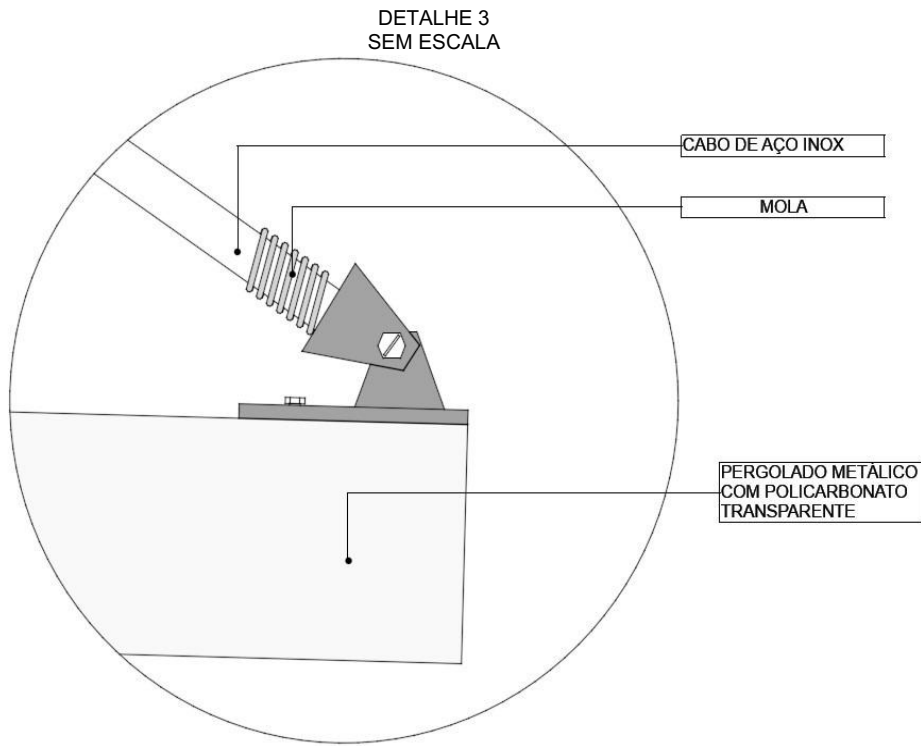

Fórmula de Blondel  
 $63,00 \leq (2h + b) \leq 64,00$

Detalhamento Escada  
Escala 1:10

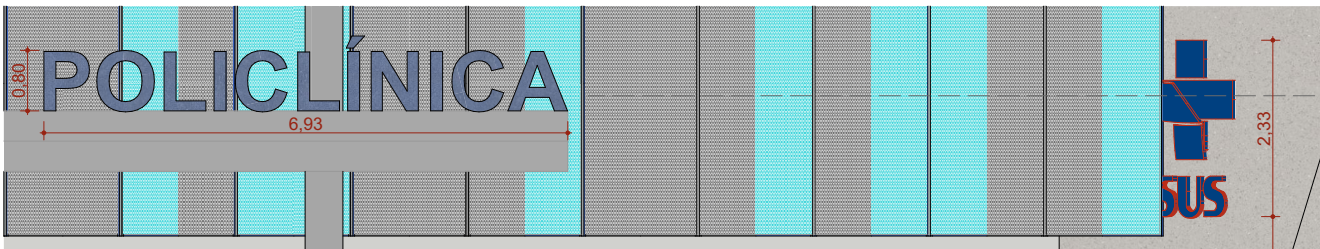

DETALHE LOGOTIPO - SEGUIR PROPORCIONALIDADE LOGO SUS  
Escala 1:100

NOTA: O detalhamento da estrutura metálica de cobertura deverá ser realizado pela empresa responsável pela execução e instalação da mesma e aprovado previamente pela fiscalização da obra.

REVISÃO	ALTERAÇÃO	DATA
R00	EMIÇÃO INICIAL	05/03/2024
R01	COMPATIBILIZAÇÃO COM PROJETO ESTRUTURAL	22/03/2024
R02	ALTERAÇÃO DE LAYOUT - ORIENTAÇÃO DO FNS	08/04/2024
R03	COMPATIBILIZAÇÃO COM O MAGNETO	23/04/2024
R04	DETALHES, LOGO, BRISE, REFORÇO BANCADAS	09/12/2024

TÍTULO DO PROJETO

**POLICLÍNICA**

PROPRIETÁRIO

**MINISTÉRIO DA SAÚDE**

**SECRETARIA DE ATENÇÃO ESPECIALIZADA A SAÚDE**

CNPJ

**00394544010903**

ENDEREÇO

**Secretaria de Atenção Especializada à Saúde**  
**Esplanada dos Ministérios Bloco G Edifício Sede - Ministério da Saúde**  
**CEP 70. 058-900 - Brasília- DF**

AUTORIA

**Mirela Pilon Pessatti – CAU A 25669-2**  
**Simone Prado – CAU A 36015-5**  
**Victória Angeli Capovilla – CAU A 247156-6**

TÍTULO DA PRANCHA

**DET.PERGOLADO E DET.ESCALA**

DESCRIÇÃO DA ETAPA

**PROJETO EXECUTIVO DE ARQUITETURA**

NOME: PRANCHA - ARQUIVO	REVISÃO	UNIDADE	DATA	ESCALA
<b>MS_POL_PE_AQ_25_DET.PERGOLADO_R02</b>	<b>R04</b>	<b>METROS</b>	<b>10/12/2024</b>	<b>INDICADA</b>

DIREITOS AUTORAIS RESERVADOR CONFORME LEGISLAÇÃO NACIONAL E INTERNACIONAL

FOLHA A2  
59,40 x 42,00

