HID-76

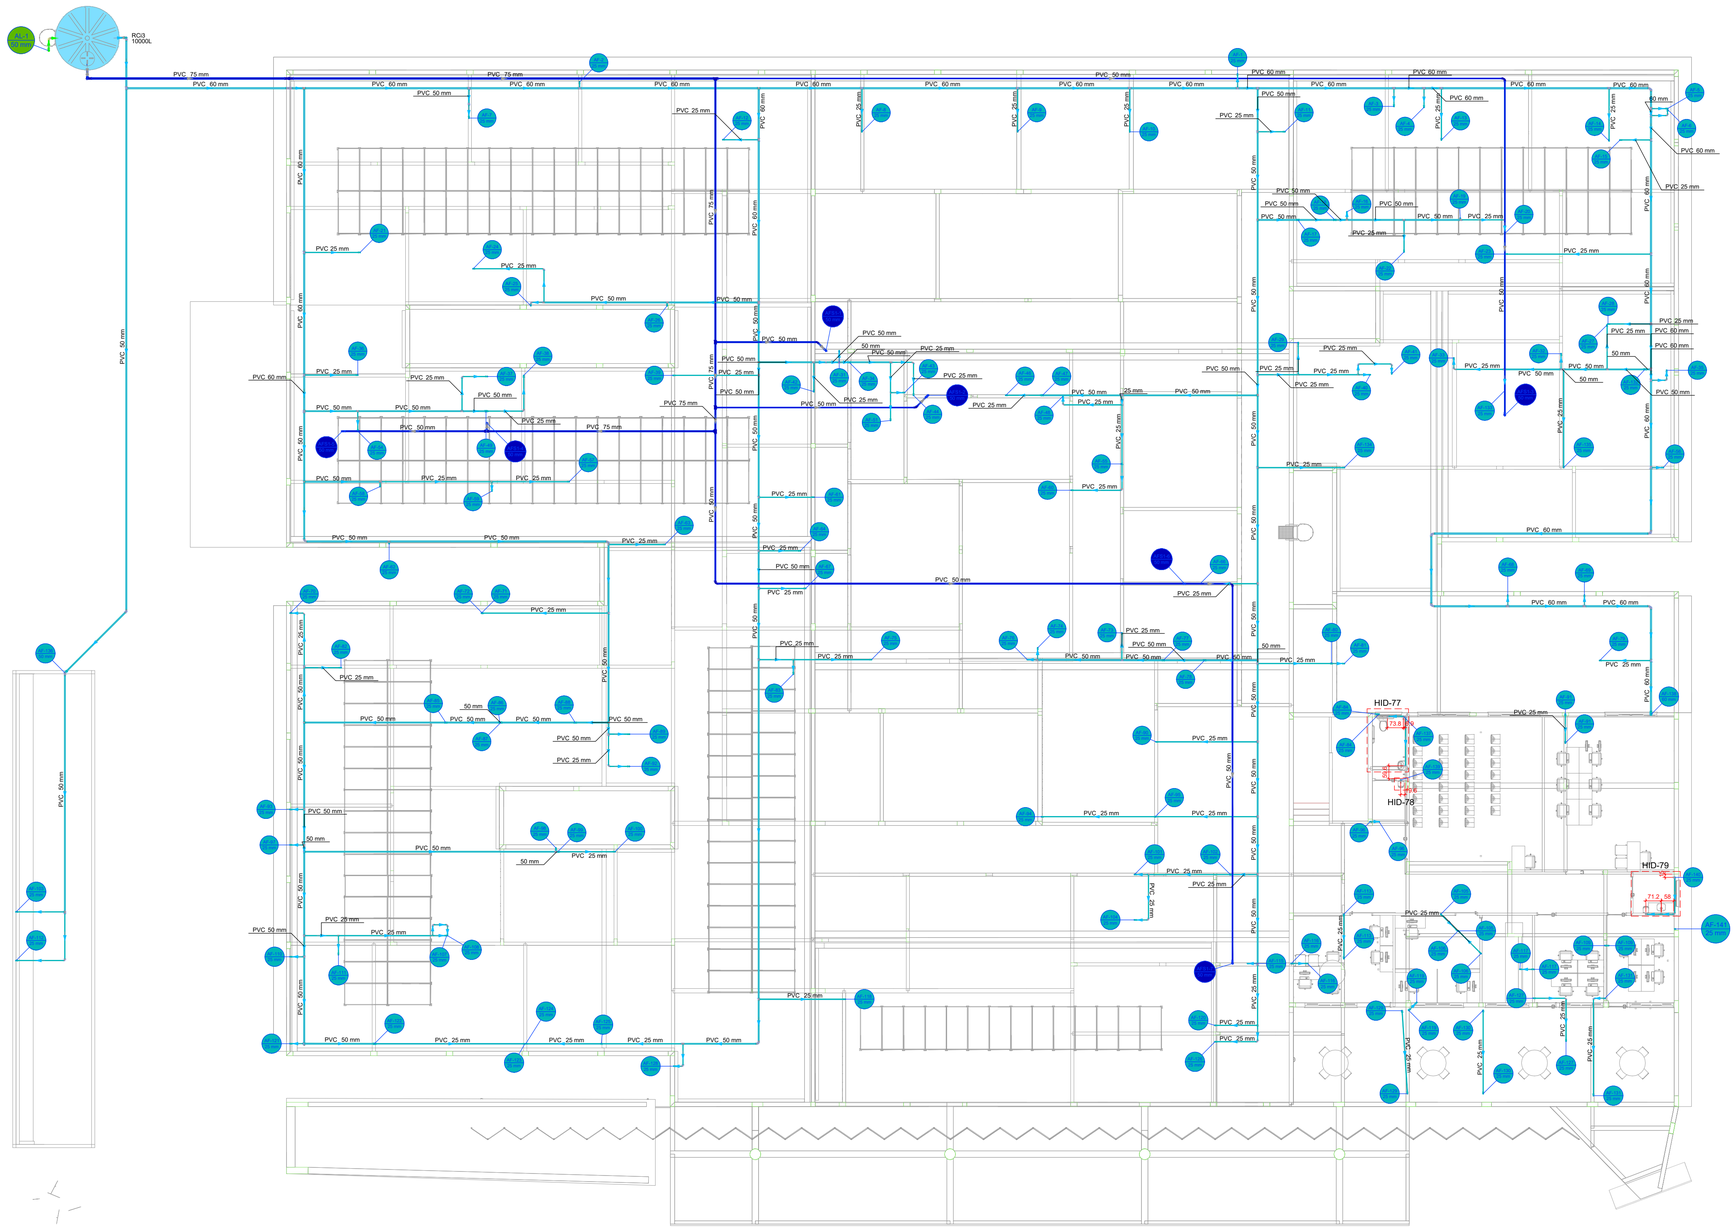

Legenda de condutos - MEZZANINO

Legenda de condutos - MEZZANINO
Água fria
Água fria (Expurgo)
Água fria (Expurgo)
Alimentação

PLANTA - HIDRÁULICO - MEZZANINO
ESC. 1/100

PROJETO HIDROSSANITÁRIO

PROJETO HIDROSSANITÁRIO	CONTRATADO: Tallis Henrique Pereira Fonseca	SECRETARIA: SECRETARIA DE ATENÇÃO ESPECIALIZADA A SAÚDE	7
	Endereço: Rua Iapajés, Nº21 Vila Nova, Ferros - MG	OBRA: CONSTRUÇÃO DE IMÓVEL COMERCIAL	
Contratado: CREA-MG: 284463/D	Telefone: CEL : (55) 9 9879-0332	PROJETO: POLICLÍNICA	Número Cliente: 12/2024
	Email: eng.tallishenrique@gmail.com	UNIDADE: (EXCETO INDICADO): cm	REFERÊNCIA: (1°DIEDRO)

	PRO	VERIF	APROV
DATA	03/04/2024	13/02/2025	
NOME			
VISTO			

TÍTULO:
PLANTA HIDRÁULICO MEZANINO, NOTAS, LEGENDAS

HIDR	ESCALA: INDICADAS NO DESENHO	DESENHO NÚMERO: 00001	MOD: HIDR	REVISÃO: 00	FOLHA: 07/19