




PLANTA
(TRECHO INICIAL)

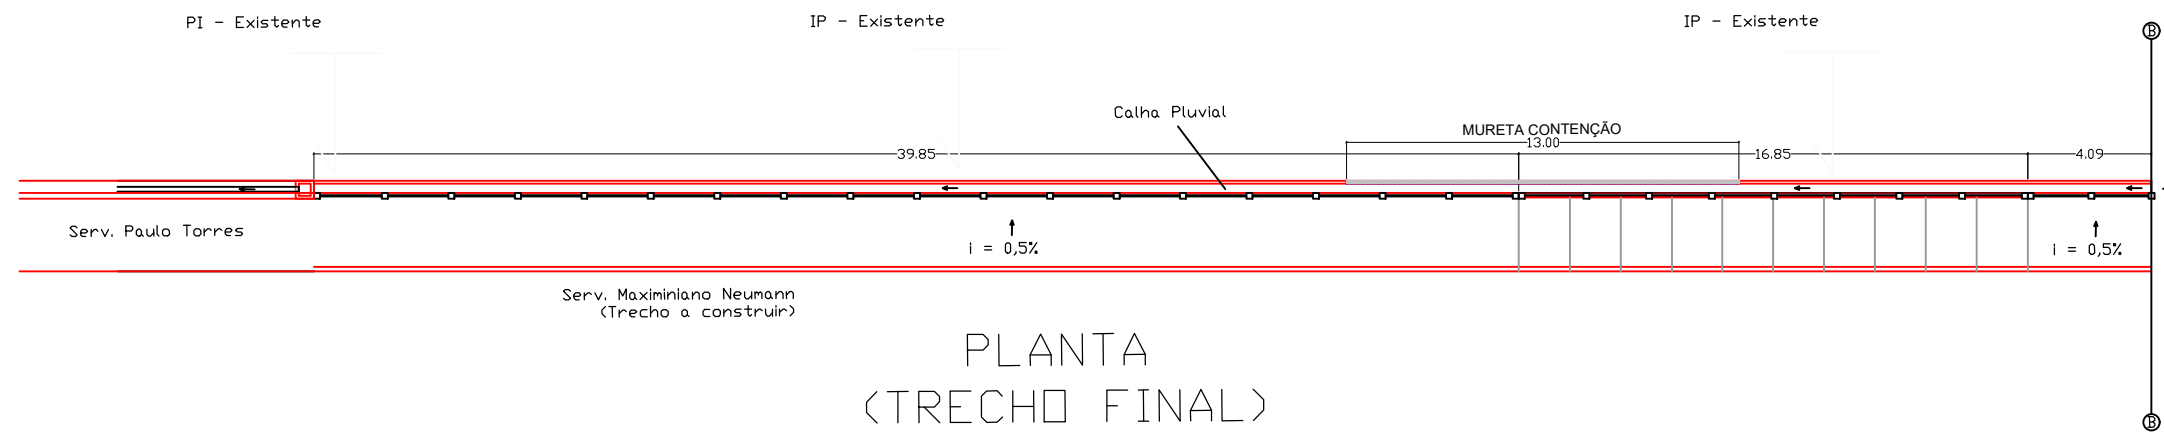

PLANTA
(TRECHO FINAL)

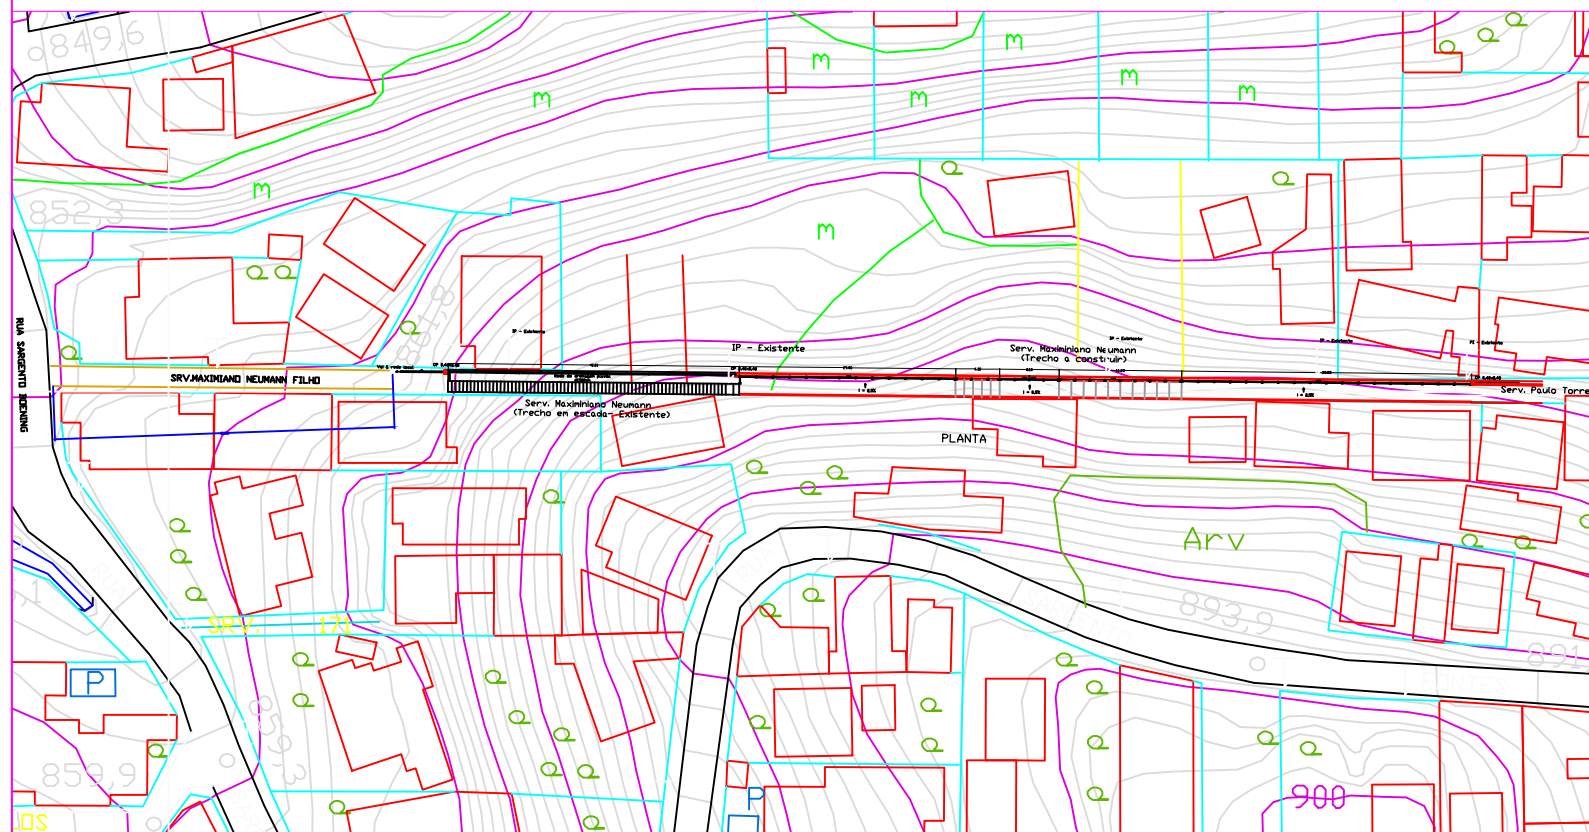

OBS: MEDIDAS EXPRESSAS EM METROS. TODAS AS MEDIDAS DEVEM SER CONFERIDAS NO LOCAL.

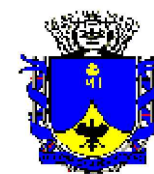

**PREFEITURA MUNICIPAL
DE PETRÓPOLIS**
Secretaria de Obras
Dep. de Projetos, Convênios e
PPP

AUTOR DO PROJETO BÁSICO
Ricardo M. da Rocha

AUTOR DO DESENHO

DESENHO
PLANTA

PRANCHA
01/02

ESCALA
SEM ESCALA

DATA
NOV/2023

TÍTULO
PROJETO BÁSICO DE PAVIMENTAÇÃO E DRENAGEM DE SERVIÃO

LOCAL
SERVIÃO MAXIMILIANO NEUMANN
FILHO - SALDANHA MARINHO -
PETRÓPOLIS - RJ