



SEÇÃO LONGITUDINAL  
(TRECHO INICIAL)

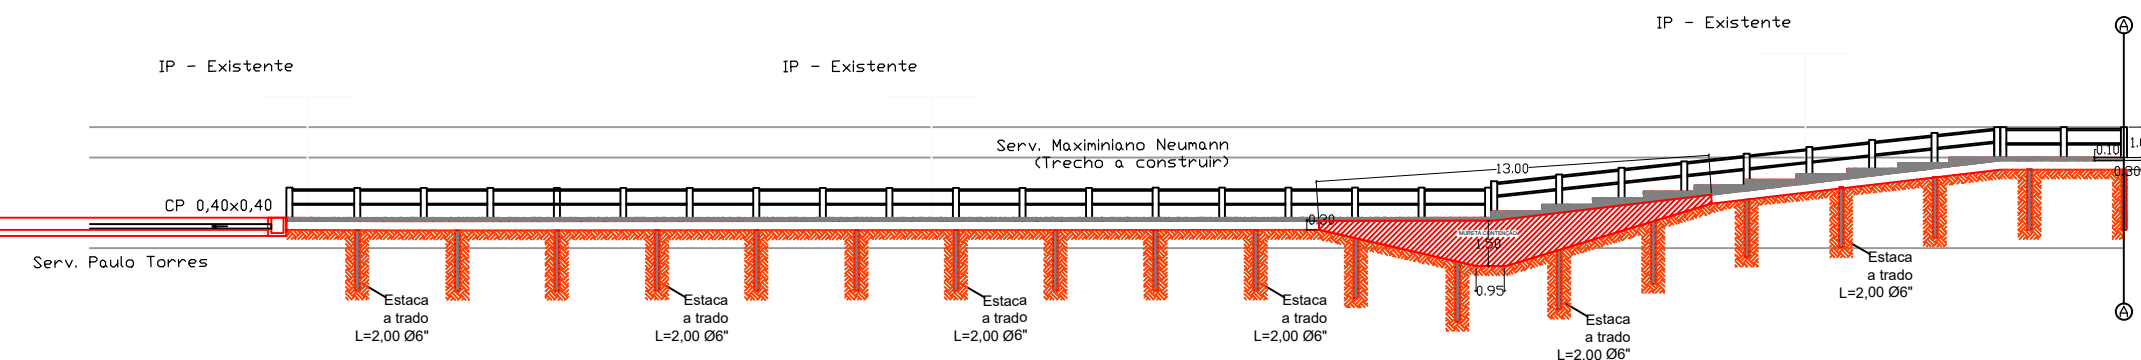

SEÇÃO LONGITUDINAL  
(TRECHO FINAL)

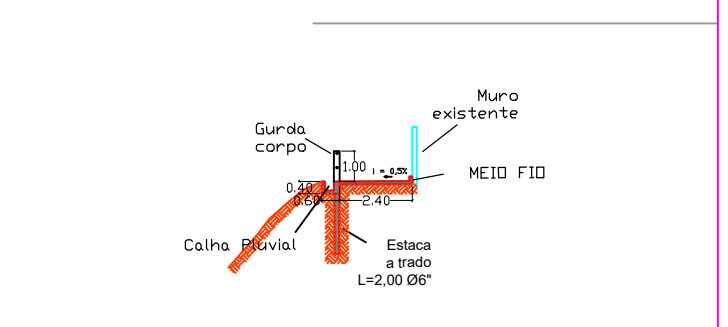


SEÇÃO TRANSVERSAL  
(TIPO)



13 de nov. de 2024 14:32:51  
22°31'42,003\"S 43°10'53,545\"W  
224 Servidão Maximiliano Neuman Filho  
Alto da Serra  
Petrópolis

13 de nov. de 2024 14:32:51  
22°31'42,449\"S 43°10'51,955\"W  
104a Rua Sargento F...  
Castelo

OBS: MEDIDAS EXPRESSAS EM METROS. TODAS AS MEDIDAS DEVEM SER CONFERIDAS NO LOCAL.

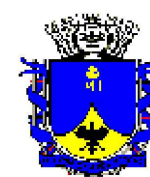

**PREFEITURA MUNICIPAL  
DE PETRÓPOLIS**  
Secretaria de Obras  
Dep. de Projetos, Convênios e  
PPP

AUTOR DO PROJETO BÁSICO  
Ricardo M. da Rocha

AUTOR DO DESENHO

DESENHO  
SEÇÕES

PRANCHA  
**02/02**

ESCALA  
SEM ESCALA

DATA  
NOV/2023

TÍTULO  
PROJETO BÁSICO DE PAVIMENTAÇÃO E DRENAGEM DE SERVIDÃO

LOCAL  
SERVIDÃO MAXIMILIANO NEUMANN  
FILHO - SALDANHA MARINHO -  
PETRÓPOLIS - RJ