



PLANTA

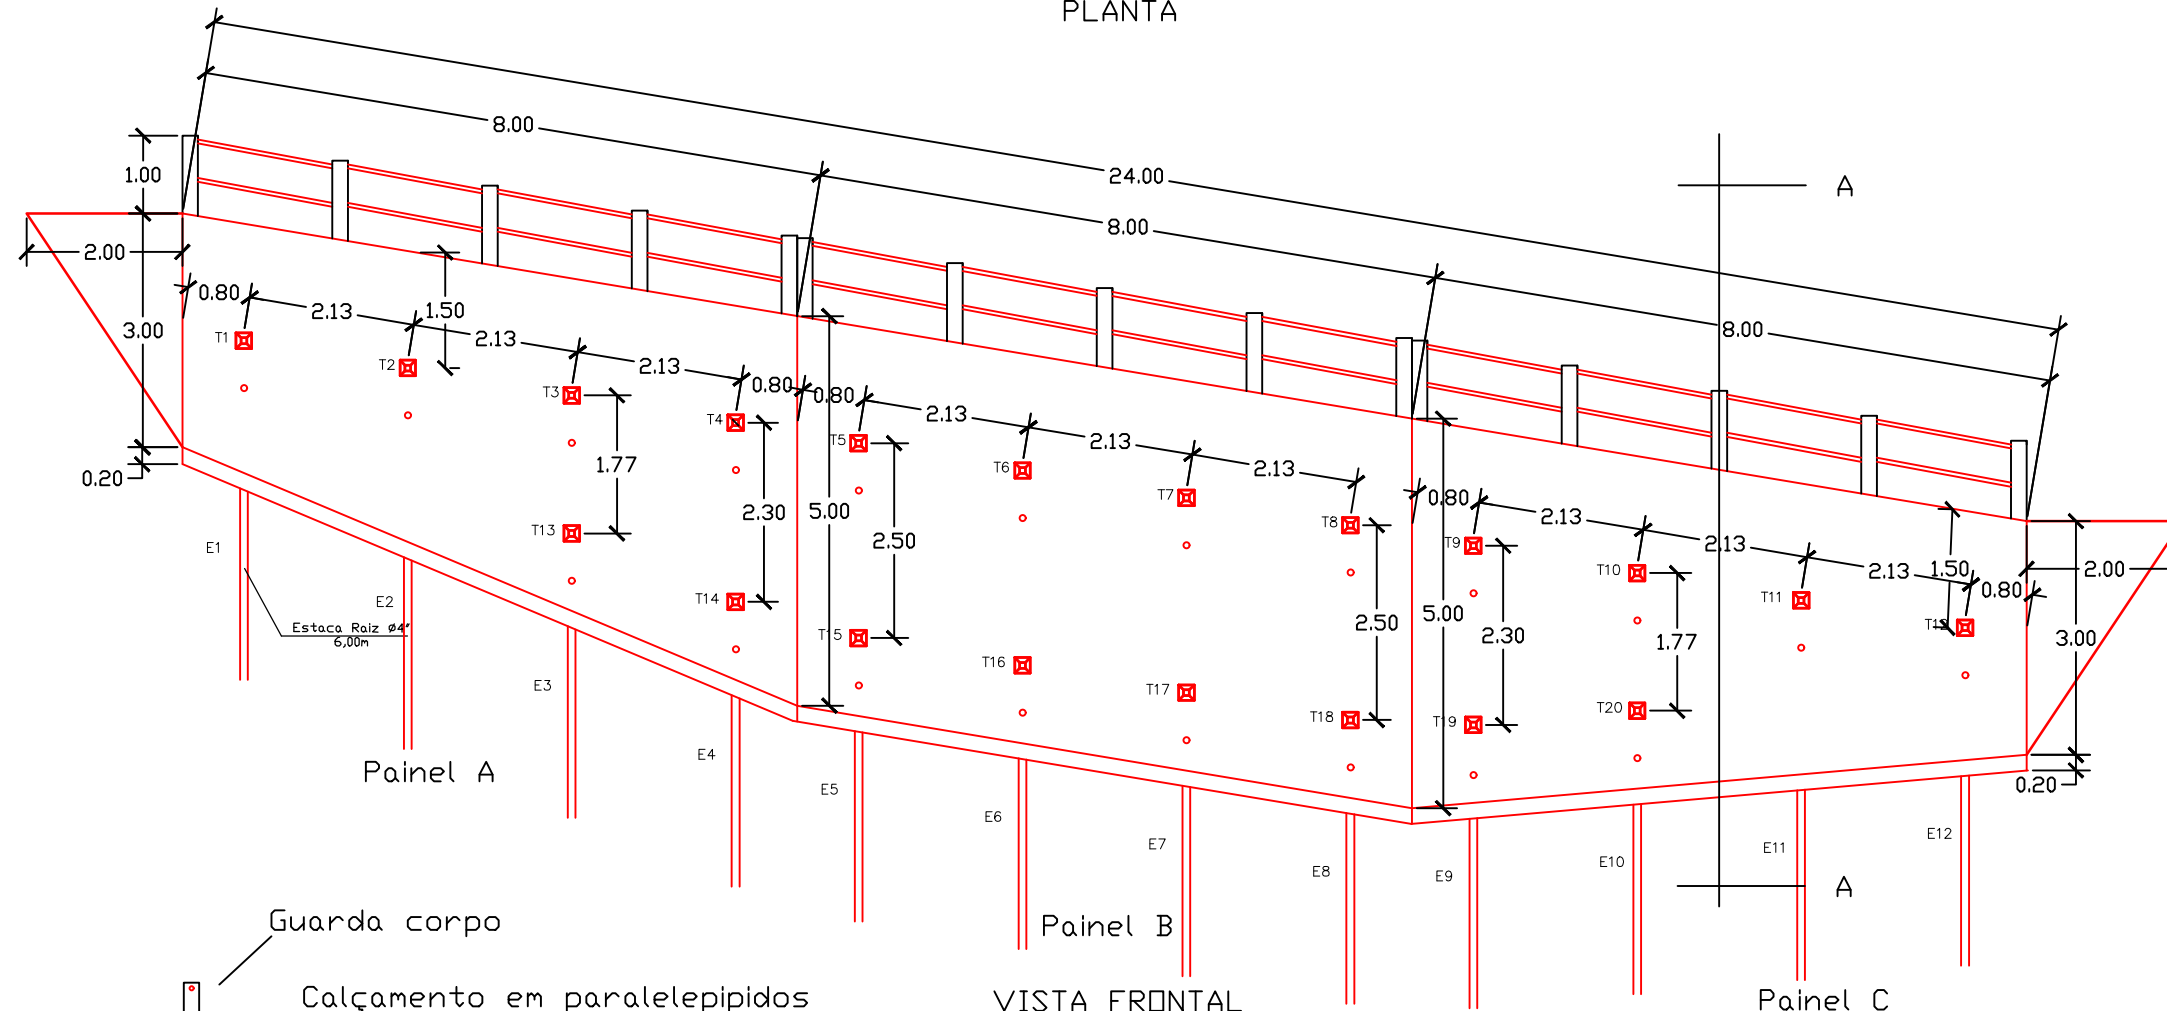

VISTA FRONTAL

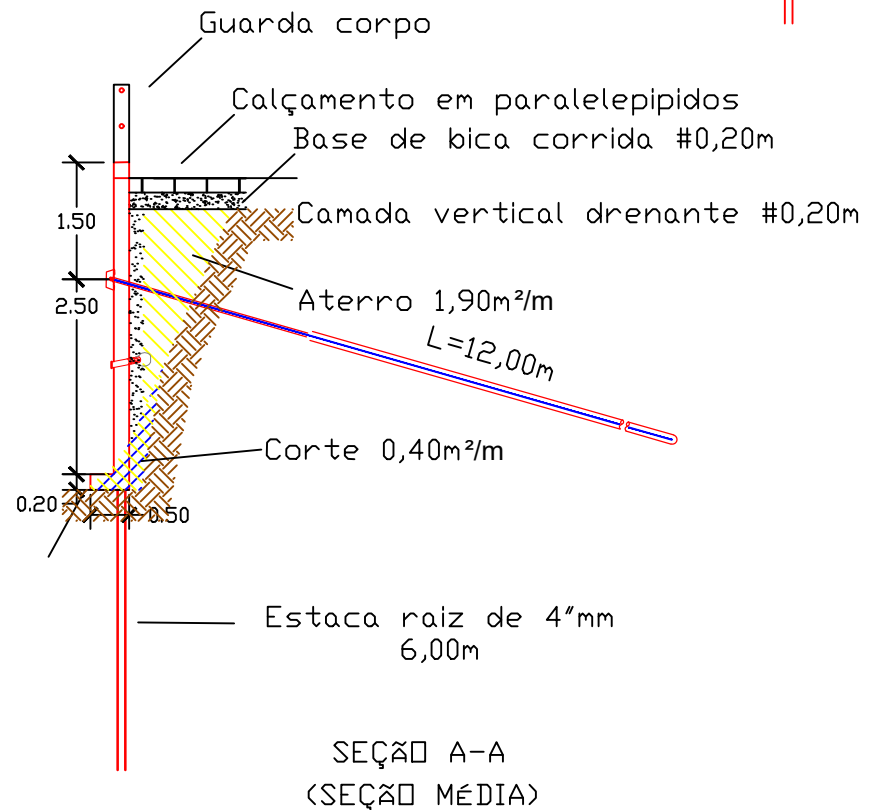

SEÇÃO A-A
(SEÇÃO MÉDIA)



PREFEITURA MUNICIPAL DE PETRÓPOLIS
SECRETARIA DE OBRAS
DEPARTAMENTO DE OBRAS PÚBLICAS

PROJETO:	ESCALAS: 1/100	VISTO:	DEPOP
DESENHO:	CÓDIGO:	DATA: OUTUBRO /2022	Prancha N°:

PROJETO BÁSICO PARA EXECUÇÃO DE CONTENÇÃO COM CORTINA ATIRANTADA
 LOCAL: RUA PAULO ROBERTO OLIVEIRA, 285 - ESTR. DAS ARCAS - PETRÓPOLIS - RJ

SEÇÃO, PLANTA E VISTA

02/02