
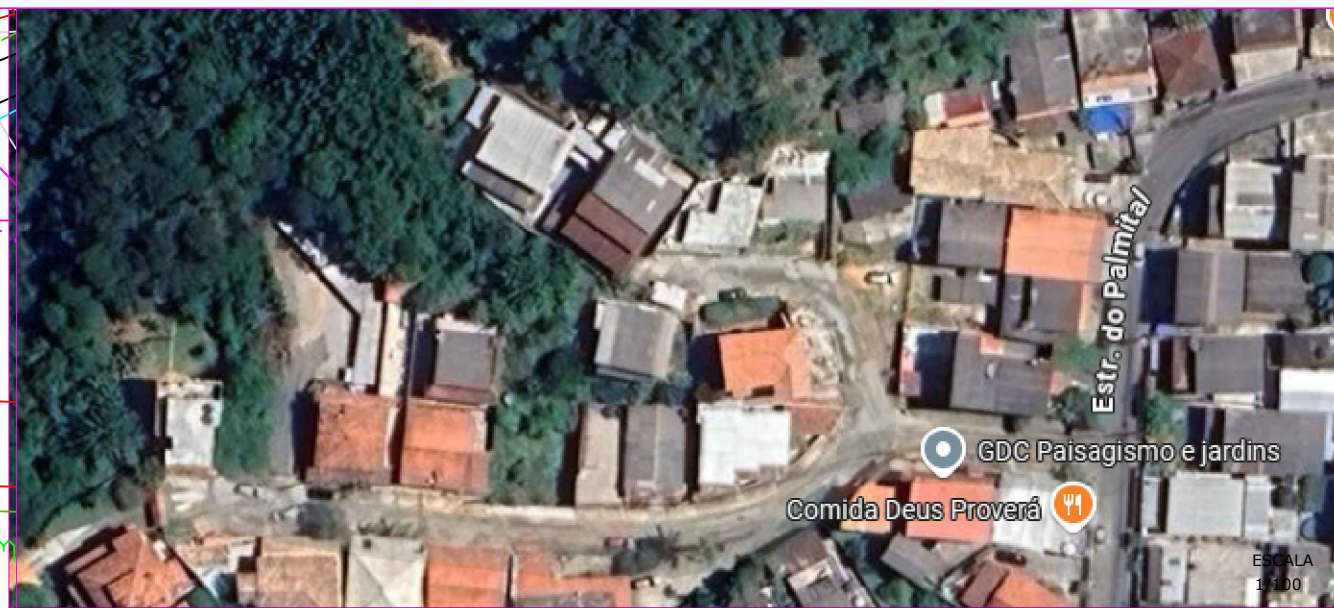



ESCALA  
1/350

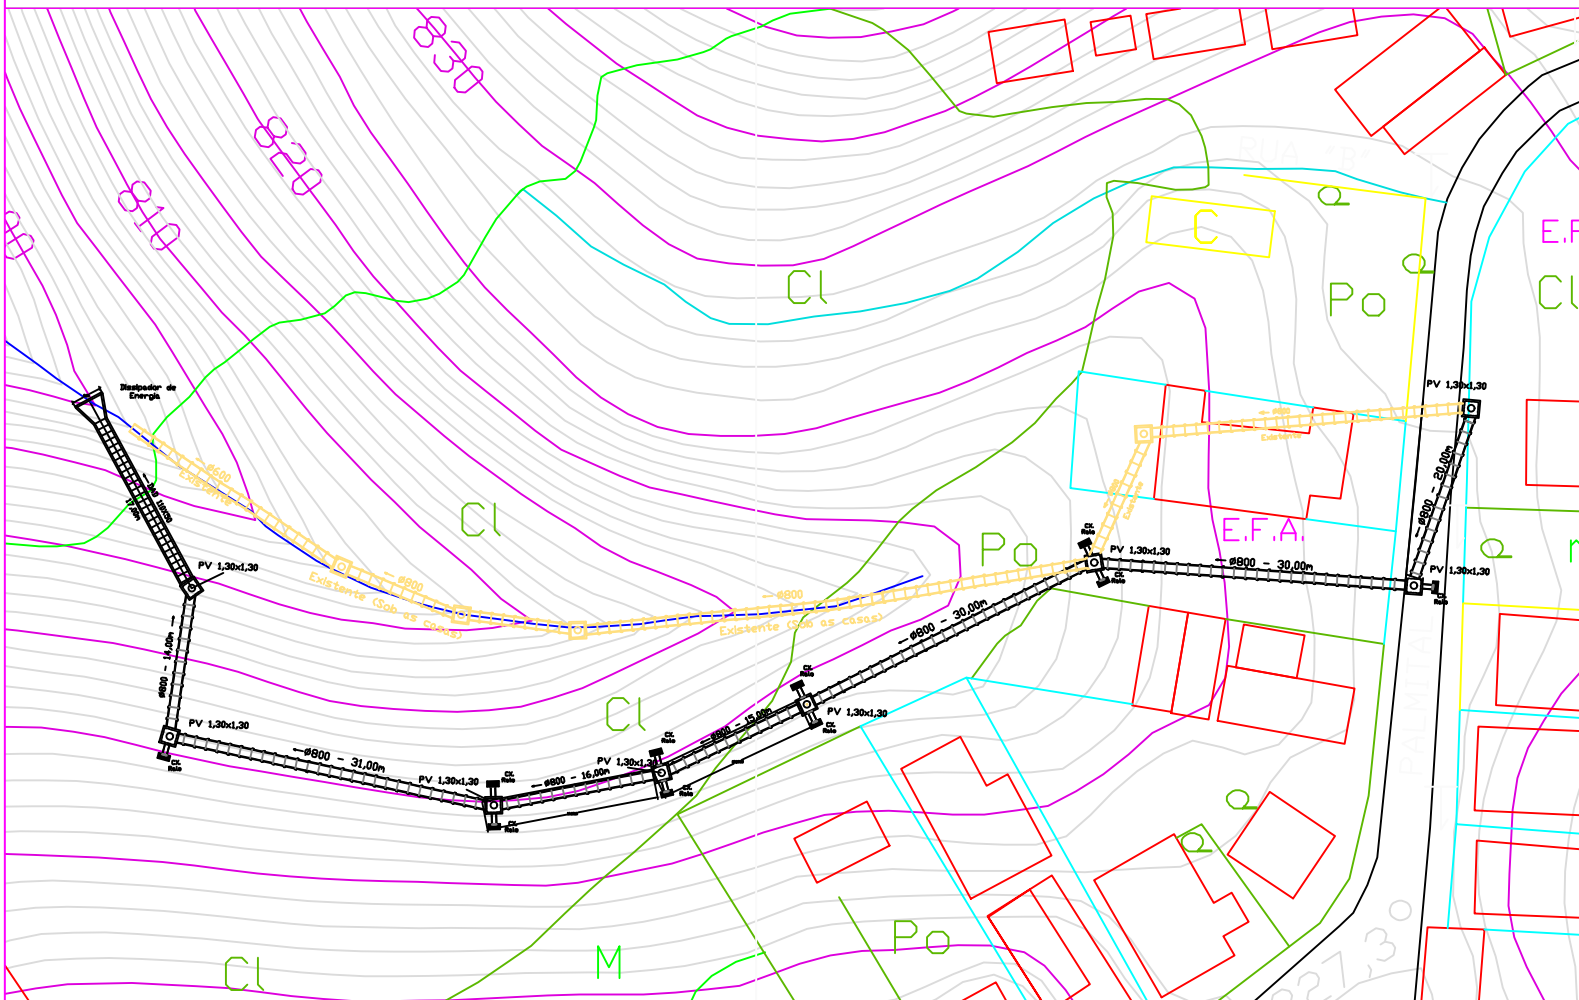

OBS: MEDIDAS EXPRESSAS EM METROS. TODAS AS MEDIDAS DEVEM SER CONFERIDAS NO LOCAL.

 <b>PREFEITURA MUNICIPAL DE PETRÓPOLIS</b> Secretaria de Obras Dep. de Projetos, Convênios e PPP	AUTOR DO PROJETO DE ARQUITETURA	DESENHO	
	AUTOR DO DESENHO <b>RICARDO ROCHA</b>	PRANCHA	ESCALA Indicadas
ANTEPROJETO DE REDE DE DRENAGEM PLUVIAL	LOCAL ESTRADA DO PALMITAL, 620 LOT. ÁGUAS LINDAS - NOGUEIRA PETRÓPOLIS - RJ	<b>01/02</b>	DATA <b>08/2025</b>