




1 MURO DIVISÓRIO - ELEVACÃO
ESCALA 1/50

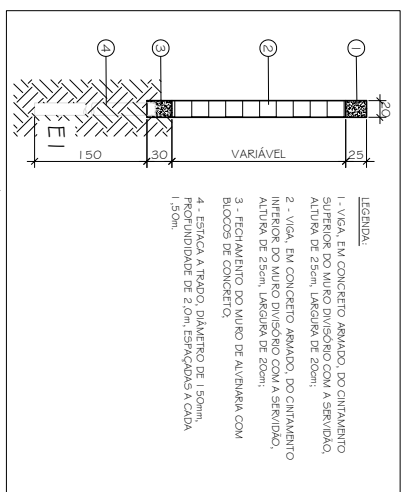


2 MURO DIVISÓRIO - SEÇÃO AA
SEMI ESCALA

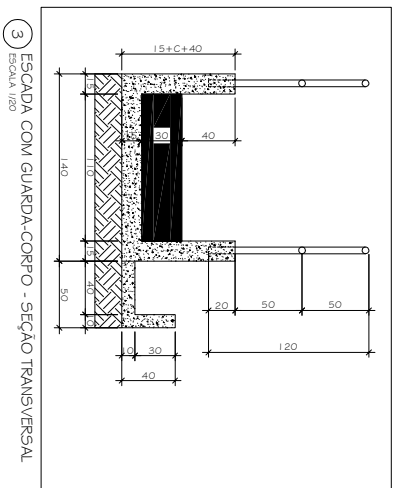

3 ESCADA COM GUARDA-CORPO - SEÇÃO TRANSVERSAL
ESCALA 1/20

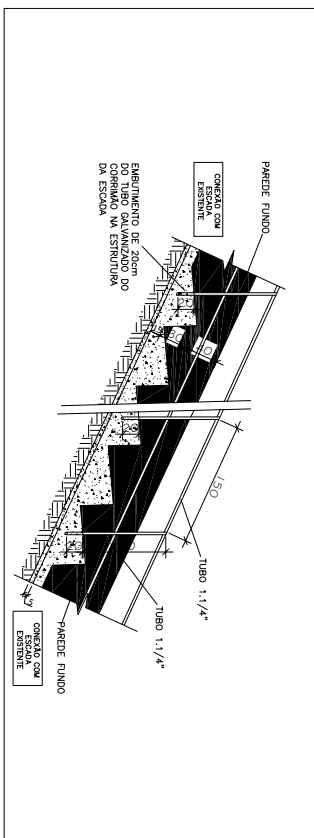

4 ESCADA COM GUARDA-CORPO - SEÇÃO LONGITUDINAL
SEMI ESCALA

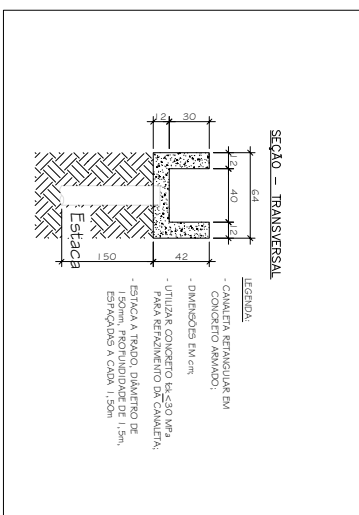


5 CANALETA TRAPEZOIDAL - SEÇÃO TRANSVERSAL
ESCALA 1/20



6 CANALETA RETANGULAR PARA DRENAGEM
SEMI ESCALA



7 REFACIMENTO DE ESCADA - DETALHE
SEMI ESCALA

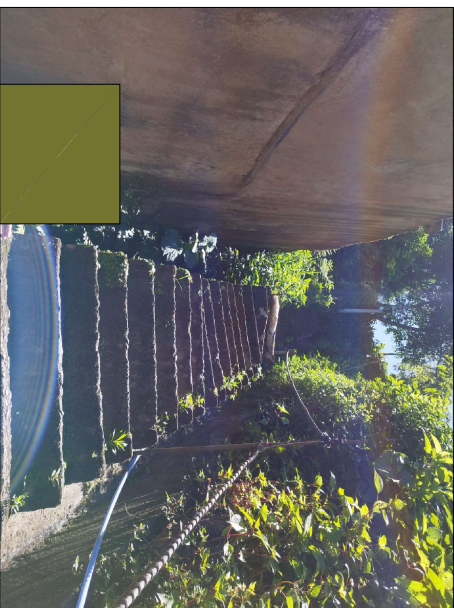

8 REFACIMENTO DE ESCADA
SEMI ESCALA

SIMBOLOGIA

FLUXO DIAGONAL AO LONGO DO TALLANTE E DA

CANALETA

ESCALA SERVIÇO

REDECHO PARA DEMOLIÇÃO E REPARAMENTO

MURO DIVISÓRIO, VIGA DE CONCRETO ARMADO, COM REFORÇAMENTO EM ALVENARIA DE BLOCOS, COM ESCALAS A TRAZO NA BASE

NOTAS GERAIS

- 1- DIMENSÕES EM CENTÍMETRO, EXCETO ONDE INDICADO.
- 2- O MÉTODO EXECUTIVO DEVERÁ SER ADEQUADO ÀS CONDIÇÕES GEOMÉTRICAS, GEOMORFOLÓGICAS E GEOLÓGICAS LOCAIS, VISANDO A SEGURANÇA DURANTE A EXECUÇÃO DA OBRA.
- 3- FOMAS CONTEMPLADAS NESTE PROJETO SOMENTE AS INTERVENÇÕES PARA ESTABILIZAÇÃO E PREVENÇÃO DA ÁREA ABRANGIDA PELO TALLANTE POR MOVIMENTOS DE MASSA, (CONFORME O PARR-2007), PORTANTO SITUAÇÕES DE RISCO LOCALIZADAS NÃO FIZERAM PARTE DO ESCOPO DESTA PROPOSTA.
- 4- A LOCAÇÃO DA OBRA DEVERÁ SER ACOMPANHADA PELO FISCALIZAÇÃO.
- 5- A EXECUÇÃO DA OBRA DEVERÁ ATENDER AS NORMAS TÉCNICAS (ABNT) PERTINENTES:
 - NBR 6122:1996 - PROJETO E EXECUÇÃO DE FUNDAÇÕES
 - NBR 6118:2007 - PROJETO DE ESTRUTURAS DE CONCRETO - PROCEDIMENTO
 - NBR 14931:2004 - EXECUÇÃO DE ESTRUTURAS DE CONCRETO - PROCEDIMENTO
 - NBR 9229:2006 - EXECUÇÃO DE TRANTES ANCORADOS NO TERRENO
 - NBR 7881:1983 - CALDA DE CIMENTO PARA NITCAÇÃO
 - NBR 12656:2006 - CONCRETO DE CIMENTO PORTLAND - PREPARO, CONTROLE E RECEBIMENTO - PROCEDIMENTO



PREFEITURA MUNICIPAL
DE PETRÓPOLIS
Secretaria de Obras
Departamento de Obras e Edificações

TÍTULO	PROJETO
PROJETO DE ESCADA DE CONTINUIDADE DE ENCRUSTAÇÃO E SISTEMA DE DRENAGEM	ARRIBAÇÃO GERAL DE INTERVENÇÕES
PROJ. JOÃO BORGES, MIA. MULLER - PETRÓPOLIS, RJ	INDICADA
SENDAO ANTONIO CORREA DE SA	02/02
ALVARO DO MONTE DE MOURA	02/02/2023
SECRETARIA DE OBRAS - PMP	CHAMADO DO ZONAMENTO DE INTERVENÇÃO

ESPECIFICAÇÃO DA MATERIAL
DETALHES TÍPICOS, SEÇÕES TRANSVERSAIS E FOTOS ATUAIS E COM AS
INTERVENÇÕES PROPOSTAS