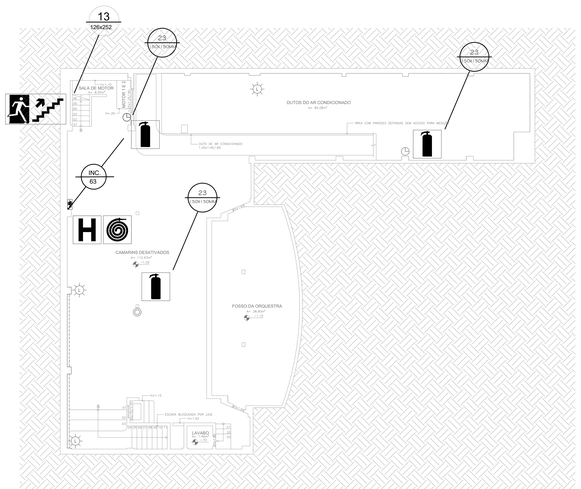

1 PLANTA BAIXA SUBSOLO

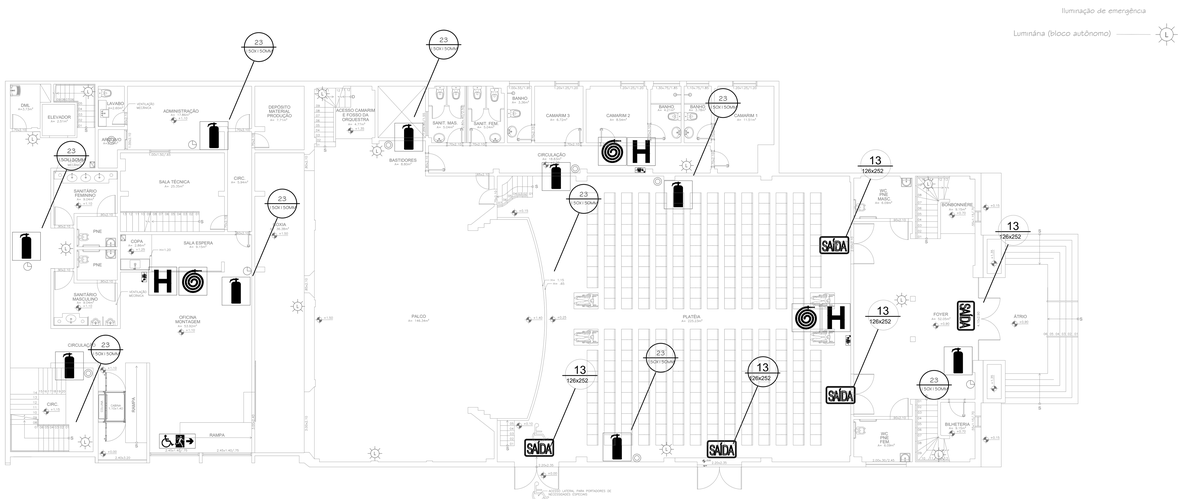

2 PLANTA BAIXA TÉRREO

Código	Símbolo	Significado	Aplicação
22		TELEFONE OU INTERFONE DE EMERGÊNCIA	INDICAÇÃO DA POSIÇÃO DO INTERFONE PARA COMUNICAÇÃO DE SITUAÇÕES DE EMERGÊNCIA A UMA CENTRAL
23		EXTINTOR DE INCÊNDIO	INDICAÇÃO DA LOCALIZAÇÃO DOS EXTINTORES DE INCÊNDIO
24		MANGOTINHO	INDICAÇÃO DE LOCALIZAÇÃO DO MANGOTINHO
25		ABRIGO DE MANGUEIRA E HIDRANTE	INDICAÇÃO DO ABRIGO DA MANGUEIRA DE INCÊNDIO COM OU SEM HIDRANTE NO SEU INTERIOR
26	H	HIDRANTE DE INCÊNDIO	INDICAÇÃO DA LOCALIZAÇÃO DO HIDRANTE QUANDO INSTALADO FORA DO ABRIGO DE MANGUEIRAS
28		ROTA DE SAÍDA	SENTIDO DA ROTA DE SAÍDA
29	ABRIR E EMPURRE	INSTRUÇÃO DE ABERTURA DA PORTA CORTA-FOGO POR BARRA ANTIPÂNICO	INDICAÇÃO DA FORMA DE ACIONAMENTO DA BARRA ANTIPÂNICO INSTALADA SOBREA PORTA CORTA-FOGO
	PORTA CORTA-FOGO MANTENHA FECHADA	INSTRUÇÕES PARA PORTA CORTA-FOGO	INDICAÇÃO DE MANUTENÇÃO DA PORTA CORTA-FOGO CONSTANTEMENTE FECHADA, INSTALADA QUANDO FOR O CASO

SINALIZAÇÃO COMPLEMENTAR

	FAIXA DE OBSTÁCULOS	FAIXA DE INDICAÇÃO DE OBSTÁCULOS EM LOCAIS DE CIRCULAÇÃO

REPRESENTAÇÃO EM PLANTA

SINALIZAÇÃO RETANGULAR	SINALIZAÇÃO QUADRADA	SINALIZAÇÃO TRIANGULAR	SINALIZAÇÃO CIRCULAR
CÓDIGO L x h (mm)	CÓDIGO L (mm)	CÓDIGO L (mm)	CÓDIGO Ø (mm)

PROJETO DE SEGURANÇA CONTRA INCÊNDIO E PÂNICO DE EDIFICAÇÃO DE REUNIÃO DE PÚBLICO, ANTERIOR AO COSCIP SITO A PRAÇA DOS EXPEDICIONÁRIOS, CENTRO - PETRÓPOLIS/RJ

CONFERIR MEDIDAS NO LOCAL - DIREITOS AUTORAIS RESERVADOS

REVISÃO	DESCRIÇÃO	DATA	RESPONSÁVEL
01			
02			
03			
04			
05			
06			
07			

DEMB ARQUITETURA E CONSTRUÇÃO
Rua Dr. Nelson Sampaio, 39
sala 03 Centro
Petrópolis - RJ

CONFORTO E INSTALAÇÕES LTDA-EPP
ENGENHARIA DE INCÊNDIO
Rua Dr. Nelson Sampaio, 39
Sala 03 Centro Cep - 25.685-130
Petrópolis - RJ

PREFEITURA MUNICIPAL DE PETRÓPOLIS
Rua Alfredo Sarmento, 280 - Centro - Petrópolis - RJ

CLIENTE: PREFEITURA MUNICIPAL DE PETRÓPOLIS

PROJETO: THEATRO DOM PEDRO
PRAÇA DOS EXPEDICIONÁRIOS, CENTRO - PETRÓPOLIS - RJ

ASSUNTO: PLANTA BAIXA SUBSOLO e TÉRREO
ILUMINAÇÃO E SINALIZAÇÃO DE EMERGENCIA

FOLHA: 01/04

REVISÃO: R00

DATA: 30/11/2017

ESCALA: 1/75