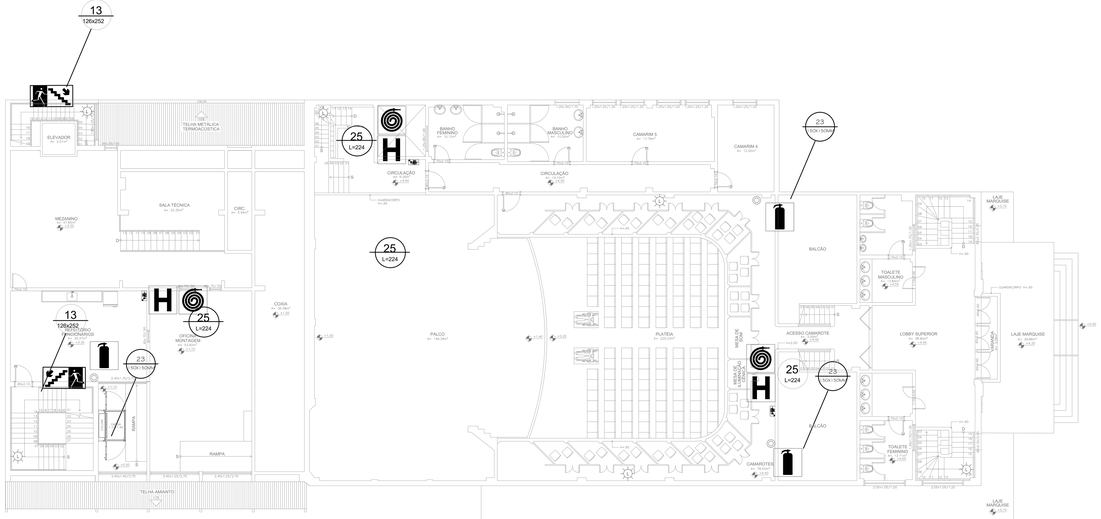

1 PLANTA BAIXA JIRAU

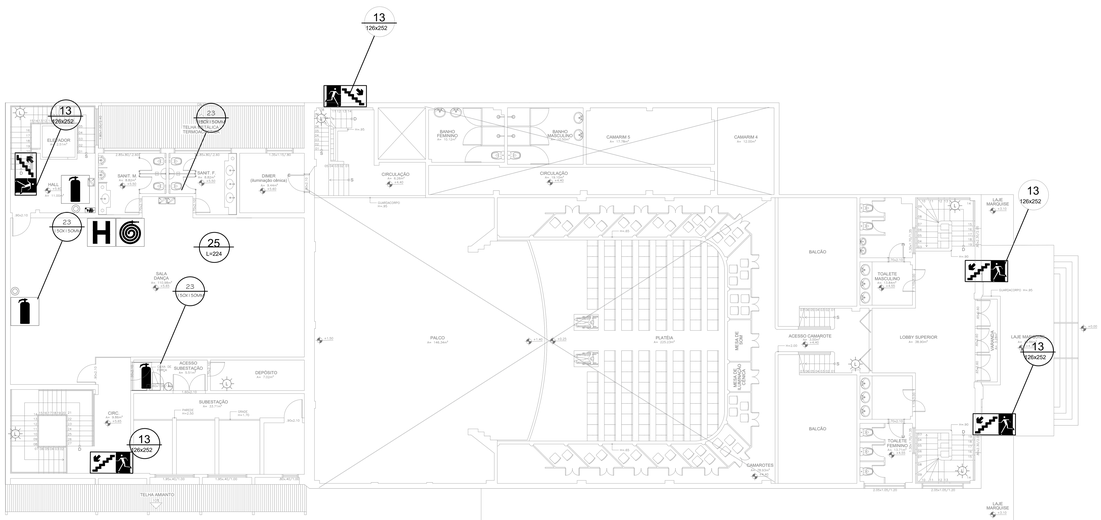

2 PLANTA BAIXA 1º PAVIMENTO

ESCADA DE EMERGÊNCIA — INDICAÇÃO DO SENTIDO DE FUGA NO INTERIOR DAS ESCADAS.

Código	Símbolo	Significado	Aplicação
22		TELEFONE OU INTERFONE DE EMERGÊNCIA	INDICAÇÃO DA POSIÇÃO DO INTERFONE PARA COMUNICAÇÃO DE SITUAÇÕES DE EMERGÊNCIA A UMA CENTRAL
23		EXTINTOR DE INCÊNDIO	INDICAÇÃO DA LOCALIZAÇÃO DOS EXTINTORES DE INCÊNDIO
24		MANGOTINHO	INDICAÇÃO DE LOCALIZAÇÃO DO MANGOTINHO
25		ABRIGO DE MANGUEIRA E HIDRANTE	INDICAÇÃO DO ABRIGO DA MANGUEIRA DE INCÊNDIO COM OU SEM HIDRANTE NO SEU INTERIOR
26	H	HIDRANTE DE INCÊNDIO	INDICAÇÃO DA LOCALIZAÇÃO DO HIDRANTE QUANDO INSTALADO FORA DO ABRIGO DE MANGUEIRAS
28		ROTA DE SAÍDA	SENTIDO DA ROTA DE SAÍDA
29	ABRIR E ATRAVESSAR	INSTRUÇÃO DE ABERTURA DA PORTA CORTA-FOGO POR BARRA ANTIPÂNICO	INDICAÇÃO DA FORMA DE ACIONAMENTO DA BARRA ANTIPÂNICO INSTALADA SOBREA PORTA CORTA-FOGO
	PORTA CORTA-FOGO MANTENHA FECHADA	INSTRUÇÕES PARA PORTA CORTA-FOGO	INDICAÇÃO DE MANUTENÇÃO DA PORTA CORTA-FOGO CONSTANTEMENTE FECHADA, INSTALADA QUANDO FOR O CASO

SINALIZAÇÃO COMPLEMENTAR

	FAIXA DE OBSTÁCULOS	FAIXA DE INDICAÇÃO DE OBSTÁCULOS EM LOCAIS DE CIRCULAÇÃO

REPRESENTAÇÃO EM PLANTA

SINALIZAÇÃO RETANGULAR	SINALIZAÇÃO QUADRADA	SINALIZAÇÃO TRIANGULAR	SINALIZAÇÃO CIRCULAR
CÓDIGO L x A (mm)	CÓDIGO L (mm)	CÓDIGO L (mm)	CÓDIGO Ø (mm)

PROJETO DE SEGURANÇA CONTRA INCÊNDIO E PÂNICO DE EDIFICAÇÃO DE REUNIÃO DE PÚBLICO, ANTERIOR AO COSCIP SITO A PRAÇA DOS EXPEDICIONÁRIOS, CENTRO - PETRÓPOLIS/RJ

CONFERIR MEDIDAS NO LOCAL - DIREITOS AUTORAIS RESERVADOS

REVISÃO	DESCRIÇÃO	DATA	RESPONSÁVEL
01			
02			
03			
04			
05			
06			
07			
08			

CAMS ARQUITETURA E CONSTRUÇÃO
Rua Andrea D'Angelo, 30
Itaipu - Niterói - RJ
Tel.: (21) 2610-1000

COMPOSITO INSTALAÇÕES LTDA-EPP
ENGENHARIA DE INCÊNDIO
Rua Ipiranga, 1000 - Sala 1101
Sul ve - Barra Coast - Rio de Janeiro - RJ

PREFEITURA MUNICIPAL DE PETRÓPOLIS
Avenida Koeler, 280 - Centro - Petrópolis - RJ

CLIENTE: PREFEITURA MUNICIPAL DE PETRÓPOLIS

PROJETO: THEATRO DOM PEDRO
Praça Dos Expedicionários - Centro - Petrópolis - R.J.

ASSUNTO: PLANTA BAIXA JIRAU e PRIMEIRO PAVIMENTO
ILUMINAÇÃO E SINALIZAÇAO DE EMERGENCIA

FOLHA: 02/04

REVISÃO: 00D

DATA: 30/11/2017

ESCALA: 1/75