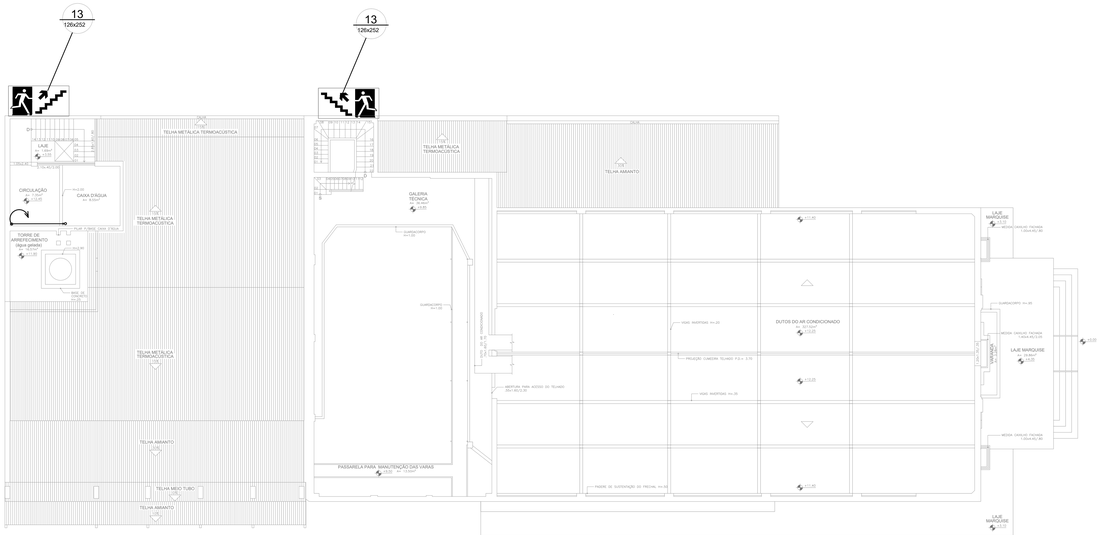

1 PLANTA BAIXA 3º PAVIMENTO

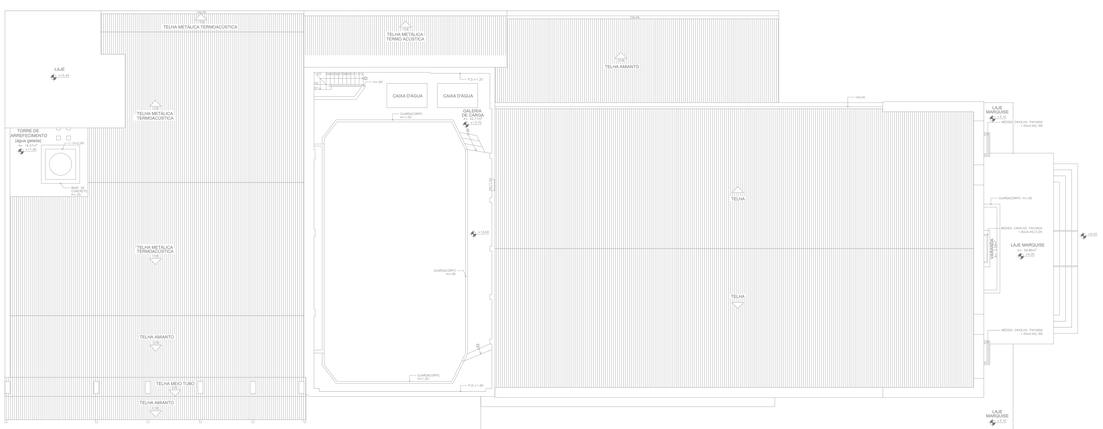

2 PLANTA BAIXA GALERIA DE CARGA

ESCADA DE EMERGÊNCIA

INDICAÇÃO DO SENTIDO DE FUGA NO INTERIOR DAS ESCADAS.

Código	Símbolo	Significado	Aplicação
22		TELEFONE OU INTERFONE DE EMERGÊNCIA	INDICAÇÃO DA POSIÇÃO DO INTERFONE PARA COMUNICAÇÃO DE SITUAÇÕES DE EMERGÊNCIA A UMA CENTRAL
23		EXTINTOR DE INCÊNDIO	INDICAÇÃO DA LOCALIZAÇÃO DOS EXTINTORES DE INCÊNDIO
24		MANGOTINHO	INDICAÇÃO DE LOCALIZAÇÃO DO MANGOTINHO
25		ABRIGO DE MANGUEIRA E HIDRANTE	INDICAÇÃO DO ABRIGO DA MANGUEIRA DE INCÊNDIO COM OU SEM HIDRANTE NO SEU INTERIOR
26		HIDRANTE DE INCÊNDIO	INDICAÇÃO DA LOCALIZAÇÃO DO HIDRANTE QUANDO INSTALADO FORA DO ABRIGO DE MANGUEIRAS
28		ROTA DE SAÍDA	SENTIDO DA ROTA DE SAÍDA
29	ABRIR E EMPURRAR	INSTRUÇÃO DE ABERTURA DA PORTA CORTA-FOGO POR BARRA ANTIPÂNICO	INDICAÇÃO DA FORMA DE ACIONAMENTO DA BARRA ANTIPÂNICO INSTALADA SOBREA PORTA CORTA-FOGO
	PORTA CORTA-FOGO MANTER FECHADA	INSTRUÇÕES PARA PORTA CORTA-FOGO	INDICAÇÃO DE MANUTENÇÃO DA PORTA CORTA-FOGO CONSTANTEMENTE FECHADA INSTALADA QUANDO FOR O CASO

SINALIZAÇÃO COMPLEMENTAR

	FAIXA DE OBSTÁCULOS	FAIXA DE INDICAÇÃO DE OBSTÁCULOS EM LOCAIS DE CIRCULAÇÃO

REPRESENTAÇÃO EM PLANTA

SINALIZAÇÃO RETANGULAR	SINALIZAÇÃO QUADRADA	SINALIZAÇÃO TRIANGULAR	SINALIZAÇÃO CIRCULAR
CÓDIGO L x h (mm)	CÓDIGO L (mm)	CÓDIGO L (mm)	CÓDIGO Ø (mm)

PROJETO DE SEGURANÇA CONTRA INCÊNDIO E PÂNICO DE EDIFICAÇÃO DE REUNIÃO DE PÚBLICO, ANTERIOR AO COSCIP SITO A PRAÇA DOS EXPEDICIONÁRIOS, CENTRO - PETRÓPOLIS/RJ

CONFERIR MEDIDAS NO LOCAL - DIREITOS AUTORAIS RESERVADOS

REVISÃO	DESCRIÇÃO	DATA	RESPONSÁVEL
07		-	
06		-	
05		-	
04		-	
03		-	
02		-	
01		-	
00		-	

OAMA ARQUITETURA E DESIGN LTDA
Rua Andrade Neves, 1 sala 02 - Centro - Petrópolis - RJ

DIRECT
COMÉRCIO E INSTALAÇÕES DE EQUIPAMENTOS ANÁLEMAS DE INCÊNDIO
Rua Comendador Lacerda, 1 sala 1101 - Rio de Janeiro - RJ

PREFEITURA MUNICIPAL DE PETRÓPOLIS
Avenida Koeler, 392 - Centro - Petrópolis - RJ

CLIENTE: PREFEITURA MUNICIPAL DE PETRÓPOLIS

PROJETO: THEATRO DOM PEDRO
Praça dos Expedicionários - Centro - Petrópolis - R.J.

ASSUNTO: PLANTA BAIXA TERCEIRO PAVIMENTO e GALERIA DE CARGA

FOLHA: 04/04

REVISÃO: R00

DATA: 30/11/2017

ESCALA: 1/75