PARÂMETROS DO PROJETO:

SUPERFÍCIE TOTAL DO TERRENO: 919.25m²
ÁREA DE PROJEÇÃO DA CONSTRUÇÃO: 919.25m²
ÁREA DO SUBSOLO: 269.72m²
ÁREA DO PAVIMENTO TÉRREO: 919.25m²
ÁREA DO JIRAU: 72.29m²
ÁREA DO PRIMEIRO PAVIMENTO : 720.26m²
ÁREA DO PAVIMENTO TÉCNICO: 377.44m²
ÁREA DO SEGUNDO PAVIMENTO: 228.42m²
ÁREA DO TERCEIRO PAVIMENTO: 396.95m²
ÁREA DA GALERIA DE CARGA: 65.56m²
ÁREA TOTAL CONSTRUÍDA: 3.049,89m²
GABARITO: 3 PAVIMENTOS COM ALTURA MÁXIMA DE 19.55m
ALTURA DA IMPLANTAÇÃO: 13.70m
AFASTAMENTO FRONTAL: 0.00m
I.A.: 3.31
T.O.: 100%
TAXA DE PERMEABILIDADE: 0%

TOMBAMENTO INEPAC:

TOMBADO CONFORME RESOLUÇÃO SECE-65 DE 04 DEZEMBRO DE 1998, NOS TERMOS DO PROCESSO E-18.000.65-1991

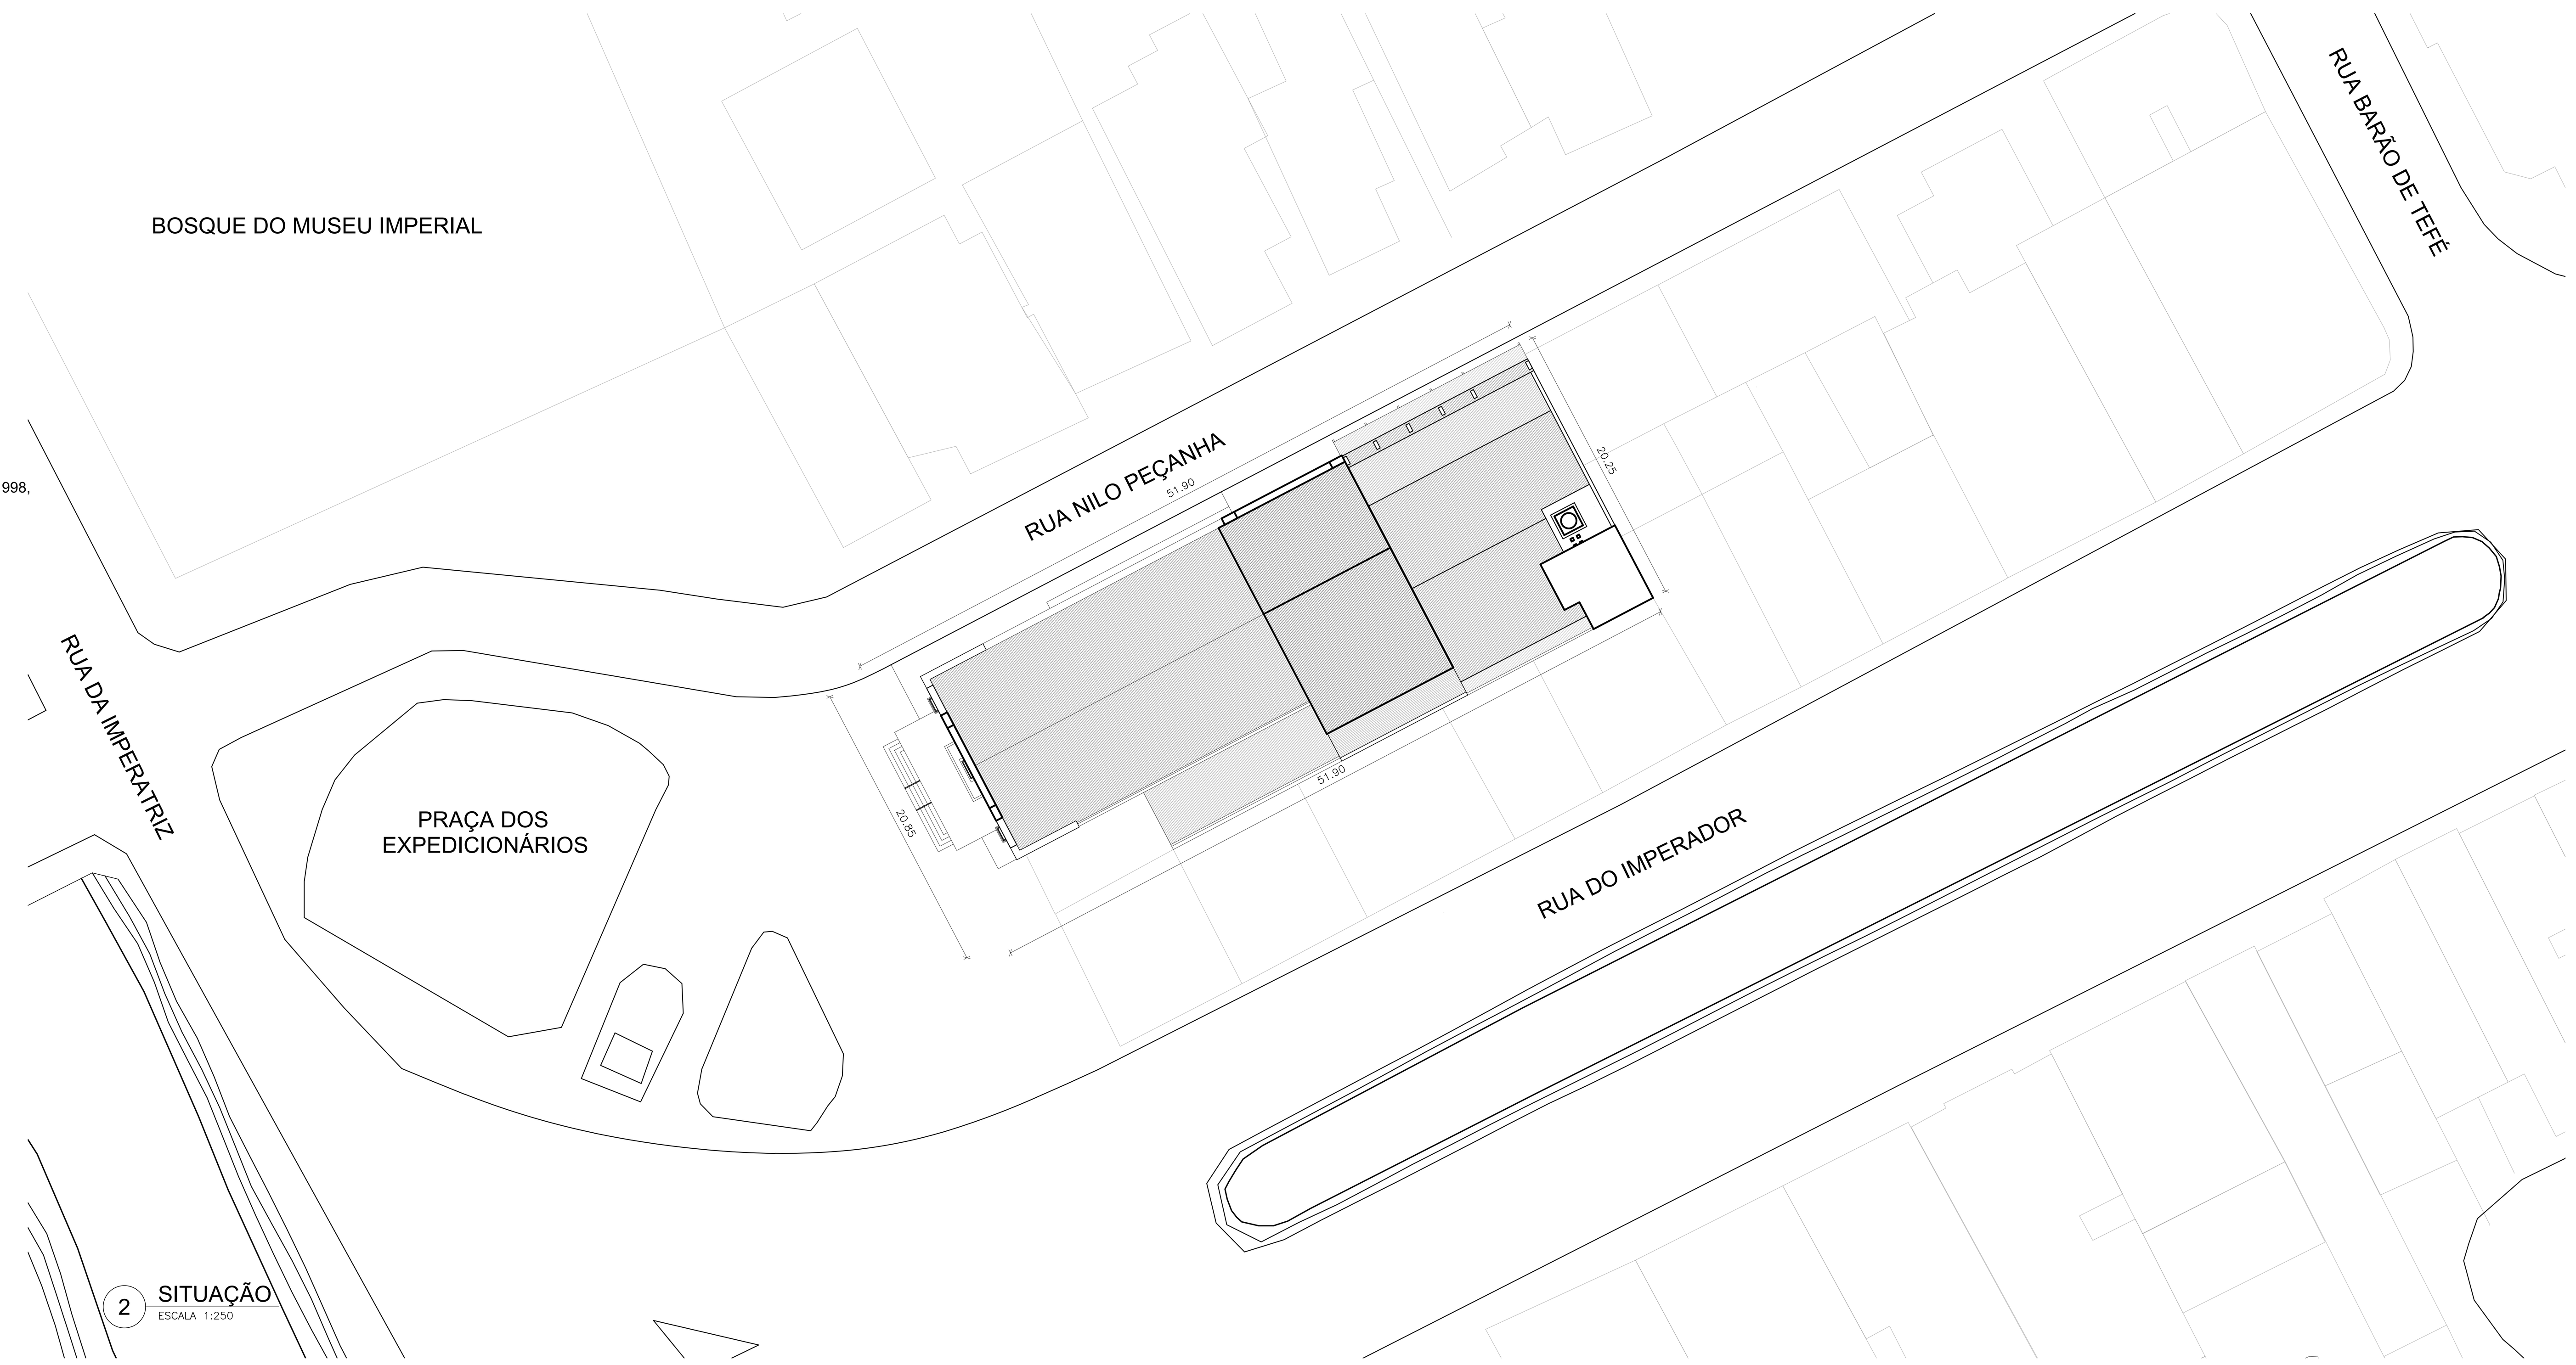

2 SITUAÇÃO
ESCALA 1:250

RTI	Reserva Técnica de Incendio
PCF	Porta corta-fogo
	Eletrobomba
	Extintor de pó quimico seco de 6kg
	Extintor de gás carbônico de 4kg
	Extintor de gás carbônico de 6kg
	Extintor de água de 10 Litros
	Caixa de Incendio 70x50x25-mangueira 11/2 tipo 02
	Hidrante de recalque

PROJETO DE SEGURANÇA CONTRA INCÊNDIO E PÂNICO DE EDIFICAÇÃO DE REUNIÃO DE PÚBLICO, ANTERIOR AO COSCIP SITO A PRAÇA DOS EXPEDICIONÁRIOS, CENTRO - PETRÓPOLIS/RJ

CONFERIR MEDIDAS NO LOCAL - DIREITOS AUTORAIS RESERVADOS

REVISÃO	DESCRIÇÃO	DATA	RESPONSÁVEL
07	-	-	-
06	-	-	-
05	-	-	-
04	-	-	-
03	-	-	-
02	-	-	-
01	-	-	-
00	-	-	-

GM&B ARQUITETURA E CONSTRUÇÃO
Rua Irmãos D'ângelo, 39 sala 02 - Centro - Petrópolis - RJ

COMÉRCIO E INSTALAÇÕES LTDA EIRELI
ENGENHARIA DE INCÊNDIO
Rua Comendador Leonardo, 12/14 - Santo Cristo - Rio de Janeiro - RJ

PREFEITURA MUNICIPAL DE PETRÓPOLIS
Avevida Koeller, 260 - Centro - Petrópolis - RJ

CLIENTE: PREFEITURA MUNICIPAL DE PETRÓPOLIS
PROJETO: THEATRO DOM PEDRO
Praça dos Expedicionários - Centro - Petrópolis - R.J.
ASSUNTO: SITUAÇÃO
FOLHA: 01/09
REVISÃO: R00
DATA: 30/11/2017
ESCALA: indicada