Obra : Teatro Dom Pedro
Local: Rack1 – Administração – Pavimento Térreo

Item	UA/Produto	UA(Total)
Kit 2 ventiladores	1	2
Patch panel 24 portas cat. 6 (24 portas)	1	1
Organizador de cabos 1U 50mm	1	4
Voice panel 30 portas	1	1
Switch 24 portas 10/100Mbps	1	3
Roteador de acesso	1	1
Modems	1	1
Expansão (10% ou 4UA)	–	4
	TOTAL (UA)	17

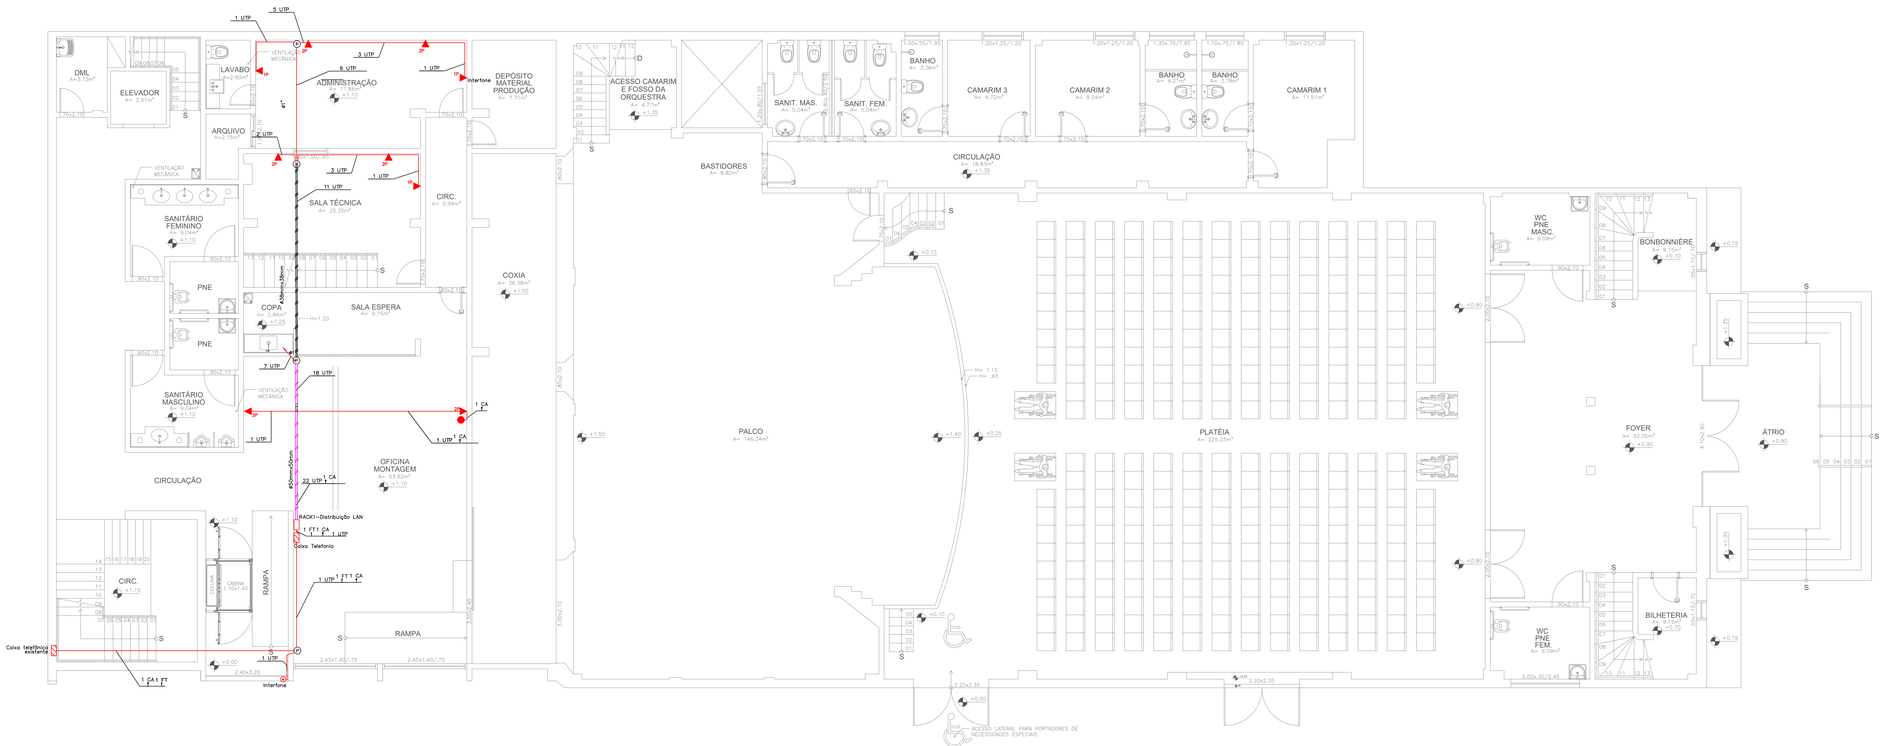

1 PLANTA BAIXA TÉRREO

LEGENDA:

	– QUADRO DE DISTRIBUIÇÃO – LAN
	– QUADRO DE DISTRIBUIÇÃO – TELEFTONIA
	– BOTÃO DE ACIONAMENTO DE INTERFONE
	– CAIXA DE PASSAGEM NO TETO
	– TOMADA ALTA PARA ANTENA DE TV
	– TOMADA RJ45 NA PAREDE (1P)
	– TOMADA RJ45 NA PAREDE (2P)
	– ELETRODUTO NO TETO
	– DUTO AÉREO PERFURADO "U" 50MMX50MM
	– DUTO PERFURADO 38MMX38MM
	– TUBO QUE SOBE (UNIFILAR)
	– TUBO QUE DESCE (UNIFILAR)
1F	– CABO PARA LÓGICA, FIO PARA TELEFONE FI, CABO PARA ANTENA 75 OHMS

Observação:

1-Toda a instalação aparente, com caixas e eletrodutos rígidos padrão condulete;

PROJETO DE INSTALAÇÕES ELÉTRICAS DO TEATRO DOM PEDRO, SITUADO NA PRAÇA DOS EXPEDICIONÁRIOS, CENTRO, PETRÓPOLIS - R.J.

CONFERIR MEDIDAS NO LOCAL - DIREITOS AUTORAIS RESERVADOS

REVISÃO	DESCRIÇÃO	DATA	RESPONSÁVEL
07		-	-
06		-	-
05		-	-
04		-	-
03		-	-
02		-	-
01		-	-
00	EMISSÃO INICIAL DO PROJETO	05/07/2017	CRISTIANO

PROJETISTA
GM&B ARQUITETURA E CONSTRUÇÃO
Rua Andre D'Angelo, 34 sala 02 - Centro - Petrópolis - RJ
PREFEITURA MUNICIPAL DE PETRÓPOLIS
Avenida Koeler, 260 - Centro - Petrópolis - RJ

CLIENTE:	PREFEITURA MUNICIPAL DE PETRÓPOLIS
PROJETO	THEATRO DOM PEDRO Praça dos Expedicionários - Centro - Petrópolis - R.J.
ASSUNTO	PROJETO DE INSTALAÇÕES ELÉTRICAS PLANTA BAIXA TÉRREO - LÓGICA, TELEFONIA E TV
ENGENHEIRO ELETRICISTA FERNANDO DA FONSECA SANTOS - CREA/RJ 197012/D-RJ	DESENHO
FOLHA:	06/11
REVISÃO:	R00
DATA:	15/03/2018
ESCALA:	1 / 50