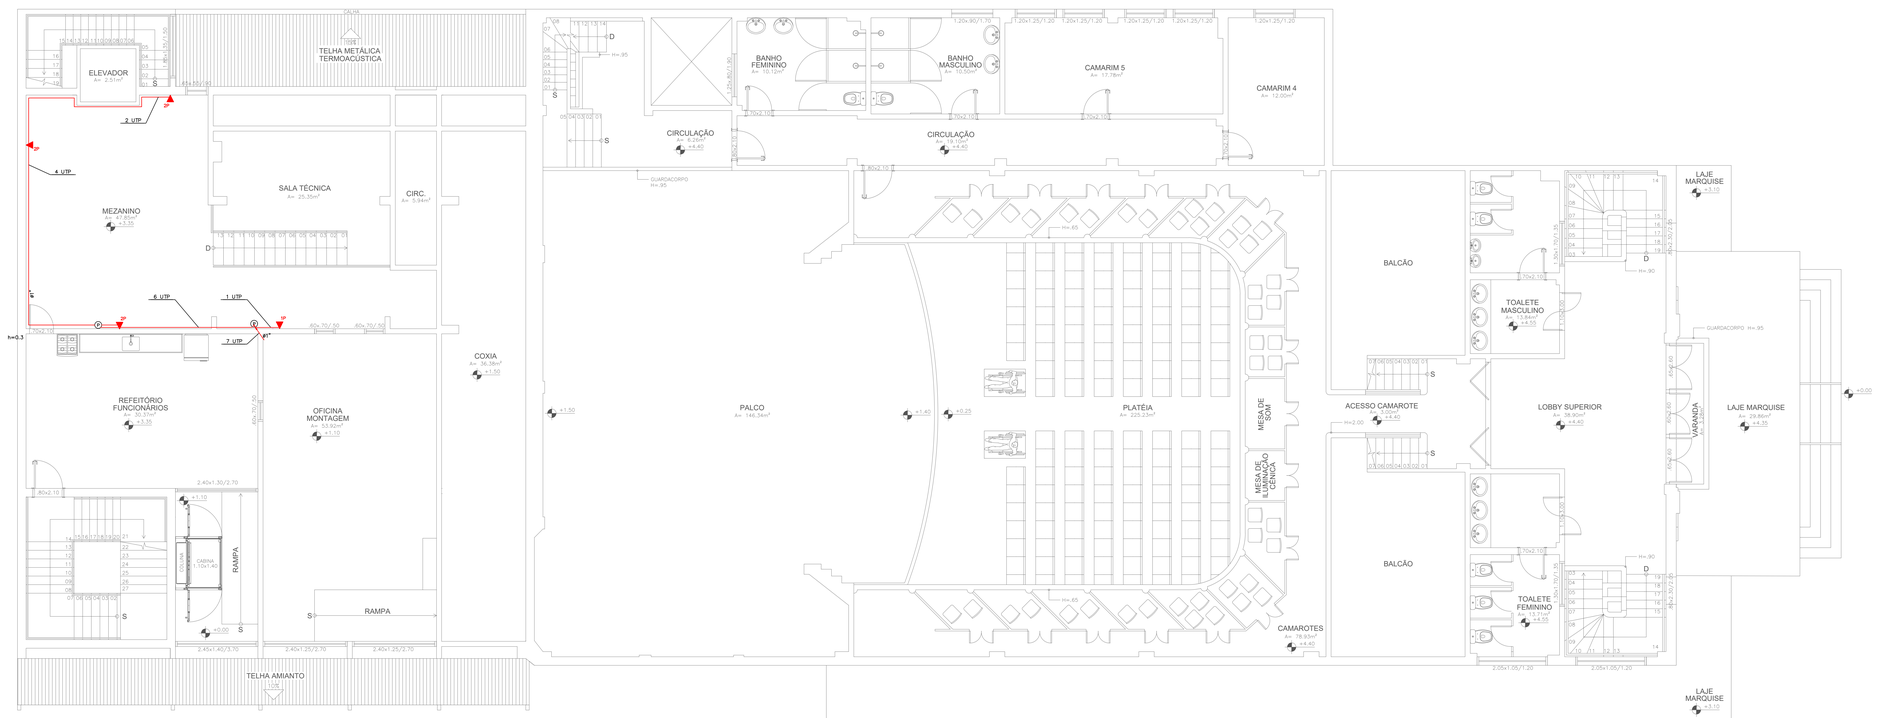

1 PLANTA BAIXA JIRAU

LEGENDA:

- QUADRO DE DISTRIBUIÇÃO – LAN
- QUADRO DE DISTRIBUIÇÃO – TELEFONIA
- BOTÃO DE ACIONAMENTO DE INTERFONE
- CAIXA DE PASSAGEM NO TETO
- TOMADA ALTA PARA ANTENA DE TV
- TOMADA RJ45 NA PAREDE (1P)
- TOMADA RJ45 NA PAREDE (2P)
- ELETRODUTO NO TETO
- DUTO AÉREO PERFURADO 'U' 50MMX50MM
- DUTO PERFURADO 38MMX38MM
- TUBO QUE SOBE (UNIFILAR)
- TUBO QUE DESCE (UNIFILAR)
- CABO PARA LÓGICA, FIO PARA TELEFONE FL, CABO PARA ANTENA 75 OHMS

Observação:

1 -Toda a instalação aparente, com caixas e eletrodutos rígidos padrão condulete;

PROJETO DE INSTALAÇÕES ELÉTRICAS DO TEATRO DOM PEDRO, SITUADO NA PRAÇA DOS EXPEDICIONÁRIOS, CENTRO, PETRÓPOLIS - R.J.

CONFERIR MEDIDAS NO LOCAL - DIREITOS AUTORAIS RESERVADOS

REVISÃO	DESCRIÇÃO	DATA	RESPONSÁVEL
07	-	-	-
06	-	-	-
05	-	-	-
04	-	-	-
03	-	-	-
02	-	-	-
01	-	-	-
00	EMISSÃO INICIAL DO PROJETO	MARTQUIT	CRISTIANO

GM&B ARQUITETURA E CONSTRUÇÃO
Rua Andrés D'Angelo, 58 sala 02 - Centro - Petrópolis - RJ
PREFEITURA MUNICIPAL DE PETRÓPOLIS
Avenida Koeler, 260 - Centro - Petrópolis - RJ

CLIENTE: PREFEITURA MUNICIPAL DE PETRÓPOLIS

PROJETO: THEATRO DOM PEDRO
Praça dos Expedicionários - Centro - Petrópolis - R.J.

ASSUNTO: PROJETO DE INSTALAÇÕES ELÉTRICAS
PLANTA BAIXA JIRAU - LÓGICA, TELEFONIA E TV

ENGENHEIRO ELETRICISTA:
FERNANDO DA FONSECA SANTOS - CREA/RJ 197310267

DESENHO:

FOLHA: 07/11

REVISÃO: R00

DATA: 15/03/2016

ESCALA: 1 / 50