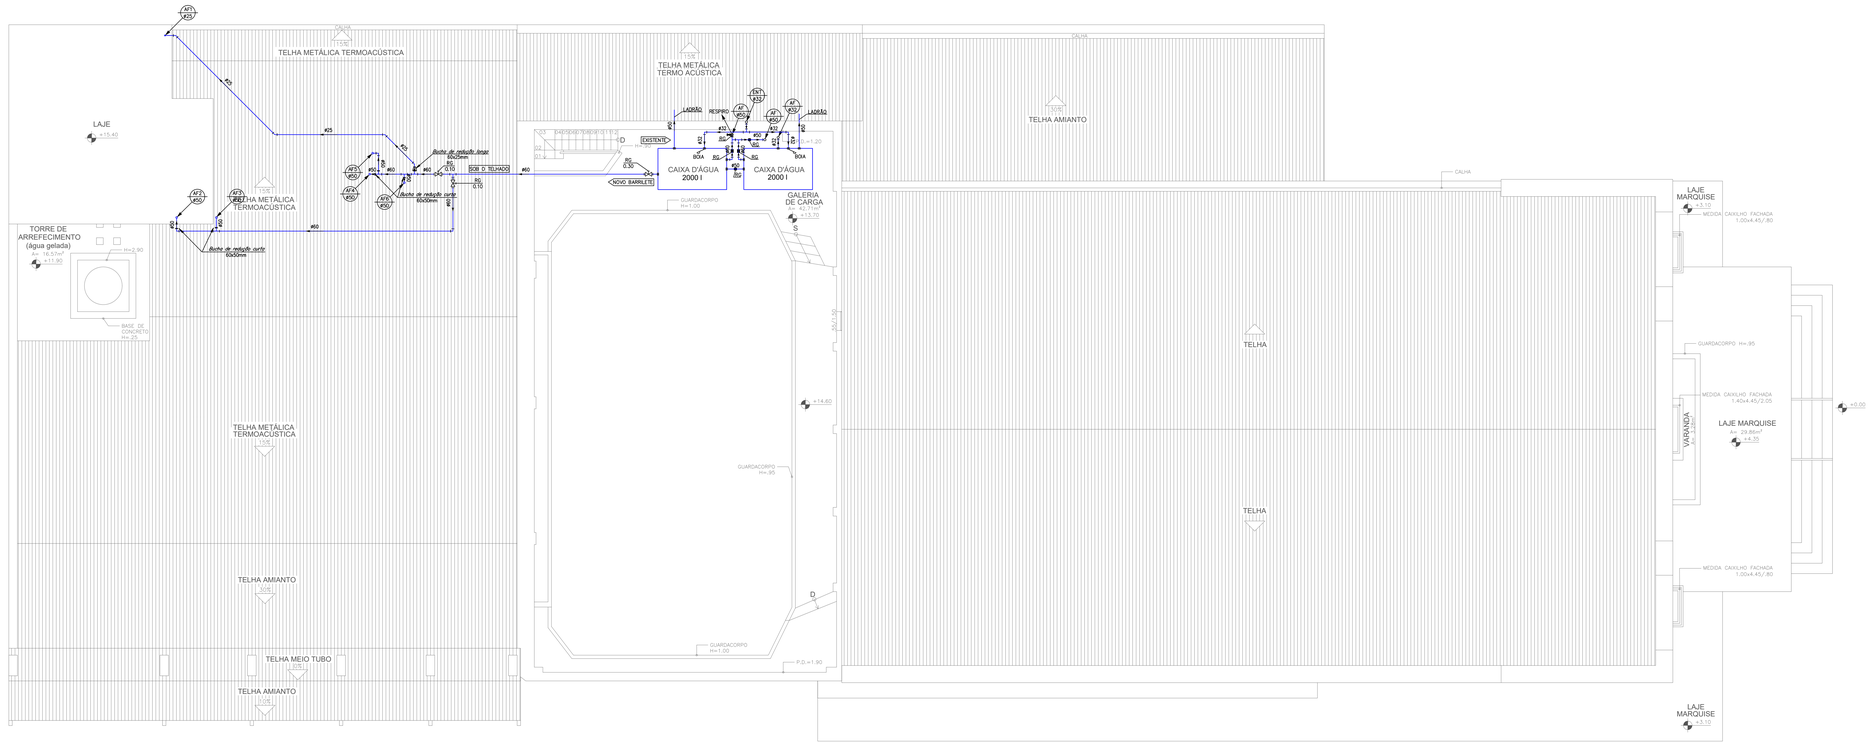

1 PLANTA BAIXA - BARRILETE

LEGENDA

CA	– Caixa Acoplada – h=0.25m
CHUV	– Saída para Chuveira – h=2.10m
RG	– Registro de Gaveta – h=indicada
RP	– Registro de Pressão – h=1.10m
T.TQUE	– Torneira para Tanque – h=1.10m
T.LAV	– Torneira para Lavatório – h=0.60m
DUCH	– Ducha Higiênica – h=0.60m
T.PIA	– Torneira para Pia – h=1.10m
T.FIL	– Torneira para Filtro – h=1.60m

P – Tubulação que sobe

P – Tubulação que desce

P – Tubulação que passa

PROJETO DE INSTALAÇÕES HIDRÁULICAS PARA O TEATRO DOM PEDRO, SITUADO NA PRAÇA DOS EXPEDICIONÁRIOS, CENTRO, PETRÓPOLIS - R.J.

CONFERIR MEDIDAS NO LOCAL - DIREITOS AUTORAIS RESERVADOS

REVISÃO	DESCRIÇÃO	DATA	RESPONSÁVEL
07		-	-
08		-	-
09		-	-
10		-	-
11		-	-
12		-	-
13	COMPLEMENTO BARRILETE E INCLUSÃO CORTE TRANSVERSAL	05/03/2018	RIBAS
00	EMISSÃO INICIAL DO PROJETO	05/07/2017	CRISTIANO

GM&B ARQUITETURA E CONSTRUÇÃO
Rua Andrés D'Angelo, 50 sala 02 - Centro - Petrópolis - RJ

PREFEITURA MUNICIPAL DE PETRÓPOLIS
Avenida Koeler, 260 - Centro - Petrópolis - RJ

CLIENTE: PREFEITURA MUNICIPAL DE PETRÓPOLIS

PROJETO: THEATRO DOM PEDRO
Praça dos Expedicionários - Centro - Petrópolis - RJ

ASSUNTO: PROJETO DE INSTALAÇÕES HIDRÁULICAS - AF
PLANTA BAIXA - BARRILETE

ENGENHEIRO CIVIL E ELETRÍCISTA: JORGE RIBAS CARVALHO - CREA/RJ 19/01/2007

DESENHO:

FOLHA: 01/08

REVISÃO: R00

DATA: 14/03/2018

ESCALA: 1 / 50