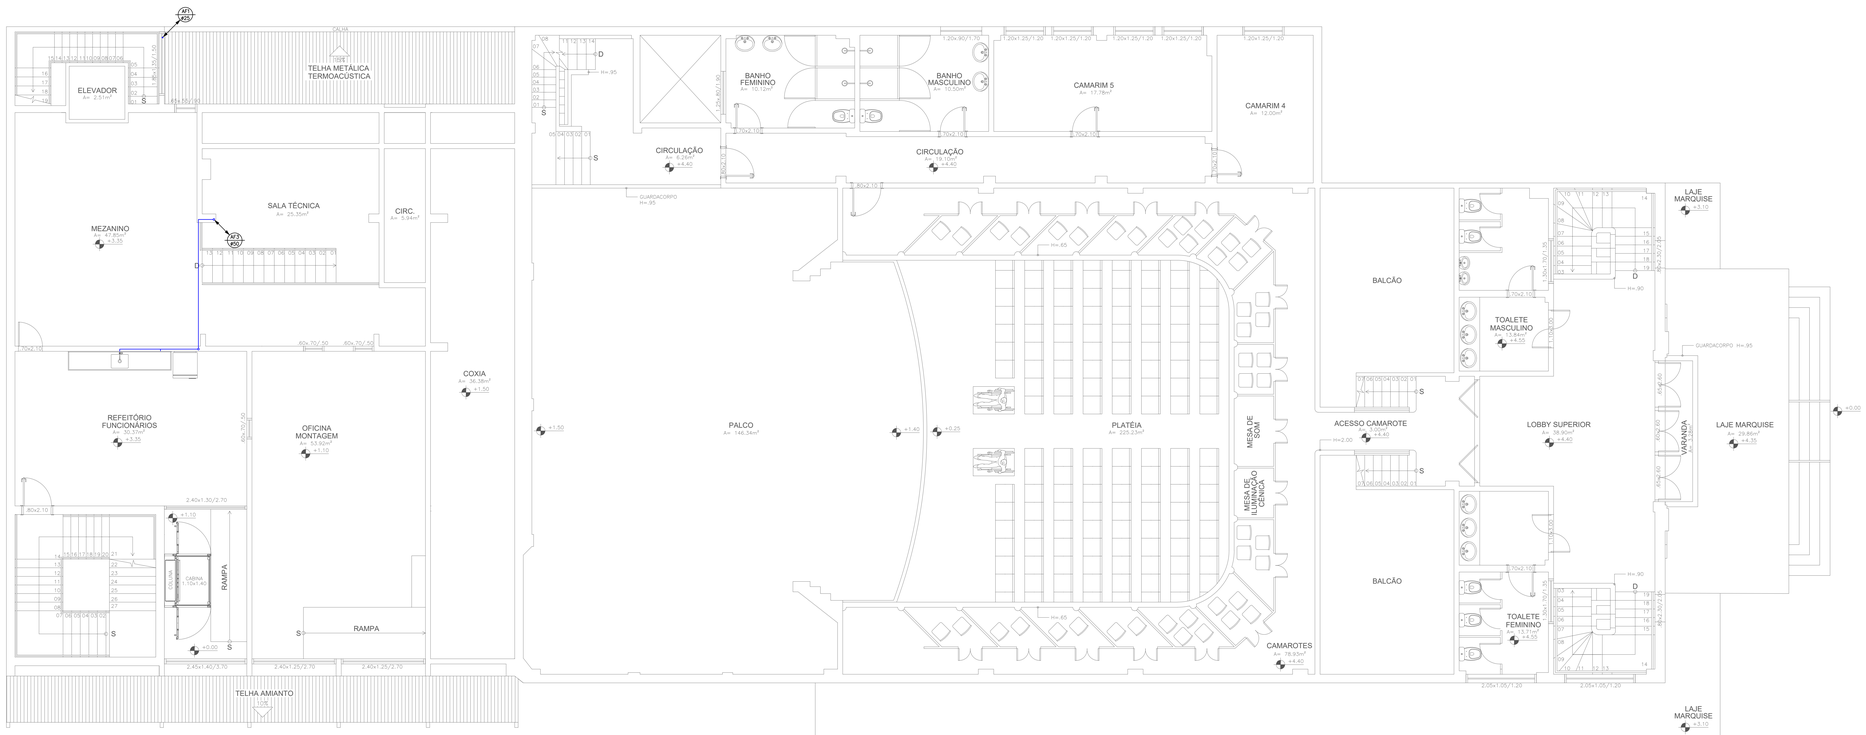


1 PLANTA BAIXA JIRAU

## LEGENDA

| | | |
|---|---|---|
| CA | – | Caixa Acoplada – h=0.25m |
| CHUV | – | Saída para Chuveiro – h=2.10m |
| RG | – | Registro de Gaveta – h=Anticado |
| RP | – | Registro de Pressão – h=1.10m |
| T.TQUE | – | Torneira para Tanque – h=1.10m |
| T.LAV | – | Torneira para Lavatório – h=+0.60m |
| DUCH | – | Ducha higiênica – h=+0.60m |
| T.PIA | – | Torneira para Pia – h=1.10m |
| T.FIL | – | Torneira para Filtro – h=1.60m |

– Tubulação que sobe

– Tubulação que desce

– Tubulação que passa

PROJETO DE INSTALAÇÕES HIDRÁULICAS PARA O TEATRO DOM PEDRO, SITUADO NA PRAÇA DOS EXPEDICIONÁRIOS, CENTRO, PETRÓPOLIS - R.J.

CONFERIR MEDIDAS NO LOCAL – DIREITOS AUTORAIS RESERVADOS

| REVISÃO | DESCRIÇÃO | DATA | RESPONSAVEL |
|---|---|---|---|
| 07 | - | - | - |
| 06 | - | - | - |
| 05 | - | - | - |
| 04 | - | - | - |
| 03 | - | - | - |
| 02 | - | - | - |
| 01 | - | - | - |
| 00 | EMISSÃO INICIAL DO PROJETO | 05/07/2017 | CRISTIANO |

GM&B ARQUITETURA E CONSTRUÇÃO
Rua Andrea D'Angelo, 59 sala 02 - Centro - Petrópolis - RJ
PREFEITURA MUNICIPAL DE PETRÓPOLIS
Avenida Koeller, 260 - Centro - Petrópolis - RJ

CLIENTE: PREFEITURA MUNICIPAL DE PETRÓPOLIS

PROJETO: THEATRO DOM PEDRO
Praça Dos Expedicionários - Centro - Petrópolis - R.J.

ASSUNTO: PROJETO DE INSTALAÇÕES HIDRÁULICAS - AF
PLANTA BAIXA JIRAU

ENGENHEIRO CIVIL E ELETROCISTA: JORGE RIBAS CAPATCHE - CREA/RJ 151101/D87
DESENHO:

FOLHA: 05/08
REVISÃO: R00
DATA: 16/03/2018
ESCALA: 1:50