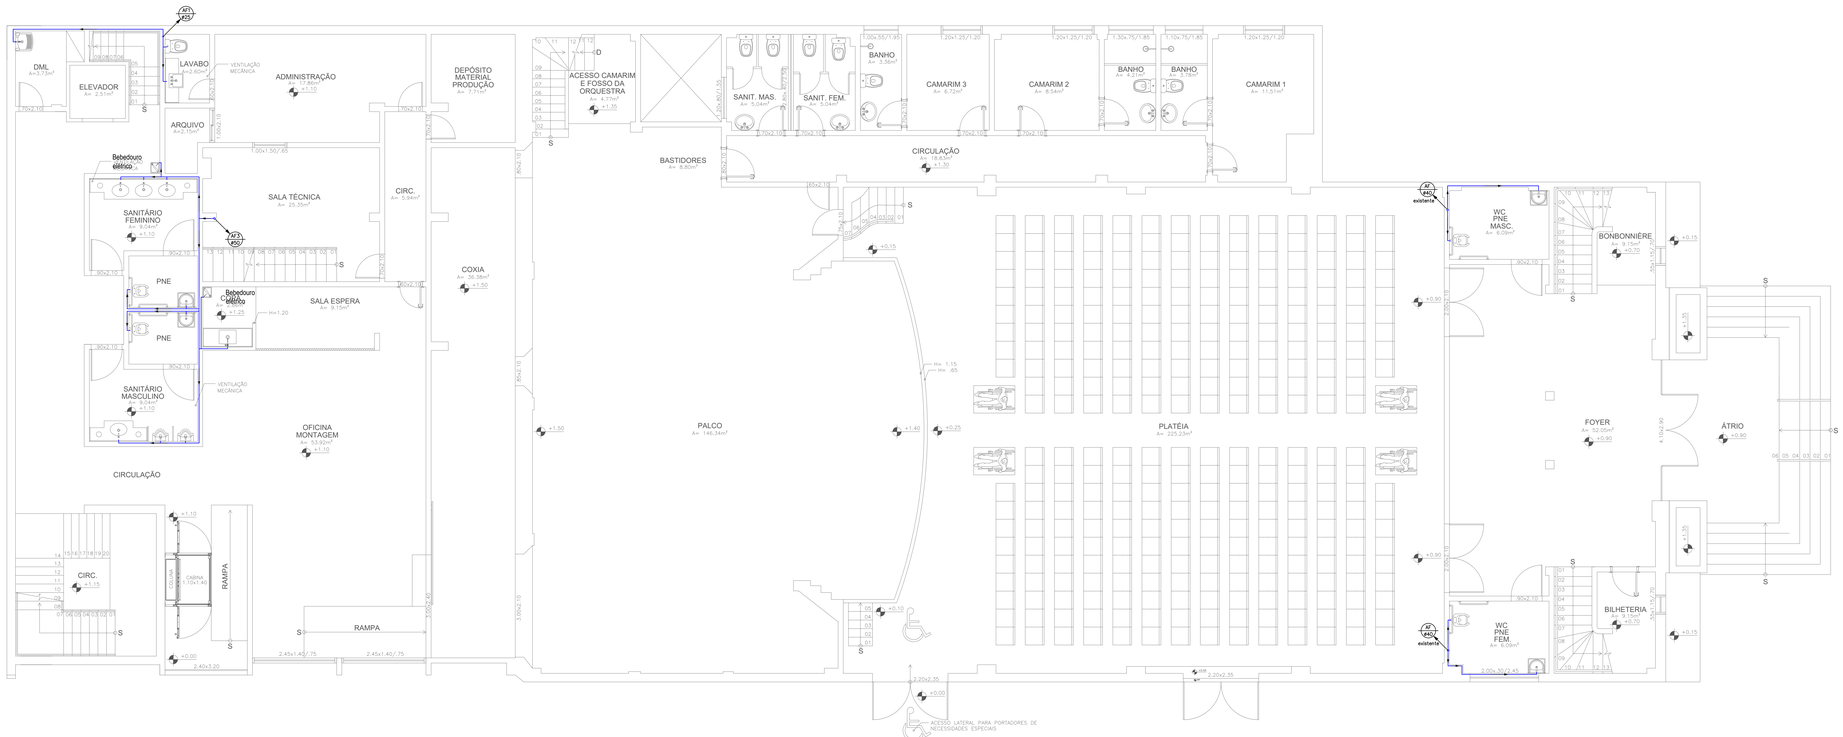

1 PLANTA BAIXA TÉRREO

LEGENDA

CA	=	Caixa Acoplada – h=0.25m
CHUV	=	Saída para Chuveiro – h=2.10m
RG	=	Registro de Gaveta – h=indicado
RP	=	Registro de Pressão – h=1.10m
T.TQUE	=	Torneira para Tanque – h=1.10m
T.LAV	=	Torneira para Lavatório – h=0.60m
DLCH	=	Ducha higiênica – h=0.60m
T.PIA	=	Torneira para Pia – h=1.10m
T.FIL	=	Torneira para Filtro – h=1.60m

– Tubulação que sobe

– Tubulação que desce

– Tubulação que passa

PROJETO DE INSTALAÇÕES HIDRÁULICAS PARA O TEATRO DOM PEDRO, SITUADO NA PRAÇA DOS EXPEDICIONÁRIOS, CENTRO, PETRÓPOLIS - R.J.

CONFERIR MEDIDAS NO LOCAL - DIREITOS AUTORAIS RESERVADOS

REVISÃO	DESCRIÇÃO	DATA	RESPONSÁVEL
07		-	-
06		-	-
05		-	-
04		-	-
03		-	-
02		-	-
01		-	-
00	EMISSÃO INICIAL DO PROJETO	09/07/2017	CREFAMA

GM&B ARQUITETURA E CONSTRUÇÃO
Rua Ipiranga 38 sala 02 - Centro - Petrópolis - RJ
PREFEITURA MUNICIPAL DE PETRÓPOLIS
Avenida Koeler, 260 - Centro - Petrópolis - RJ

CLIENTE: PREFEITURA MUNICIPAL DE PETRÓPOLIS

PROJETO: THEATRO DOM PEDRO
Praça dos Expedicionários - Centro - Petrópolis - R.J.

ASSUNTO: PROJETO DE INSTALAÇÕES HIDRÁULICAS - AF
PLANTA BAIXA PAVIMENTO TÉRREO

ENGENHEIRO CIVIL E ELETRICISTA: JORGE RIBAS CAPANTONI - CREA-RJ 1974151-0/D

DESENHO:

FOLHA: 06/08

REVISÃO: R00

DATA: 14/03/2018

ESCALA: 1/50