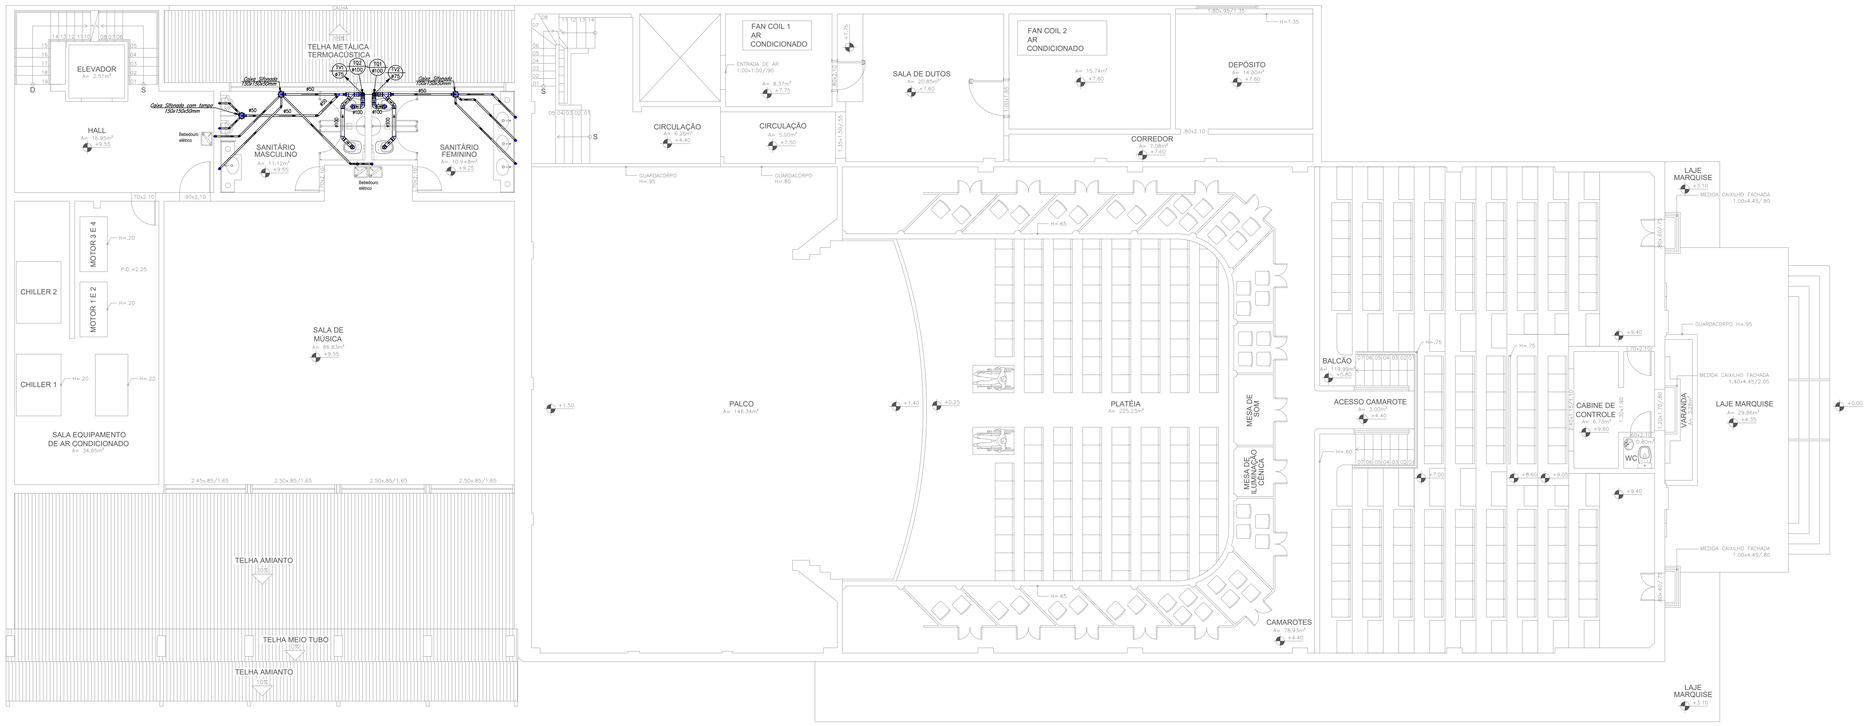

1 PLANTA BAIXA 2º PAVIMENTO

LEGENDA

- Caixa de Inspeção e passagem – ø=60cm – anel de concreto
- Caixa de Gordura – ø=50cm – anel de concreto
- Caixa de Sifonado – ø=50cm – anel de concreto
- i= % – Inclinação mínima (indicada)
- Tubulação que sobe
- Tubulação que desce
- Tubulação que passa
- TQ – Tubo de queda
- TV – Tubo de ventilação
- TG – Tubo de gordura

Obs.: 1) Tubulação não colada ø=40mm

PVC Soldável branco

Quant.	Und.	Dimensão	Descrição
2,0	Barra	150mm	Tubo PVC Soldável branco
2,0	Barra	75mm	Tubo PVC Soldável branco
18,0	Barra	100mm	Tubo PVC Soldável branco
10,0	Barra	40mm	Tubo PVC Soldável branco
4,0	Barra	50mm	Tubo PVC Soldável branco
10	pc	150x150x50mm	Caixa Sifonada
1	pc	150x185x75mm	Caixa Sifonada
4	pc	100x100x40mm	Caixa Sifonada
1	pc	100mm	Curva 90
29	pc	100mm	Joelho 45
5	pc	50mm	Joelho 45
3	pc	75mm	Joelho 45
32	pc	40mm	Joelho 45 secundário
20	pc	100mm	Joelho 90
4	pc	75mm	Joelho 90
2	pc	50mm	Joelho 90
63	pc	40mm	Joelho 90 secundário
15	pc	100mm	Junção
4	pc	50mm	Junção
7	pc	100mmx50mm	Junção
6	pc	50mmx40mm	Redução
4	pc	100mmx50mm	Redução excêntrica
2	pc	100mmx75mm	Redução excêntrica
1	pc	75mmx50mm	Redução excêntrica
1	pc	40mm	Tê 45 secundário
2	pc	40mm	Tê 90 secundário

PROJETO DE INSTALAÇÕES SANITÁRIAS PARA O TEATRO DOM PEDRO, SITUADO NA PRAÇA DOS EXPEDICIONÁRIOS, CENTRO, PETRÓPOLIS - R.J.

CONFERIR MEDIDAS NO LOCAL - DIREITOS AUTORAIS RESERVADOS

REVISÃO	DESCRIÇÃO	DATA	RESPONSÁVEL
07	-	-	-
06	-	-	-
05	-	-	-
04	-	-	-
03	-	-	-
02	-	-	-
01	-	-	-
00	EMISSÃO INICIAL DO PROJETO	05/07/2017	CRISTIANO

GM&B ARQUITETURA E CONSTRUÇÃO
Rua Andrée Dragon, 35 sala 03 - Centro - Petrópolis - RJ
PREFEITURA MUNICIPAL DE PETRÓPOLIS
Avenida Koeler, 260 - Centro - Petrópolis - RJ

CLIENTE: PREFEITURA MUNICIPAL DE PETRÓPOLIS
PROJETO: THEATRO DOM PEDRO
Praça dos Expedicionários - Centro - Petrópolis - R.J.
ASSUNTO: PROJETO DE INSTALAÇÕES SANITÁRIAS
PLANTA BAIXA SEGUNDO PAVIMENTO
ENGENHEIRO CIVIL E ELETRICISTA: JORGE PEREIRA CAPATCHO - CREA-RJ: 029.972-0/D-RF
DESENHO:
FOLHA: 05/05
REVISÃO: R00
DATA: 14/03/2018
ESCALA: 1 / 50