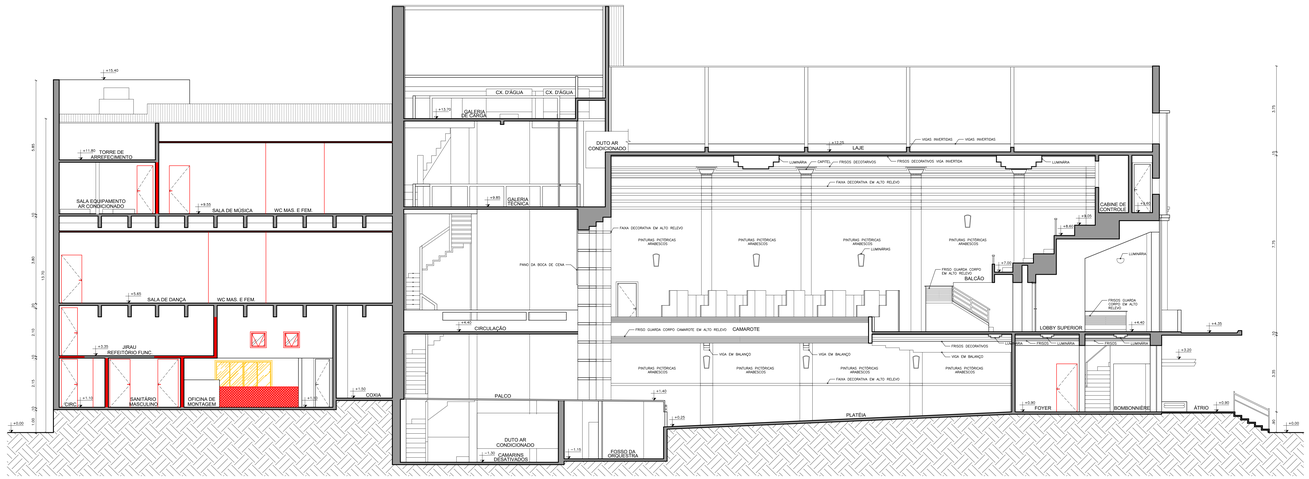

1 CORTE A-1

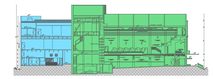

1 CORTE A-1
ESCALA 1:500

LEGENDA:

TEATRO	PRESERVAR
ANEXO	CONSTRUIR
	DEMOLIR

PARÂMETROS DO PROJETO:

SUPERFÍCIE TOTAL DO TERRENO: 919.25m²
ÁREA DE PROJEÇÃO DA CONSTRUÇÃO: 919.25m²
ÁREA DO SUBSOLO: 269.72m²
ÁREA DO PAVIMENTO TÉRREO: 919.25m²
ÁREA DO JIRAU: 72.29m²
ÁREA DO PRIMEIRO PAVIMENTO : 720.26m²
ÁREA DO PAVIMENTO TÉCNICO: 377.44m²
ÁREA DO SEGUNDO PAVIMENTO: 228.42m²
ÁREA DO TERCEIRO PAVIMENTO: 396.95m²
ÁREA DA GALERIA DE CARGA: 65.56m²
ÁREA TOTAL CONSTRUÍDA: 3.049,89m²
GABARITO: 3 PAVIMENTOS COM ALTURA MÁXIMA DE 19.55m
ALTURA DA IMPLANTAÇÃO: 13.70m
AFASTAMENTO FRONTAL: 0.00m
I.A.: 3,31
T.O.: 100%
TAXA DE PERMEABILIDADE: 0%

PROJETO DE ARQUITETURA DO TEATRO DOM PEDRO, SITUADO NA PRAÇA DOS EXPEDICIONÁRIOS, CENTRO, PETRÓPOLIS - R.J.

CONFERIR MEDIDAS NO LOCAL - DIREITOS AUTORAIS RESERVADOS

REVISÃO	DESCRIÇÃO	DATA	RESPONSÁVEL
07		-	-
06		-	-
05		-	-
04		-	-
03		-	-
02		-	-
01	PROJETO EXECUTIVO DEMOLIR e CONSTRUIR	28/06/2017	CRISTIANO

GM&B ARQUITETURA E CONSTRUÇÃO
Rua Ipiranga D'Angelo, 39 sala 02 - Centro - Petrópolis - RJ

PREFEITURA MUNICIPAL DE PETRÓPOLIS
Avenida Koeler, 255 - Centro - Petrópolis - RJ

CLIENTE: PREFEITURA MUNICIPAL DE PETRÓPOLIS
FOLHA: 04/04
PROJETO: THEATRO DOM PEDRO
Praça dos Expedicionários - Centro - Petrópolis - R.J.
ASSUNTO: PROJETO EXECUTIVO DEMOLIR E CONSTRUIR
CORTE A-1
REVISÃO: R00
DATA: 28/06/2017
ARQUITETO: MAURICIO MELLO
DESENHO: CRISTIANO ASSIS
ESCALA: 1/75