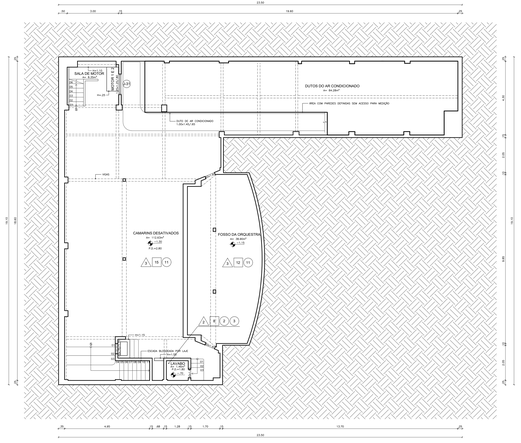

1 PLANTA BAIXA SUBSOLO

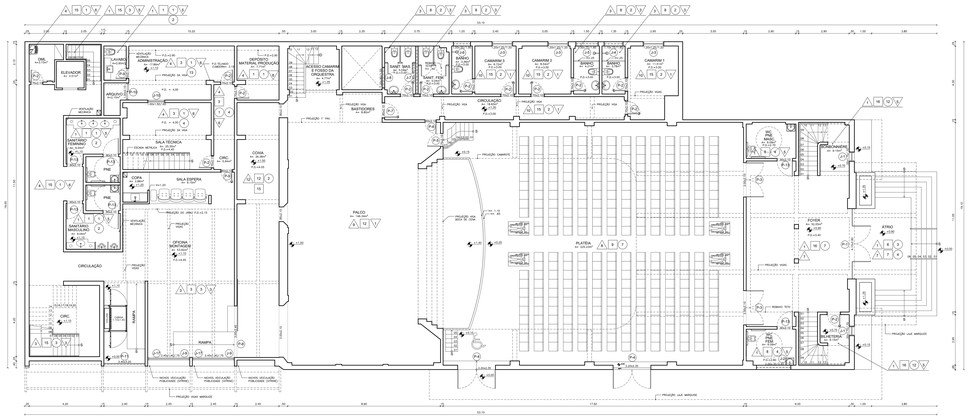

2 PLANTA BAIXA TÉRREO

RELAÇÃO DE ESQUADRIAS:

TIPO	Nº	LARGURA	ALTURA	PEITORIL	ESPECIFICAÇÕES
PORTAS	P	1	4.10	2.90	ABRIR QUATRO FOLHAS QUADRIFOLIA E DUAS ABERT. VIDRO TEMPER
		2	0.70	2.10	ABRIR MAD.FOLHA - MADEIRA
		3	2.00	2.10	ABRIR QUAD.FOLHAS - MADEIRA
		4	2.20	2.35	ABRIR QUAD.FOLHAS - MADEIRA
		5	0.75	2.10	ABRIR UNI.FOLHA - MADEIRA
		6	0.65	2.10	ABRIR UNI.FOLHA - MADEIRA
		7	0.80	2.10	ABRIR UNI.FOLHA - MADEIRA
		8	3.00	2.40	CORRER MAD.FOLHAS - MADEIRA
		9	0.80	2.10	ABRIR UNI.FOLHA - MADEIRA
		10	1.00	2.10	CHAMBRANA FOLHAS - VIDRO
		11	2.40	3.20	ENROLLING - ACO
		12	0.80	2.10	ABRIR UNI.FOLHA - MADEIRA
		13	0.80	2.10	ABRIR UNI.FOLHA - MADEIRA
		14	3.00	2.10	SANFONAD. - MADEIRA
		15	1.15	3.05	04 E ABB.QUAD.FOLHAS MADEIRA
		16	0.80	2.80	ABRIR QUAD.FOLHAS - MADEIRA - VIDRO
		17	0.80	2.80	ABRIR QUAD.FOLHAS MADEIRA - VIDRO
		18	1.60	2.10	ABRIR QUAD.FOLHAS - ACO
		19	0.90	2.10	ABRIR UNI.FOLHA - ACO
		20	1.00	1.85	ABRIR UNI.FOLHA - MADEIRA
		21	0.53	1.55	ABRIR UNI.FOLHA - MADEIRA
		22	0.90	2.10	SANFONAD.5mm - VIDRO
JANELAS	J	1	0.55	1.15	3.70	ABRIR QUAD.FOLHAS VENEZIANAS - MADEIRA - VIDRO
		2	2.00	0.30	2.45	FIXA - MADEIRA
		3	1.20	1.25	1.20	FIXA - MADEIRA - VIDRO
		4	1.10	0.75	1.85	BASCULA - VIDRO - FERRO
		5	1.30	0.75	1.65	BASCULA - VIDRO - FERRO
		6	1.00	0.55	1.80	BASCULA - VIDRO - FERRO
		7	2.00	0.40	2.10	FIXA VENEZIANA - MADEIRA
		8	1.20	0.80	1.55	BASCULA - VIDRO - FERRO
		9	1.20	0.80	1.55	CHAMBRANA FOLHAS - VIDRO - FERRO
		10	2.00	1.60	0.55	ABRIR QUAD.FOLHAS - MADEIRA - VIDRO
		11	0.80	2.30	2.05	FIXA - VIDRO - FERRO
		12	1.30	1.15	1.20	FIXA VENEZIANA - MADEIRA - VIDRO
		13	2.05	1.05	1.20	FIXA VENEZIANA - MADEIRA - VIDRO
		14	1.20	0.90	1.75	BASCULA - VIDRO - FERRO
		15	1.25	0.80	1.90	BASCULA - VIDRO - FERRO
		16	2.45	1.20	0.75	BASCULA - VIDRO - FERRO
		17	2.45	1.40	0.75	GUILLOTINA - VIDRO
		18	2.60	1.40	0.70	FIXA - VIDRO - FERRO
		19	2.60	3.70	0.50	FIXA VEN. - MADEIRA - VIDRO
		20	2.85	0.90	2.60	MAXIM-AR - MAD.MOLDURA E FOL. ALUMINIO - VIDRO
		21	1.35	1.15	3.50	GUILLOTINA VENEZIANA - MADEIRA - VIDRO
		22	0.80	0.40	1.50	FIXA VENEZIANA - ACO
		23	1.65	0.40	1.05	FIXA VENEZIANA - ACO
		24	0.80	0.60	0.75	ABRIR QUAD.FOLHAS - MADEIRA
		25	1.20	1.70	0.50	FIXA - VIDRO - FERRO
		26	1.80	0.95	1.50	BASCULA - VIDRO - FERRO
		27	2.60	0.90	2.60	MAXIM-AR - MAD.MOLDURA E FOL. ALUMINIO - VIDRO
		28	3.50	0.85	1.95	MAXIM-AR CAIXA MADEIRA E FOL. ALUMINIO - VIDRO
		29	2.45	0.95	1.65	MAXIM-AR CAIXA MAD. E MOL. ACJ - VIDRO CAIXA MADEIRA
		30	2.35	0.95	1.65	MAXIM-AR CAIXA MAD. E MOL. ACJ - VIDRO CAIXA MADEIRA
		31	1.25	1.25	0.80	FIXA - MADEIRA
		32	1.85	1.35	1.00	BASCULA - VIDRO - FERRO
		33	0.65	0.55	0.80	BASCULA - VIDRO - FERRO
		34	1.80	1.30	2.00	BASCULA - VIDRO - FERRO
		35	2.10	1.60	3.00	BASCULA - VIDRO - FERRO

PISO

1. GRANITO PRETO
2. PISO CERÂMICO 30x30cm
3. GRANITINA
4. PORCELANATO 60x60 BROADWAY LINE COD. 24972 PORTOBELLO
5. PISO ASSOALHO DE MADEIRA TIPO "PARQUET NOBRE" OU SIMILAR LAMA TRADICIONAL CUMARU 15x3cm
6. PISO UNILIZO ESPORTIVO ACE WOOD NATURA 30" WOOD NATURA 30"
7. GRANITO BRANCO
8. CARPETE AZUL
9. ASSOALHO DE MADEIRA
10. TACOS DE MADEIRA
11. CONCRETO
12. CARPETE PRETO
13. LADRILHO HIDRÁULICO

PAREDE

1. REV. RETANGULAR 7x34 LIVERPOOL PORTOBELLO CÓD. 39026 MATT WHITE
2. REV. LIVERPOOL WHITE 7x34 PORTOBELLO CÓD. 39026B BRILHO BOLD
3. TINTA ACRÍLICA CREME
4. WOOD WALL - PARQUET NOBRE - PAINEL CUMARU COM SUBCOBERTURA DE LÃ DE VIDRO
5. ESPELHO
6. PÓ DE PEDRA
7. CERÂMICA
8. REV. PAREDE CERÂMICO 10x15
9. PINTURA
10. ISOLANTE TÉRMICO
11. PINTURA ACRÍLICA
12. PINTURA ACRÍLICA PRETO FOSCO
13. ALVENARIA SEM REBOCO
14. EMBOSSO
15. TINTA ACRÍLICA BRANCA
16. TINTA ACRÍLICA VERMELHO
17. TINTA ACRÍLICA AZUL

TETO

1. GESSO
2. PINTURA BRANCA ACRÍLICA
3. LAJE DE CONCRETO
4. PINTURA ACRÍLICA
5. FORRO ACÚSTICO MINERAL – HUNTER DOUGLAS OU LINHA PRÓPRIA OU SIMILAR
6. VIGAS APARENTES
7. PINTURA
8. TELHADO APARENTE
9. PINTURA PRETO FOSCO
10. PINTURA CREME
11. ASSOALHO DE MADEIRA
12. PINTURA ACRÍLICA VERMELHA
13. TELHA MET. COM ISOLAMENTO TÉRMICO ACÚSTICO EM ESPUMA RÍGIDA DE POLIURETANO INJETADO ESP.= 40mm, ESP. DA CHAPA 0.5mm COM PINTURA

RODAPÉ

1. MADEIRA
2. SOCO EM ARGAMASSA
3. GRANITINA
4. CERÂMICO
5. GRANITO PRETO
6. PORCELANATO BROADWAY LINE COD. 24972 PORTOBELLO
7. MADEIRA 15x2cm VÉRNIZ INCOLOR FOSCO

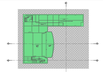

1 PLANTA BAIXA SUBSOLO
ESCALA 1:500

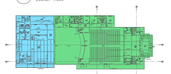

1 PLANTA BAIXA TÉRREO
ESCALA 1:500

LEGENDA:

- TEATRO
- ANEXO
- PISO
- PAREDE
- TETO
- RODAPÉ

PROJETO DE ARQUITETURA DO TEATRO DOM PEDRO, SITUADO NA PRAÇA DOS EXPEDICIONÁRIOS, CENTRO, PETRÓPOLIS - R.J.

COPYRIGHT MEDIDAS NO LOCAL - DIREITOS AUTORAIS RESERVADOS

00			
01			
02			
03			
04			
05	REVISÃO ESCRITÓRIO E ENTREGA PROJETO DE ARQUITETURA		
REVISÃO	DESCRIÇÃO	DATA	RESPONSÁVEL

GMAB ARQUITETURA E CONSTRUÇÃO
Rua Ipiranga Ottoboni, 55 sala 02 - Centro - Petrópolis - RJ

PREFEITURA MUNICIPAL DE PETRÓPOLIS
Avenida Ipiranga, 246 - Centro - Petrópolis - RJ

CLIENTE: PREFEITURA MUNICIPAL DE PETRÓPOLIS

PROJETO: THEATRO DOM PEDRO
RUA DOS EXPEDICIONÁRIOS, CENTRO - RJ

Folha: 01/05

DESENHO: PROJETO EXECUTIVO ESPECIFICAÇÕES DE MATERIAIS
PLANTA BAIXA SUBSOLO E TÉRREO

RG-INMETRO: 1000

ESCALA: 1:500

RESPONSÁVEL TÉCNICO: MAURICIO MELLO

DESENHO: CRISTIANO ASSIS

DATA: 01/06/2017

REVISÃO: 00