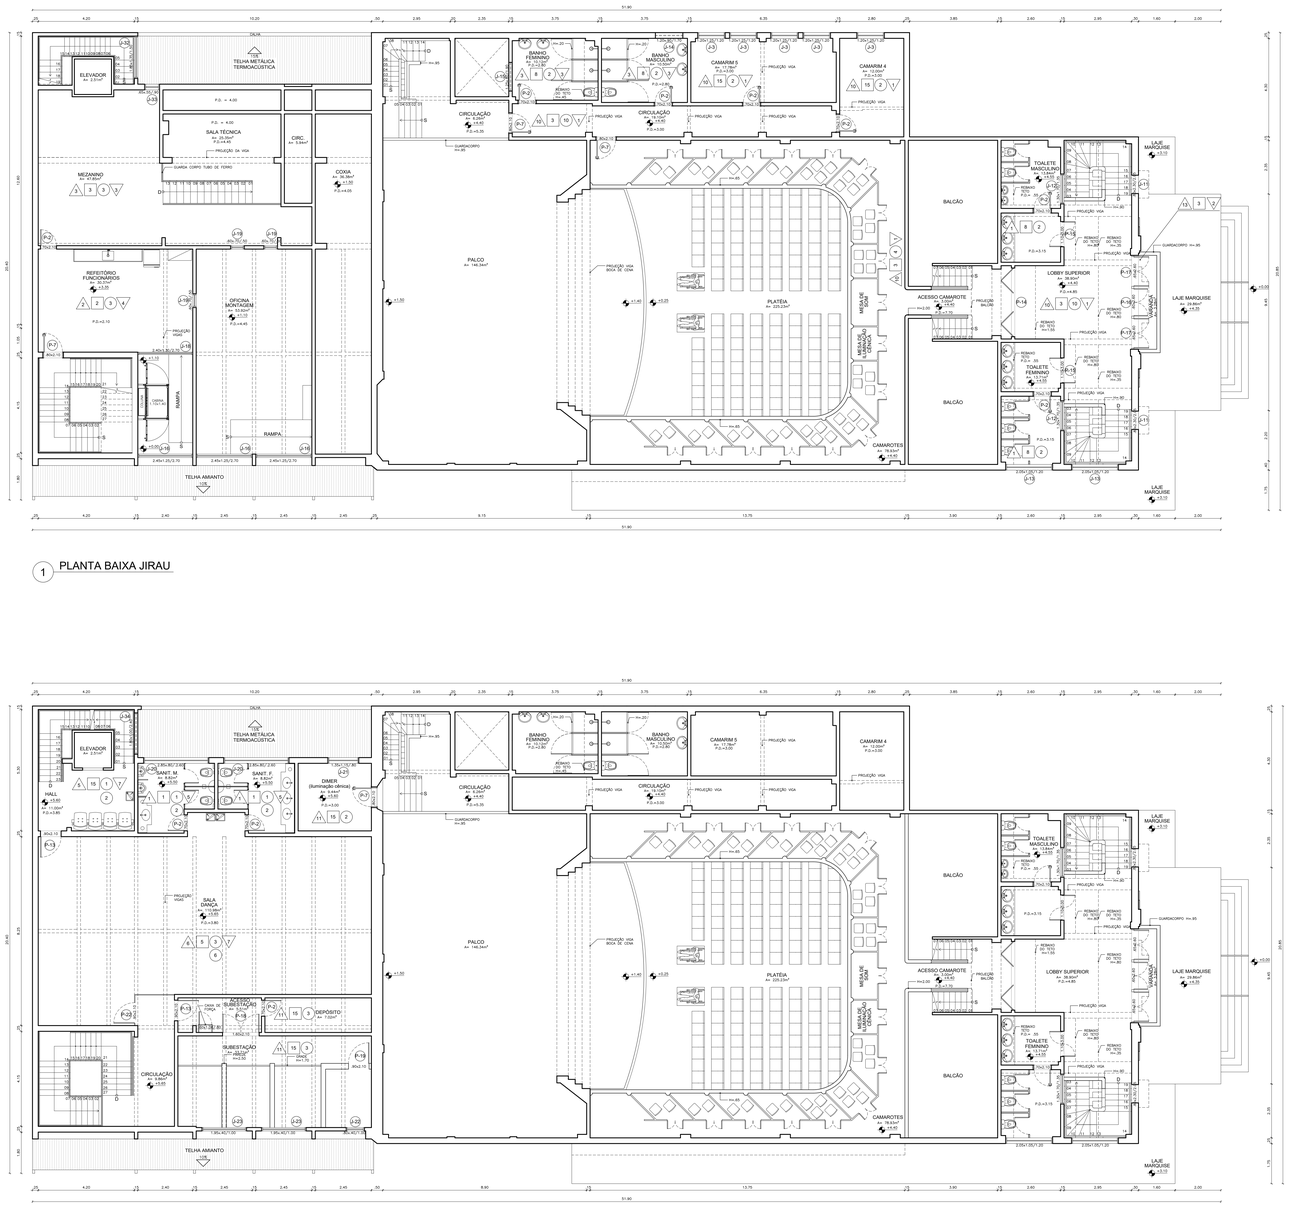

1 PLANTA BAIXA JIRAU

2 PLANTA BAIXA 1º PAVIMENTO

PISO

1. GRANITO PRETO
2. PISO CERÂMICO 30x30cm
3. GRANITINA
4. PORCELANATO 60x60 BROADWAY LINE COD.: 24972 PORTOBELLO
5. PISO ASSOALHO DE MADEIRA TIPO "PARQUET NOBRE" OU SIMILAR LINHA TRADICIONAL CUMARÚ 15x2cm
6. PISO VINÍLICO ESPORTIVO ACE MULTIUSE E.2 WOOD NATURA 367
7. GRANITO BRANCO
8. CARPETE AZUL
9. ASSOALHO DE MADEIRA
10. TACOS DE MADEIRA
11. CONCRETO
12. CARPETE PRETO
13. LADRILHO HIDRAÚLICO

PAREDE

1. REV. RETANGULAR 7x24 LIVERPOOL PORTOBELLO COD.: 26026 MATT WHITE
2. REV. LIVERPOOL WHITE 7x24 PORTOBELLO COD.: 26009E BRILHO BOLD
3. TINTA ACRÍLICA CREME
4. WOOD WALL - PARQUET NOBRE - PAINEL CUMARU COM SUBCOBERTURA DE LÃ DE VIDRO
5. ESPELHO
6. PÓ DE PEDRA
7. CERÂMICA
8. REV. PAREDE CERÂMICO 15x15
9. PINTURA
10. ISOLANTE TÉRMICO
11. PINTURA ACRÍLICA
12. PINTURA ACRÍLICA PRETO FOSCO
13. ALVENARIA SEM REBOCO
14. EMBOSSO
15. TINTA ACRÍLICA BRANCA
16. TINTA ACRÍLICA VERMELHO
17. TINTA ACRÍLICA AZUL

TETO

1. GESSO
2. PINTURA BRANCA ACRÍLICA
3. LAJE DE CONCRETO
4. PINTURA ACRÍLICA
5. FORRO ACÚSTICO MINERAL - HUNTER DOUGLAS LINHA PROPUS OU SIMILAR
6. VIGAS APARENTES
7. PINTURA
8. TELHADO APARENTE
9. PINTURA PRETO FOSCO
10. PINTURA CREME
11. ASSOALHO DE MADEIRA
12. PINTURA ACRÍLICA VERMELHA
13. TELHA MET. COM ISOLAMENTO TERMO ACUSTICO EM ESPUMA RÍGIDA DE POLIURETANO INJETADO ESP.= 40mm, ESP. DA CHAPA 0.5mm COM PINTURA.

RODAPÉ

1. MADEIRA
2. SOCO EM ARGAMASSA
3. GRANITINA
4. CERÂMICO
5. GRANITO PRETO
6. PORCELANATO BROADWAY LINE COD.: 24972 PORTOBELLO
7. MADEIRA 15x2cm VERNIZ INCOLOR FOSCO

1 PLANTA BAIXA JIRAU
ESCALA 1:500

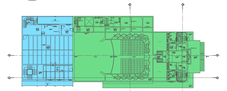

2 PLANTA BAIXA 1º PAVIMENTO
ESCALA 1:500

LEGENDA:

TEATRO — ANEXO — PISO — PAREDE — TETO — RODAPÉ

RELAÇÃO DE ESQUADRIAS:

TIPO:		Nº	DIMENSÃO: LARGURAS	ALTURAS	PEITORIL	ESPECIFICAÇÕES:
PORTAS :	P	1	4.70	2.90		ABRIR QUATRO FOLHAS: DUAS FIXAS e DUAS ABRIR - VIDRO / FERRO
		2	0.70	2.10		ABRIR UMA FOLHA - MADEIRA
		3	2.00	2.10		ABRIR DUAS FOLHAS - MADEIRA
		4	2.20	2.35		ABRIR DUAS FOLHAS - MADEIRA
		5	0.75	2.10		ABRIR UMA FOLHA - MADEIRA
		6	0.65	2.10		ABRIR UMA FOLHA - MADEIRA
		7	0.80	2.10		ABRIR UMA FOLHA - MADEIRA
		8	3.00	2.40		CORRER UMA FOLHA - MADEIRA
		9	0.60	2.10		ABRIR UMA FOLHA - MADEIRA
		10	1.00	2.10		CORRER DUAS FOLHAS - VIDRO
		11	2.40	3.20		ENROLAR - AÇO
		12	1.60	2.10		ABRIR DUAS FOLHAS - MADEIRA
		13	0.90	2.10		ABRIR UMA FOLHA - MADEIRA
		14	3.00	2.15		BAIXADINHA - MADEIRA
		15	1.10	3.00		VALE VEM DUAS FOLHAS- MADEIRA
		16	0.60	2.60		ABRIR DUAS FOLHAS - MADEIRA / VIDRO
		17	0.65	2.60		ABRIR DUAS FOLHAS - MADEIRA / VIDRO
		18	1.60	2.10		ABRIR DUAS FOLHAS - AÇO
		19	0.90	2.10		ABRIR UMA FOLHA - AÇO
		20	1.00	1.95		ABRIR UMA FOLHA - MADEIRA
		21	0.55	1.50		ABRIR UMA FOLHA - MADEIRA
		22	0.90	2.10		TEMPERADO 10mm - VIDRO
JANELAS :	J	1	0.55	1.15	0.70	ABRIR DUAS FOLHAS VENEZIANAS - MADEIRA / VIDRO
		2	2.00	0.30	2.45	FIXA - MADEIRA
		3	1.20	1.20	1.20	FIXA - MADEIRA / VIDRO
		4	1.10	0.75	1.85	BASCULA - VIDRO / FERRO
		5	1.30	0.75	1.85	BASCULA - VIDRO / FERRO
		6	1.00	0.55	1.95	BASCULA - VIDRO / FERRO
		7	2.80	0.40	2.50	FIXA VENEZIANA - MADEIRA
		8	1.20	0.80	1.55	BASCULA - VIDRO / FERRO
		9	2.45	1.40	0.75	CORRER QUATRO FOLHAS - VIDRO / FERRO
		10	1.00	1.50	0.65	CORRER QUATRO FOLHAS - MADEIRA / VIDRO
		11	0.80	2.30	2.05	FIXA - VIDRO / FERRO
		12	1.30	1.70	1.35	FIXA VENEZIANA - MADEIRA / VIDRO
		13	3.05	1.05	1.20	FIXA VENEZIANA - MADEIRA / VIDRO
		14	1.20	0.90	1.70	BASCULA - VIDRO / FERRO
		15	1.25	0.80	1.50	BASCULA - VIDRO / FERRO
		16	2.45	1.25	2.70	BASCULA - VIDRO / FERRO
		17	2.45	1.40	0.75	ENROLAR - AÇO
		18	2.40	1.30	2.70	FIXA - VIDRO / FERRO
		19	0.60	0.70	0.50	MAXIM AR - MADEIRA / VIDRO
		20	2.85	0.80	2.60	MAXIM AR TRES MODULOS 0.60c/u - ALUMINIO / VIDRO
		21	1.35	1.15	0.80	EQUATRIA VENEZIANA - MADEIRA / VIDRO
		22	0.80	0.40	1.00	FIXA VENEZIANA - AÇO
		23	1.95	0.40	1.00	FIXA VENEZIANA - AÇO
		24	0.80	0.80	0.70	ABRIR DUAS FOLHAS - MADEIRA
		25	1.20	1.70	0.80	FIXA - VIDRO / FERRO
		26	1.80	0.95	1.35	BASCULA - VIDRO / FERRO
		27	3.70	0.85	1.65	MAXIM AR. CINCO MODULOS 0.74m - ALUMINIO / VIDRO
		28	3.65	0.85	1.95	MAXIM AR. CINCO MODULOS 0.73m - ALUMINIO / VIDRO
		29	2.45	0.85	1.65	MAXIM AR. CINCO MOD. 0.49m - PVC / VIDRO 12mm LÂMINA ACÚSTICA
		30	2.50	0.85	1.65	MAXIM AR. CINCO MOD. 0.50m - PVC / VIDRO 12mm LÂMINA ACÚSTICA
		31	1.25	1.25	0.80	FIXA - MADEIRA
		32	1.85	1.35	1.50	BASCULA - VIDRO / FERRO
		33	0.65	0.55	0.90	BASCULA - VIDRO / FERRO
		34	1.80	1.00	2.40	BASCULA - VIDRO / FERRO
		35	2.10	1.60	0.80	BASCULA - VIDRO / FERRO

PROJETO DE ARQUITETURA DO TEATRO DOM PEDRO, SITUADO NA PRAÇA DOS EXPEDICIONÁRIOS, CENTRO, PETRÓPOLIS - R.J.

CONFERIR MEDIDAS NO LOCAL - DIREITOS AUTORAIS RESERVADOS

REVISÃO	DESCRIÇÃO	DATA	RESPONSÁVEL
07		-	-
06		-	-
05		-	-
04		-	-
03		-	-
02		-	-
01	PROJETO EXECUTIVO ESPECIFICAÇÕES DE MATERIAIS	31/08/2017	CRISTIANO

GM&B ARQUITETURA E CONSTRUÇÃO
Rua Andrea D'Angelo, 39 sala 02 - Centro - Petrópolis - RJ

PREFEITURA MUNICIPAL DE PETRÓPOLIS
Avenida Koeler, 255 - Centro - Petrópolis - RJ

CLIENTE: PREFEITURA MUNICIPAL DE PETRÓPOLIS
FOLHA: 02/05
PROJETO: THEATRO DOM PEDRO
Praça dos Expedicionários - Centro - Petrópolis - R.J.
REVISÃO: R00
ASSUNTO: PROJETO EXECUTIVO ESPECIFICAÇÕES DE MATERIAIS
PLANTA BAIXA JIRAU e PRIMEIRO PAVIMENTO
DATA: 31/08/2017
ARQUITETO: MAURICIO MELLO
DESENHO: CRISTIANO ASSIS
ESCALA: 1/75