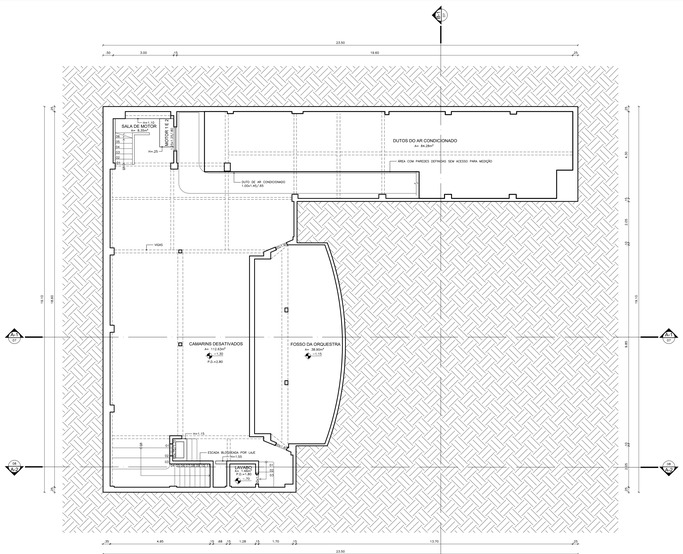


1 PLANTA BAIXA SUBSOLO

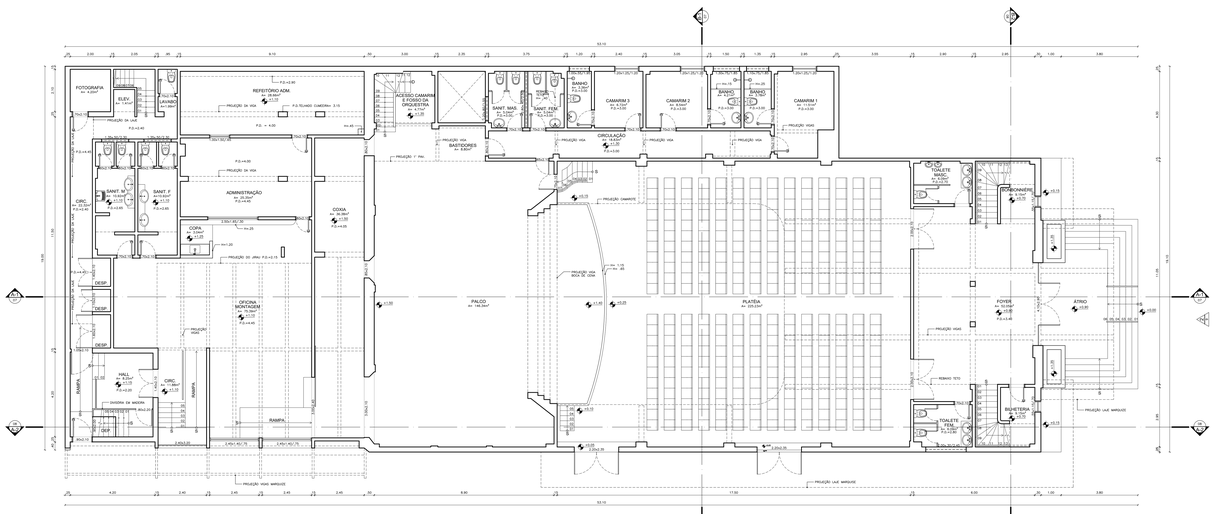


2 PLANTA BAIXA TÉRREO

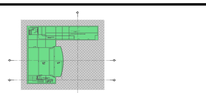

1 PLANTA BAIXA SUBSOLO
ESCALA 1:500

2 PLANTA BAIXA TERREO
ESCALA 1:500

**LEGENDA:**

TEATRO

ANEXO

PROJETO DE ARQUITETURA DO TEATRO DOM PEDRO, SITUADO NA PRAÇA DOS EXPEDICIONÁRIOS, CENTRO, PETRÓPOLIS - R.J.

CONFERIR MEDIDAS NO LOCAL - DIREITOS AUTORAIS RESERVADOS

| REVISÃO | | | |
|---|---|---|---|
| 00 | | | |
| 01 | | | |
| 02 | | | |
| 03 | | | |
| 04 | | | |
| 05 | | | |
|