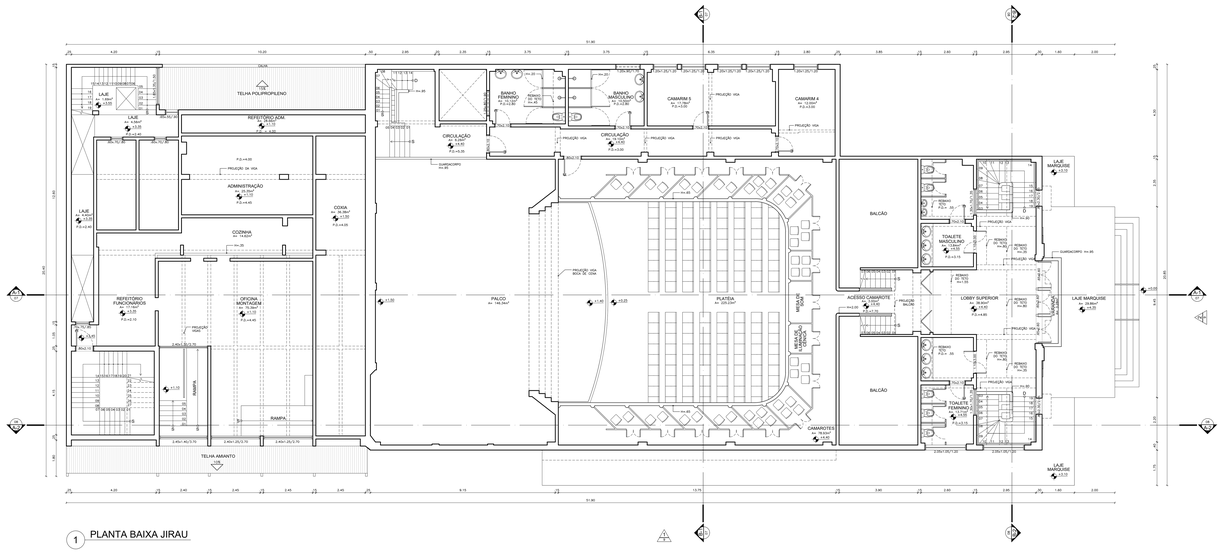

1 PLANTA BAIXA JIRAU

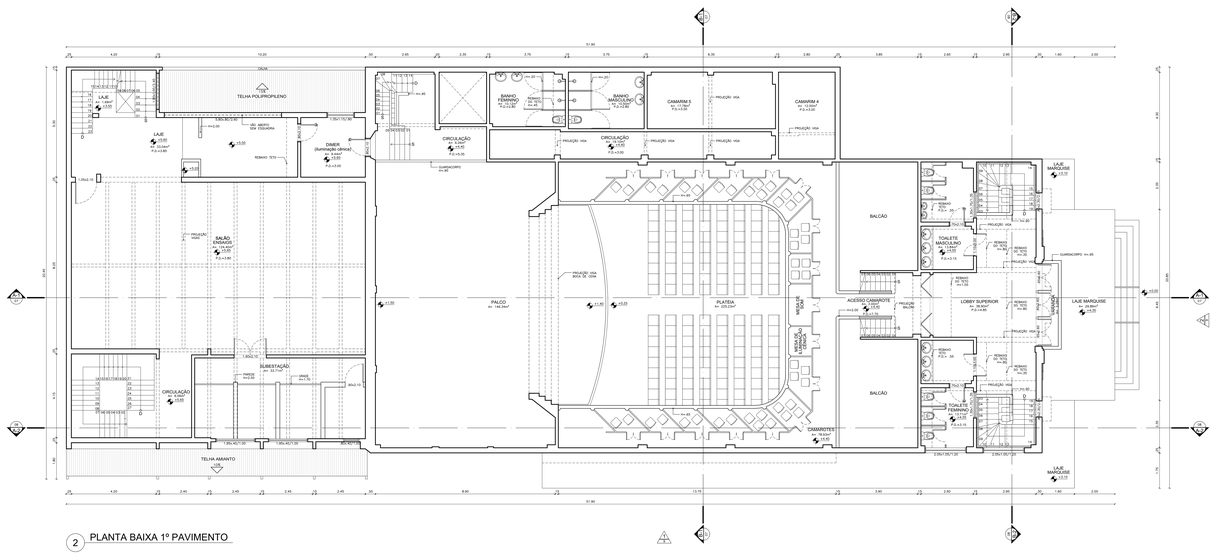

2 PLANTA BAIXA 1º PAVIMENTO

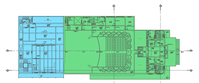

1 PLANTA BAIXA JIRAU
ESCALA 1:500

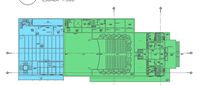

2 PLANTA BAIXA 1º PAVIMENTO
ESCALA 1:500

LEGENDA:

TEATRO

ANEXO

PROJETO DE ARQUITETURA DO TEATRO DOM PEDRO, SITUADO NA PRAÇA DOS EXPEDICIONÁRIOS, CENTRO, PETRÓPOLIS - R.J.

CONFERIR MEDIDAS NO LOCAL - DIREITOS AUTORAIS RESERVADOS

REVISÃO	DESCRIÇÃO	DATA	RESPONSÁVEL
07			
08			
09			
10			
11			
12			
13			
14			
00/2017	LEVANTAMENTO CADASTRAL	PROJETO	CRISTIANO

GMAB ARQUITETURA E CONSTRUÇÃO
Rua Andrea Chiarparin, 90 sala 02 - Centro - Petrópolis - RJ

PREFEITURA MUNICIPAL DE PETRÓPOLIS
Avenida Koeler, 380 - Centro - Petrópolis - RJ

CLIENTE: PREFEITURA MUNICIPAL DE PETRÓPOLIS
PROJETO: THEATRO DOM PEDRO
Praça dos Expedicionários - Centro - Petrópolis - R.J.
ASSUNTO: LEVANTAMENTO CADASTRAL
PLANTA BAIXA JIRAU e PRIMEIRO PAVIMENTO
ARQUITETO: MAURICIO MELLO
DESENHO: CRISTIANO ASSIS

FOLHA: 03/09
REVISÃO: 00/0
DATA: 05/07/2017
ESCALA: 1/75