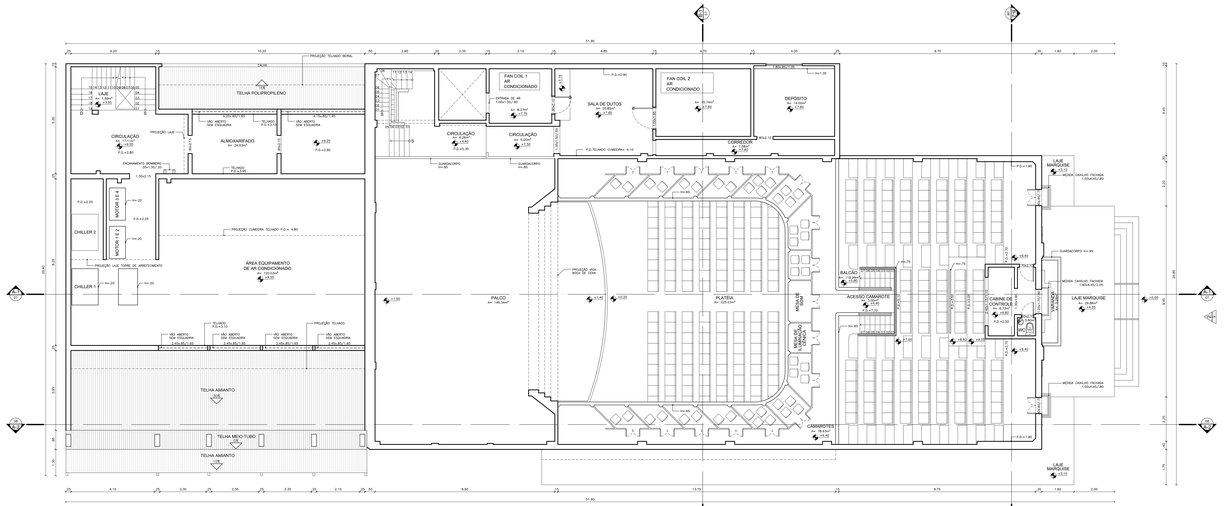

1 PLANTA BAIXA PAVIMENTO TÉCNICO

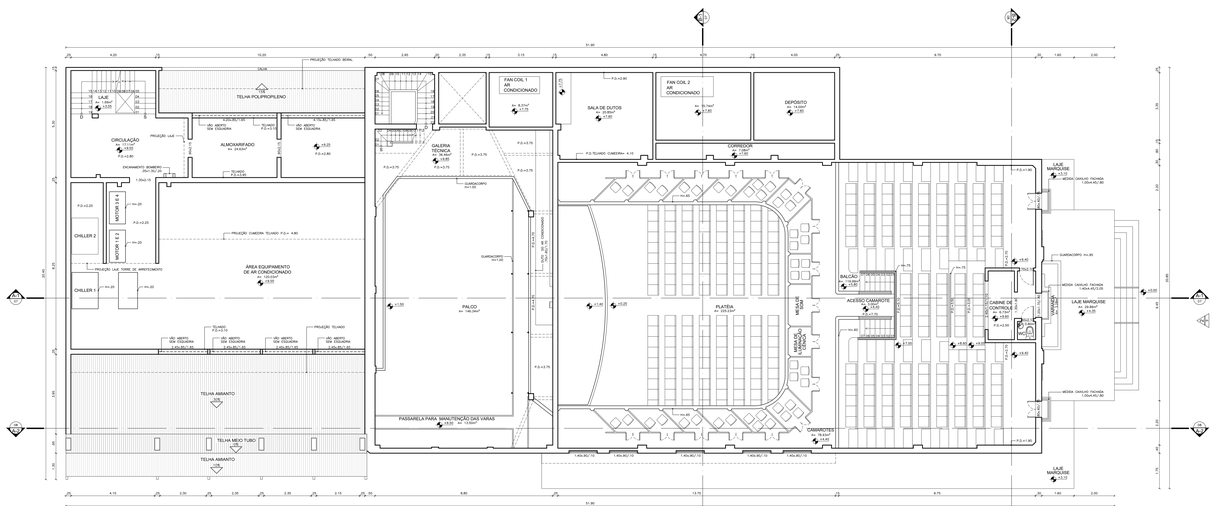

2 PLANTA BAIXA 2º PAVIMENTO

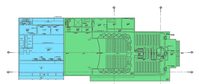

1 PLANTA BAIXA PAVIMENTO TÉCNICO
ESCALA 1:500

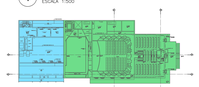

2 PLANTA BAIXA 2º PAVIMENTO
ESCALA 1:500

LEGENDA:

TEATRO

ANEXO

PROJETO DE ARQUITETURA DO TEATRO DOM PEDRO, SITUADO NA PRAÇA DOS EXPEDICIONÁRIOS, CENTRO, PETRÓPOLIS - R.J.

CONFERIR MEDIDAS NO LOCAL - DIREITOS AUTORAIS RESERVADOS

REVISÃO	DESCRIÇÃO	DATA	RESPONSÁVEL
17			
16			
15			
14			
13			
12			
11			
01	LEVANTAMENTO CADASTRAL	05/07/2017	CRISTIANO

GMB ARQUITETURA E CONSTRUÇÃO
Rua Ipiranga, 18 sala 03 - Centro - Petrópolis - RJ
PREFEITURA MUNICIPAL DE PETRÓPOLIS
Avenida Koeler, 392 - Centro - Petrópolis - RJ

CLIENTE: PREFEITURA MUNICIPAL DE PETRÓPOLIS

PROJETO: THEATRO DOM PEDRO
Praça dos Expedicionários - Centro - Petrópolis - R.J.

ASSUNTO: LEVANTAMENTO CADASTRAL
PLANTA BAIXA PAVIMENTO TÉCNICO e SEGUNDO PAVIMENTO

ARQUITETO: MAURICIO MELLO

DESENHO: CRISTIANO ASSIS

FOLHA: 04/09

REVISÃO: R00

DATA: 05/07/2017

ESCALA: 1/75