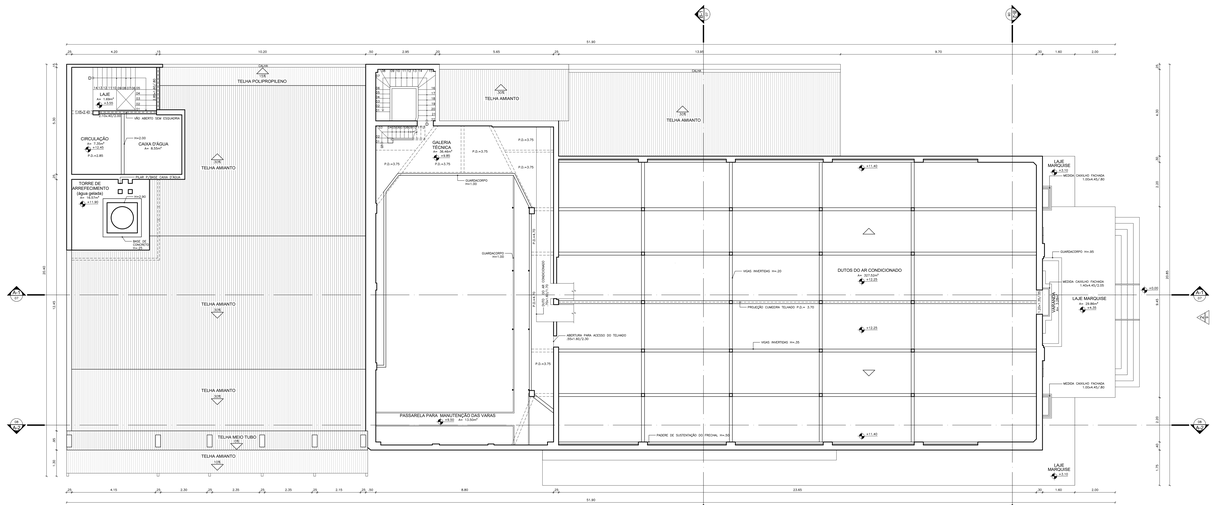

1 PLANTA BAIXA 3º PAVIMENTO

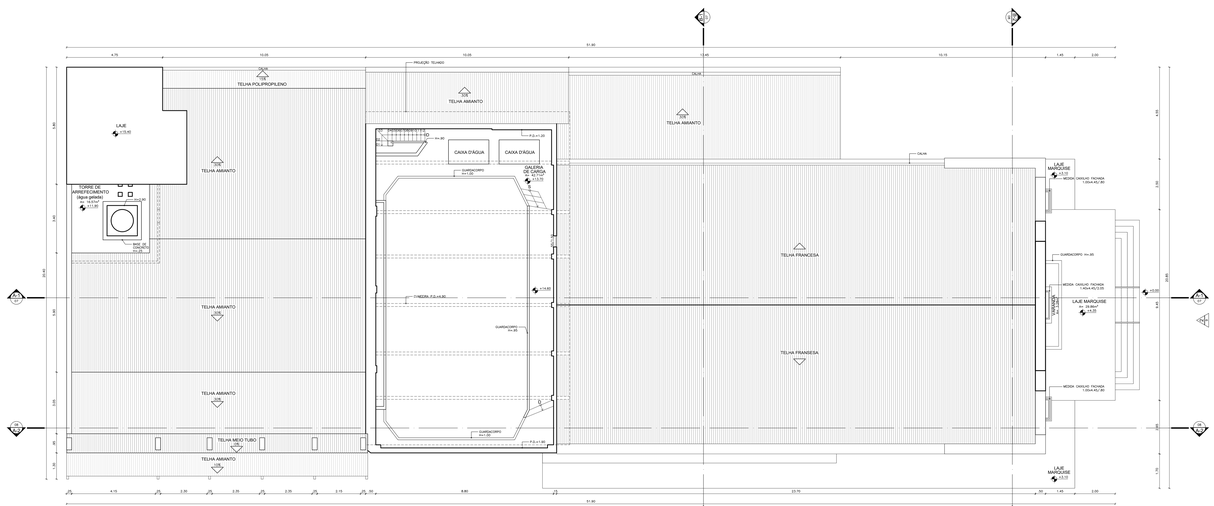

2 PLANTA BAIXA GALERIA DE CARGA

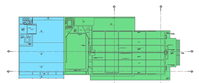

1 PLANTA BAIXA 3º PAVIMENTO
ESCALA 1:500

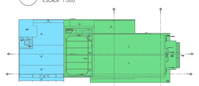

2 PLANTA BAIXA GALERIA DE CARGA
ESCALA 1:500

LEGENDA:

TEATRO

ANEXO

PROJETO DE ARQUITETURA DO TEATRO DOM PEDRO, SITUADO NA PRAÇA DOS EXPEDICIONÁRIOS, CENTRO, PETRÓPOLIS - R.J.

CONFERIR MEDIDAS NO LOCAL - DIREITOS AUTORAIS RESERVADOS

REVISÃO	DESCRIÇÃO	DATA	RESPONSÁVEL
01			
02			
03			
04			
05			
06			
07	LEVANTAMENTO CADASTRAL	05/07/2017	CRISTIANO

GM&B ARQUITETURA E CONSTRUÇÃO
Rua Coronel Ernesto, 55 sala 01 - Centro - Petrópolis - R.J.

PREFEITURA MUNICIPAL DE PETRÓPOLIS
Avenida Koeler, 300 - Centro - Petrópolis - R.J.

CLIENTE: PREFEITURA MUNICIPAL DE PETRÓPOLIS

FOLHA: 05/09

PROJETO: THEATRO DOM PEDRO
Praça dos Expedicionários - Centro - Petrópolis - R.J.

ASSUNTO: LEVANTAMENTO CADASTRAL
PLANTA BAIXA TERCEIRO PAVIMENTO e GALERIA DE CARGA

REVISÃO: 00/0

DATA: 05/07/2017

ARQUITETO: MAURICO MELLO

DESENHO: CRISTIANO ASSIS

ESCALA: 1/75