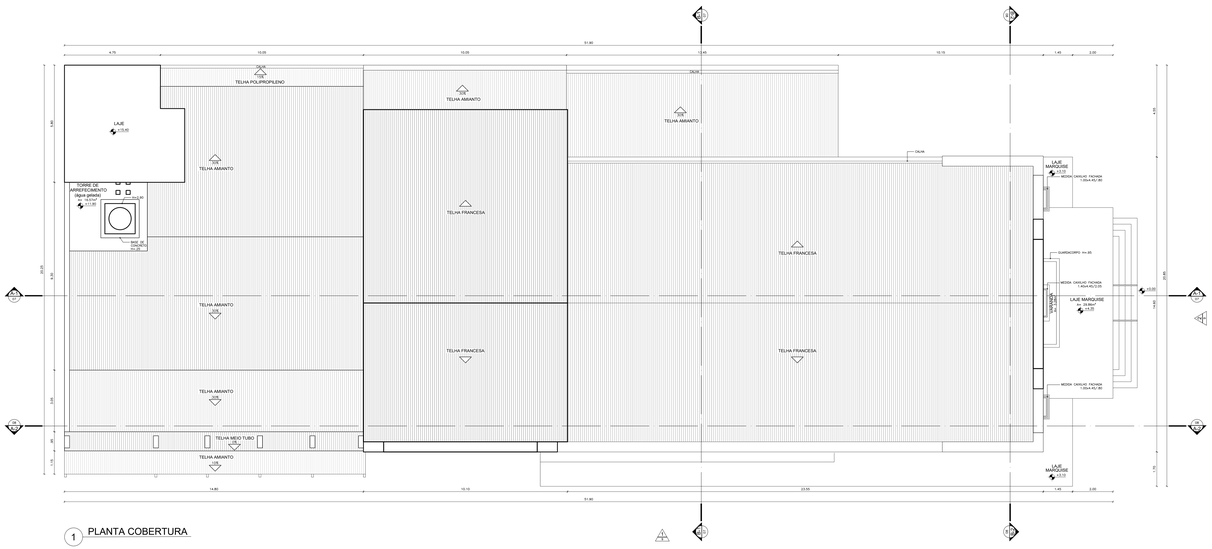

1 PLANTA COBERTURA

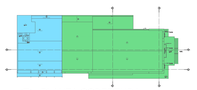

1 PLANTA COBERTURA
ESCALA 1:500

LEGENDA:

TEATRO

ANEXO

PROJETO DE ARQUITETURA DO TEATRO DOM PEDRO, SITUADO NA PRAÇA DOS EXPEDICIONÁRIOS, CENTRO, PETRÓPOLIS - R.J.

CONFERIR MEDIDAS NO LOCAL - DIREITOS AUTORAIS RESERVADOS

REVISÃO	DESCRIÇÃO	DATA	RESPONSÁVEL
07			
08			
09			
10			
11			
12			
13			
00	LEVANTAMENTO CADASTRAL	05/07/2017	CRISTIANO

GMMB ARQUITETURA E CONSTRUÇÃO
Rua Ernesto Dragon, 25 sala 20 - Cento - Petrópolis - RJ.
PREFEITURA MUNICIPAL DE PETRÓPOLIS
Avenida Koeler, 389 - Centro - Petrópolis - RJ.

CLIENTE: PREFEITURA MUNICIPAL DE PETRÓPOLIS
PROJETO: THEATRO DOM PEDRO
Praça dos Expedicionários - Centro - Petrópolis - R.J.
ASSUNTO: LEVANTAMENTO CADASTRAL
PLANTA BAIXA COBERTURA
PROJETISTA: MAURICIO MELLO
DESENHO: CRISTIANO ASSIS

FOLHA: 06/09
REVISÃO: R00
DATA: 05/07/2017
ESCALA: 1:75