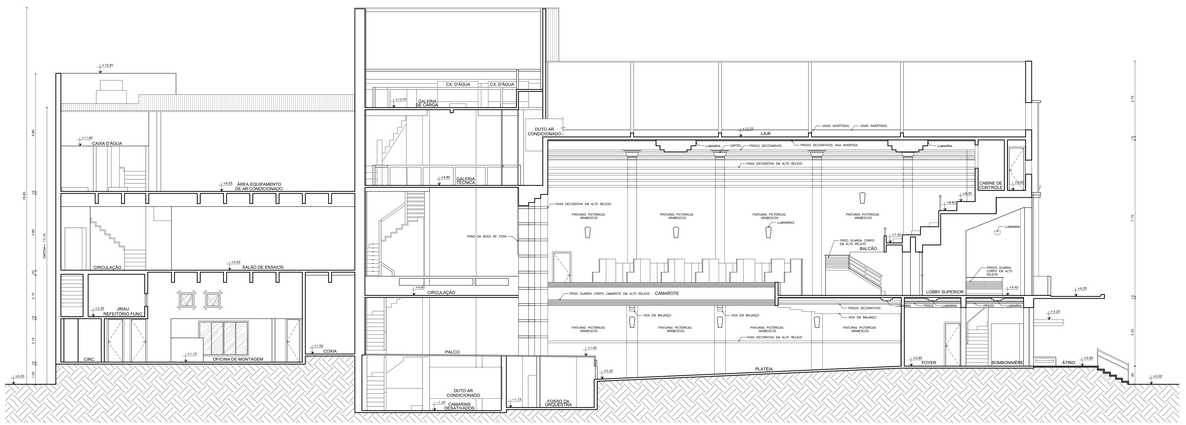

1 CORTE A-1

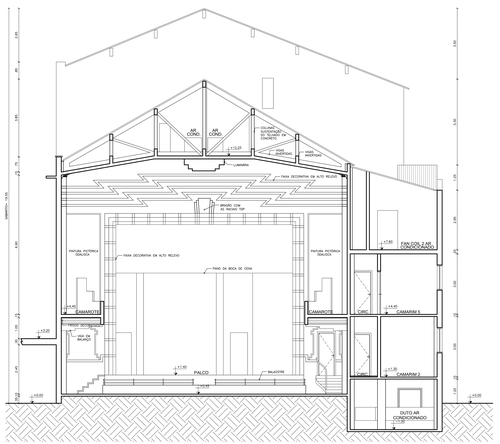

2 CORTE B-1

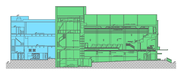

1 CORTE A-1
ESCALA 1:100

2 CORTE B-1
ESCALA 1:100

LEGENDA:

TEATRO

ANEXO

PROJETO DE ARQUITETURA DO TEATRO DOM PEDRO, SITUADO NA PRAÇA DOS EXPEDICIONÁRIOS, CENTRO, PETRÓPOLIS - R.J.

CONFERIR MEDIDAS NO LOCAL - DIREITOS AUTORAIS RESERVADOS

REVISÃO	DESCRIÇÃO	DATA	RESPONSÁVEL
01	LEVANTAMENTO CADASTRAL	05/07/2017	CRISTIANO
02			
03			
04			
05			
06			
07			
08			
09			
10			

GM&B ARQUITETURA E CONSTRUÇÃO
Rua Ipiranga, 24 sala 03 - Centro - Petrópolis - RJ

PREFEITURA MUNICIPAL DE PETRÓPOLIS
Avenida Koeler, 350 - Centro - Petrópolis - RJ

CLIENTE: PREFEITURA MUNICIPAL DE PETRÓPOLIS

PROJETO: THEATRO DOM PEDRO
Praça dos Expedicionários - Centro - Petrópolis - RJ

ARQUIVO: LEVANTAMENTO CADASTRAL
CORTE A-1 e CORTE B-1

FOLHA: 07/09

REVISAO: R00

DATA: 05/07/2017

ESCALA: 1/75

ARQUITETO: MAURICIO MELLO

DESENHO: CRISTIANO ASSIS