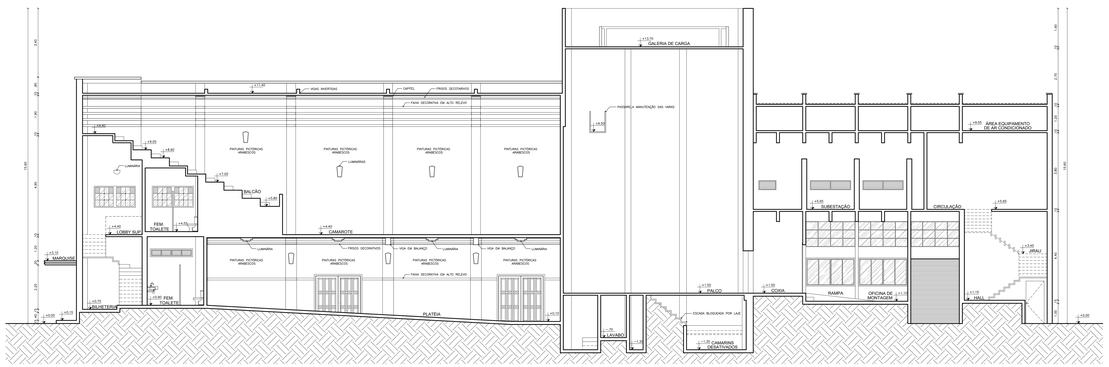

1 CORTE A-2

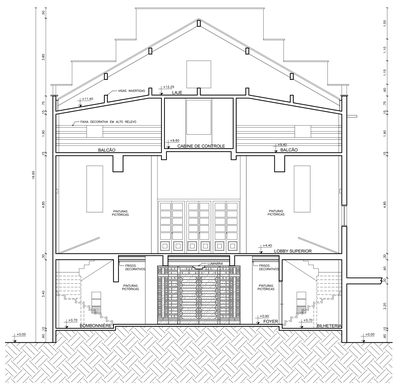

2 CORTE B-2

1 CORTE A-2
ESCALA 1:500

2 CORTE B-2
ESCALA 1:500

LEGENDA:

TEATRO

ANEXO

PROJETO DE ARQUITETURA DO TEATRO DOM PEDRO, SITUADO NA PRAÇA DOS EXPEDICIONÁRIOS, CENTRO, PETRÓPOLIS - R.J.

CONFERIR MEDIDAS NO LOCAL - DIREITOS AUTORAIS RESERVADOS

REVISÃO	DESCRIÇÃO	DATA	RESPONSÁVEL
07		-	-
06		-	-
05		-	-
04		-	-
03		-	-
02		-	-
01		-	-
00	LEVANTAMENTO CADASTRAL	05/07/2017	CRISTIANO

GM&B ARQUITETURA E CONSTRUÇÃO
Rua Doutor Porciúncula, 34 sala 01 - Centro - Petrópolis - R.J.

PREFEITURA MUNICIPAL DE PETRÓPOLIS
Avenida Koeler, 350 - Centro - Petrópolis - R.J.

CLIENTE: PREFEITURA MUNICIPAL DE PETRÓPOLIS

PROJETO: THEATRO DOM PEDRO
Praça dos Expedicionários - Centro - Petrópolis - R.J.

ASSUNTO: LEVANTAMENTO CADASTRAL
CORTE A-2 e CORTE B-2

ARQUITETO: MAURICIO MELLO

DESENHO: CRISTIANO ASSIS

FOLHA: 08/09

REVISÃO: R00

DATA: 05/07/2017

ESCALA: 1/75